N.B. : 10,000 DEL RILIEVO = 7,6 s.l.m.

Integrazione rilievo come da richiesta Amministrazione Comunale

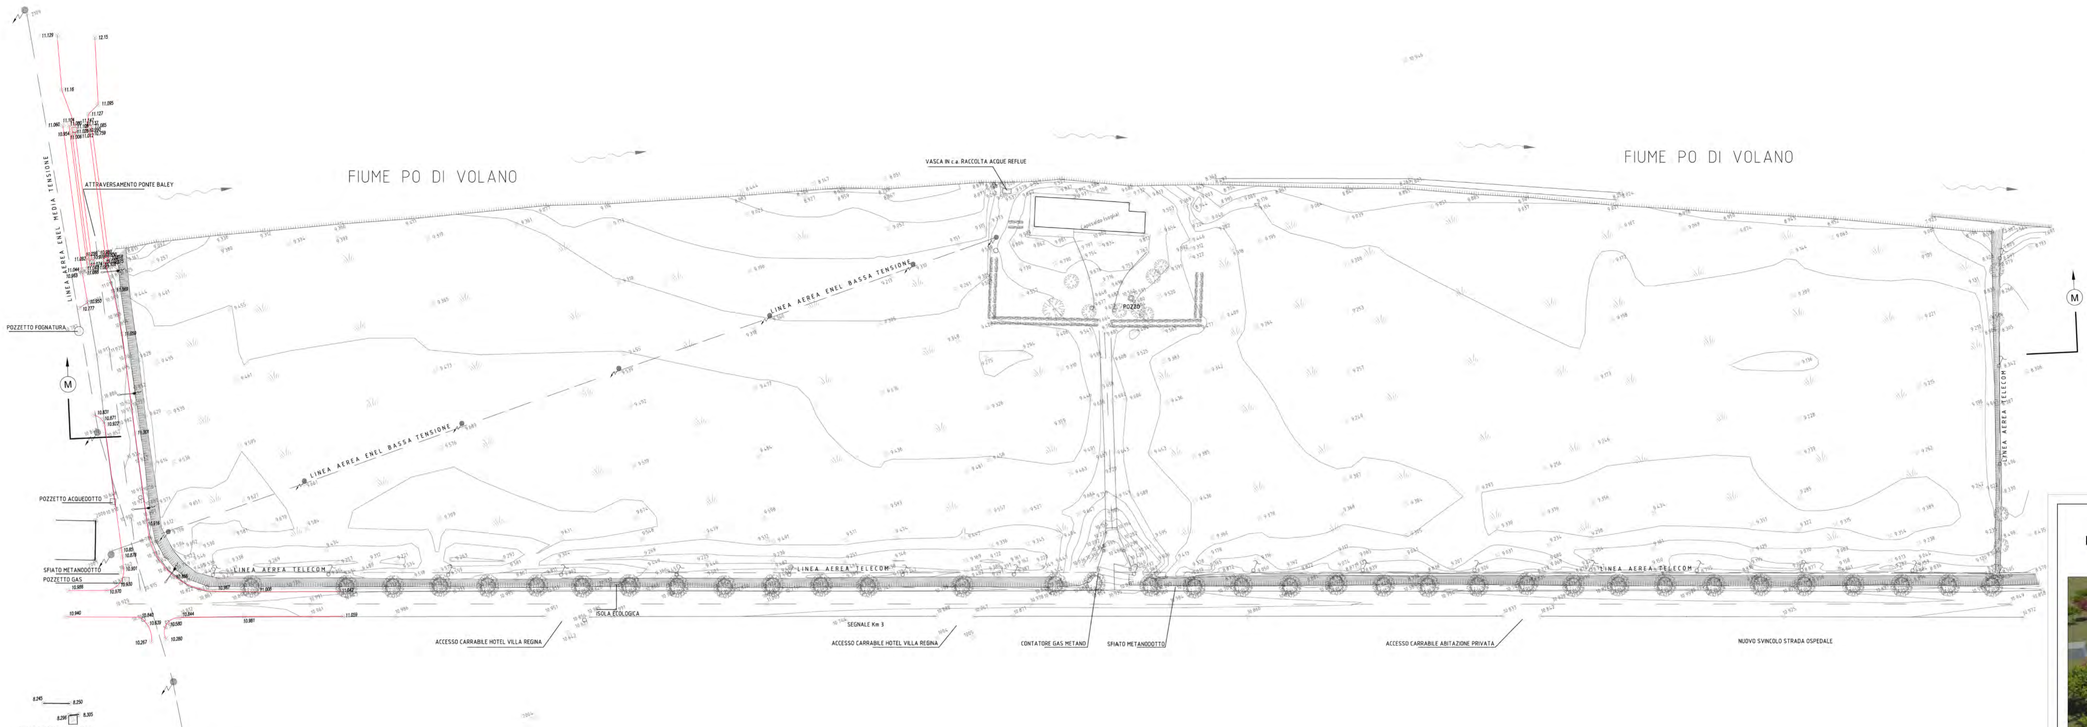

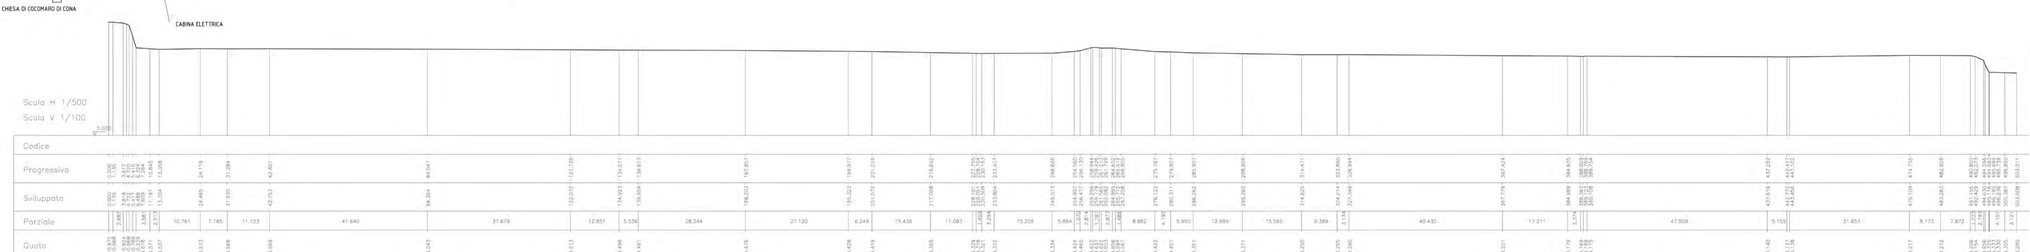

sezione longitudinale M

COMUNE DI FERRARA
VIA COMACCHIO - COCOMARO DI CONA

PIANO PARTICOLAREGGIATO DI INIZIATIVA PRIVATA
"LE TRE CORTI"
AREA DI NUOVA LOTTIZZAZIONE - ZONA C8

PROPRIETA'
GAMBALE IMMOBILIARE s.r.l.

PROGETTO ARCHITETTONICO
Studio Architettura Urbanistica arch. Michele Pastore
Via Garibaldi n. 85 44100 FERRARA
Tel. 0532 210044 fax. 0532 207230 e-mail: studiopastore@libero.it

COLLABORATORI
arch. ILEWA SPANO
dott. MASSIMO PASTORE
LUCA FARNELLI architetto
via Bagnolo, 9 - 44121 Ferrara
Tel. e fax 0532 - 208226 - cell. 338 6227814
luca.farnelli@tin.it

PROGETTO SPECIALISTICO

LUOGO Ferrara

TAVOLA N° 1a

DESCRIZIONE
RILIEVO PLANIALTIMETRICO
N.B. : 10,000 DEL RILIEVO = 7,6 s.l.m.

DATA GENNAIO 2012

SCALA 1:500

ALLEGATO