






estratto catastrale - scala 1:2000




- LEGENDA
- matrice territoriale - gli argini
 - matrice territoriale - il canale
 - ferrovia
 - carrarecce agricole
 - nuova strada per il Polo Ospedaliero
 - corti coloniche
 - tessuto puntiforme di più recente formazione
 - struttura insediativa più antica
 - struttura delle piantate agricole
 - area d'intervento
 - proprietà Gambale Immobiliare srl mq. 48.440
 - proprietà comunale mq. 870
 - perimetro di Piano Particolareggiato

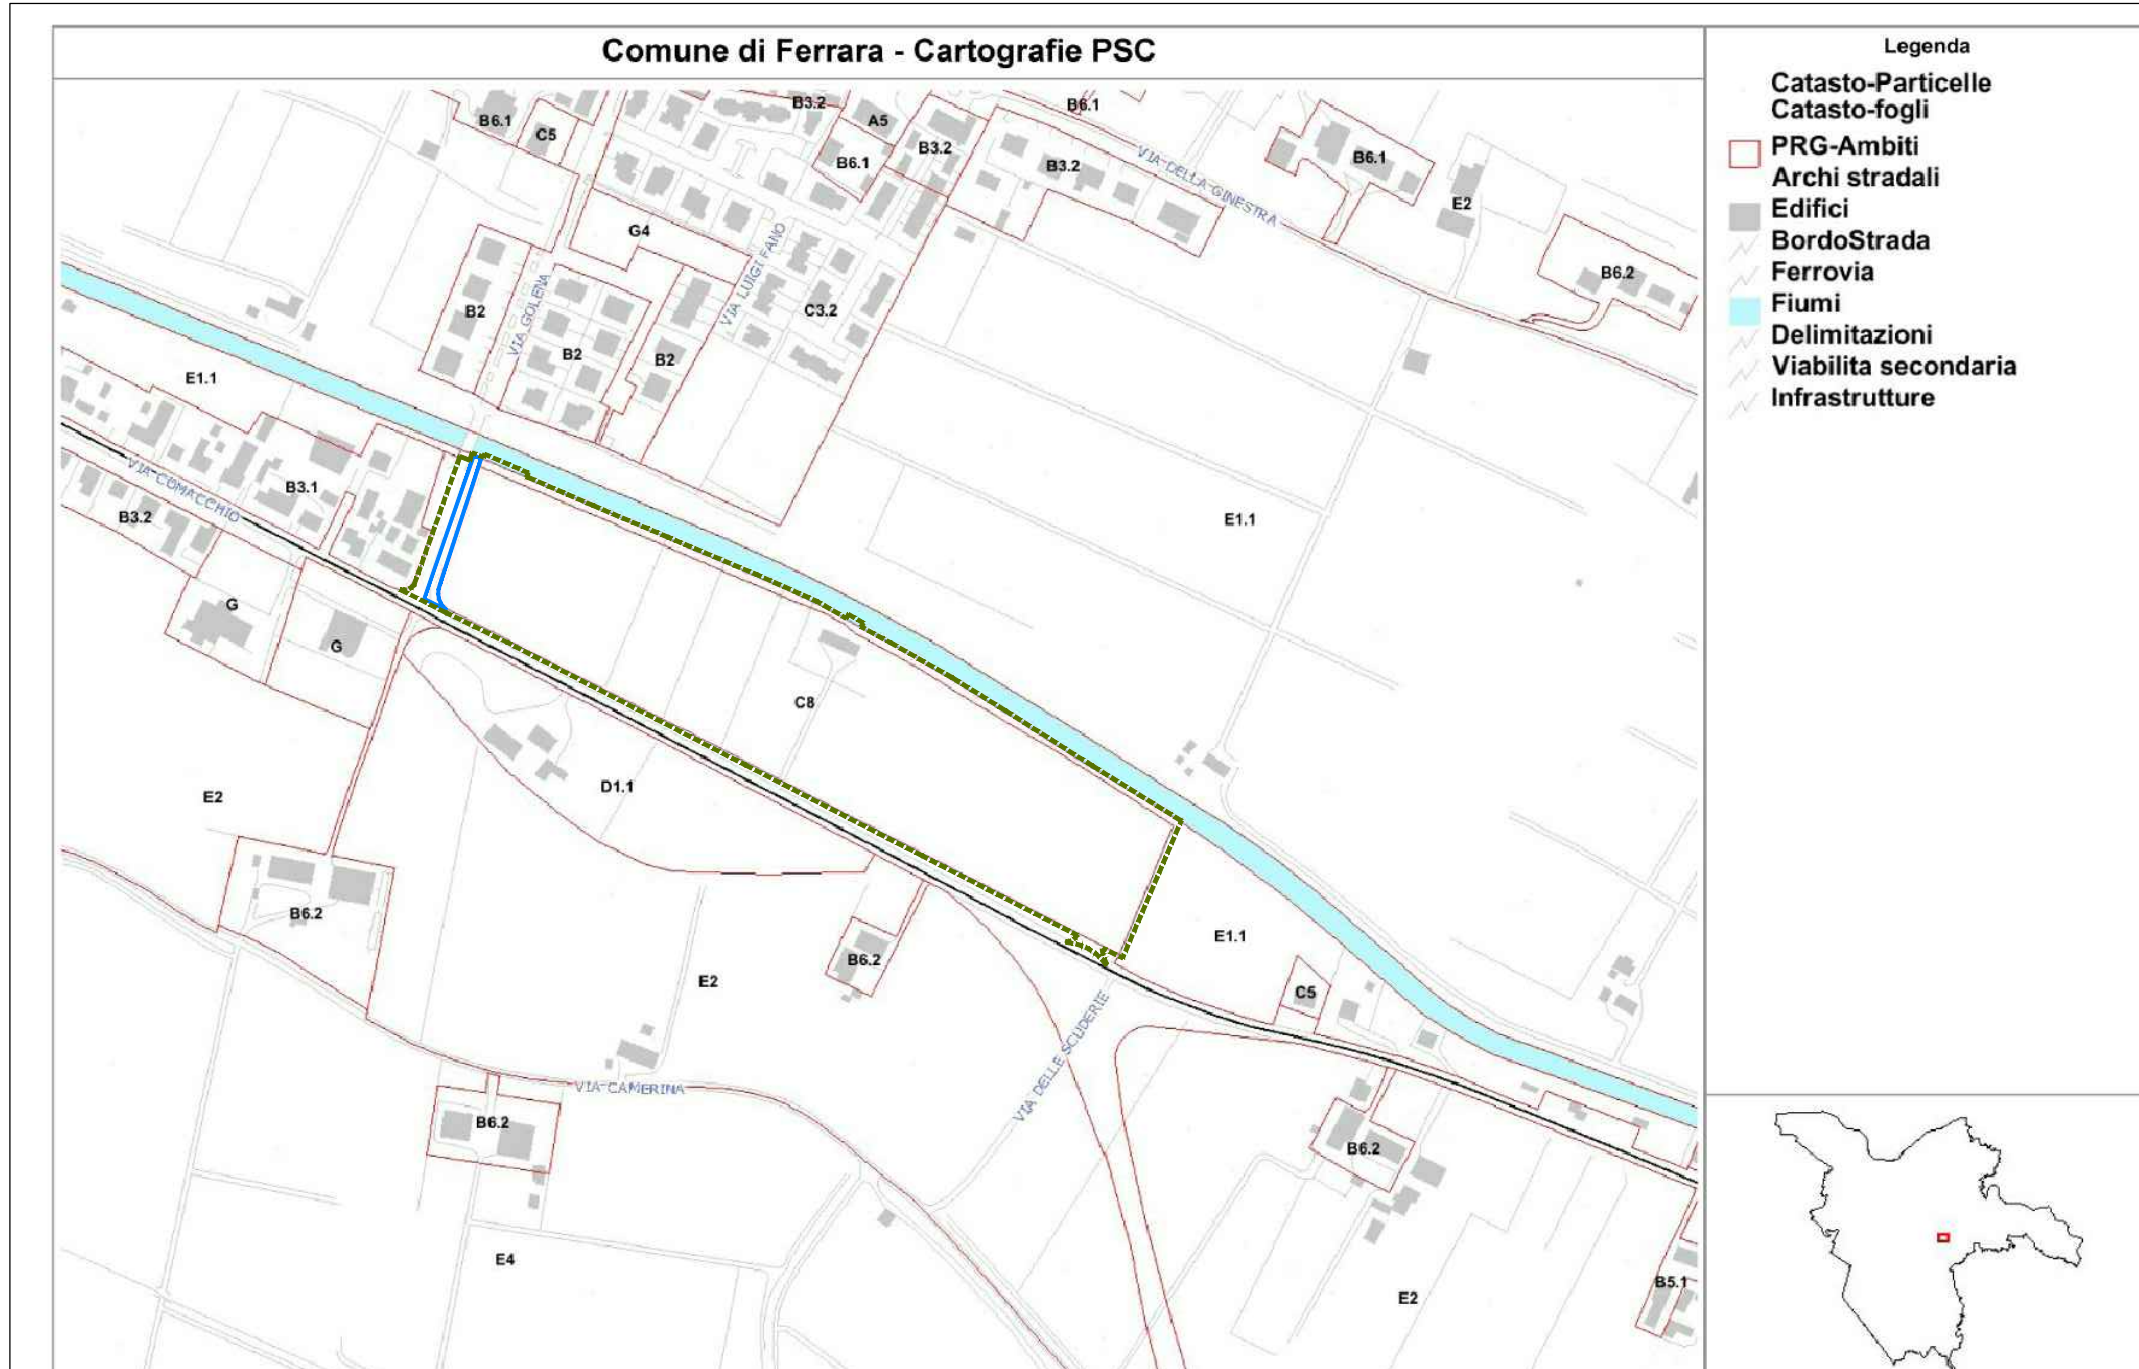

estratto PRG - scale 1:5000

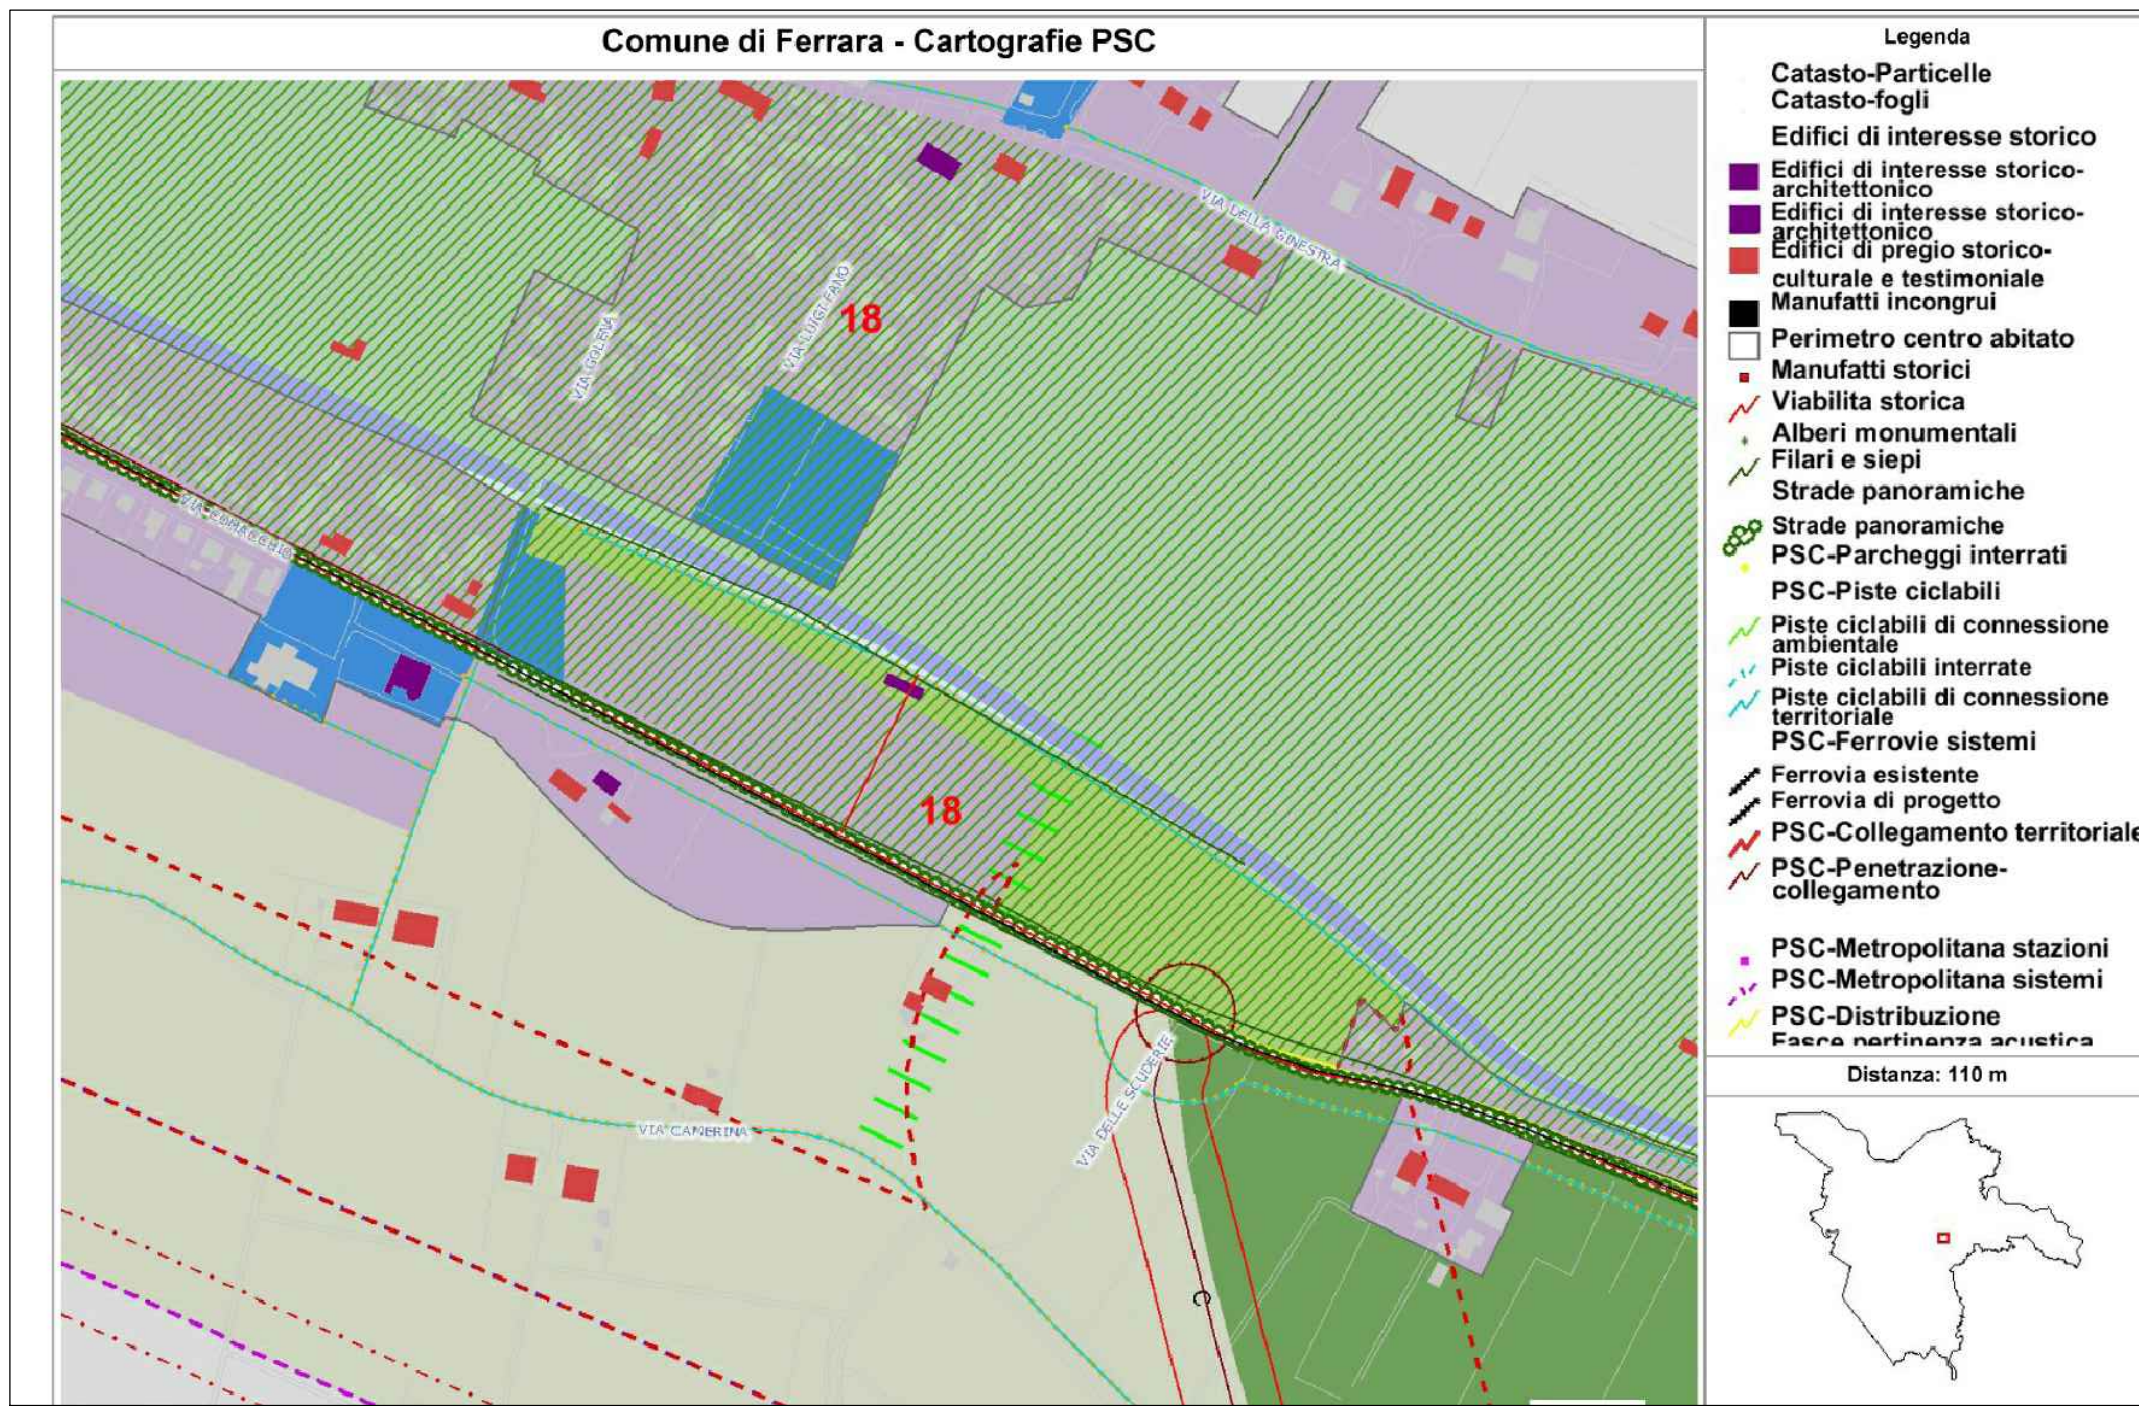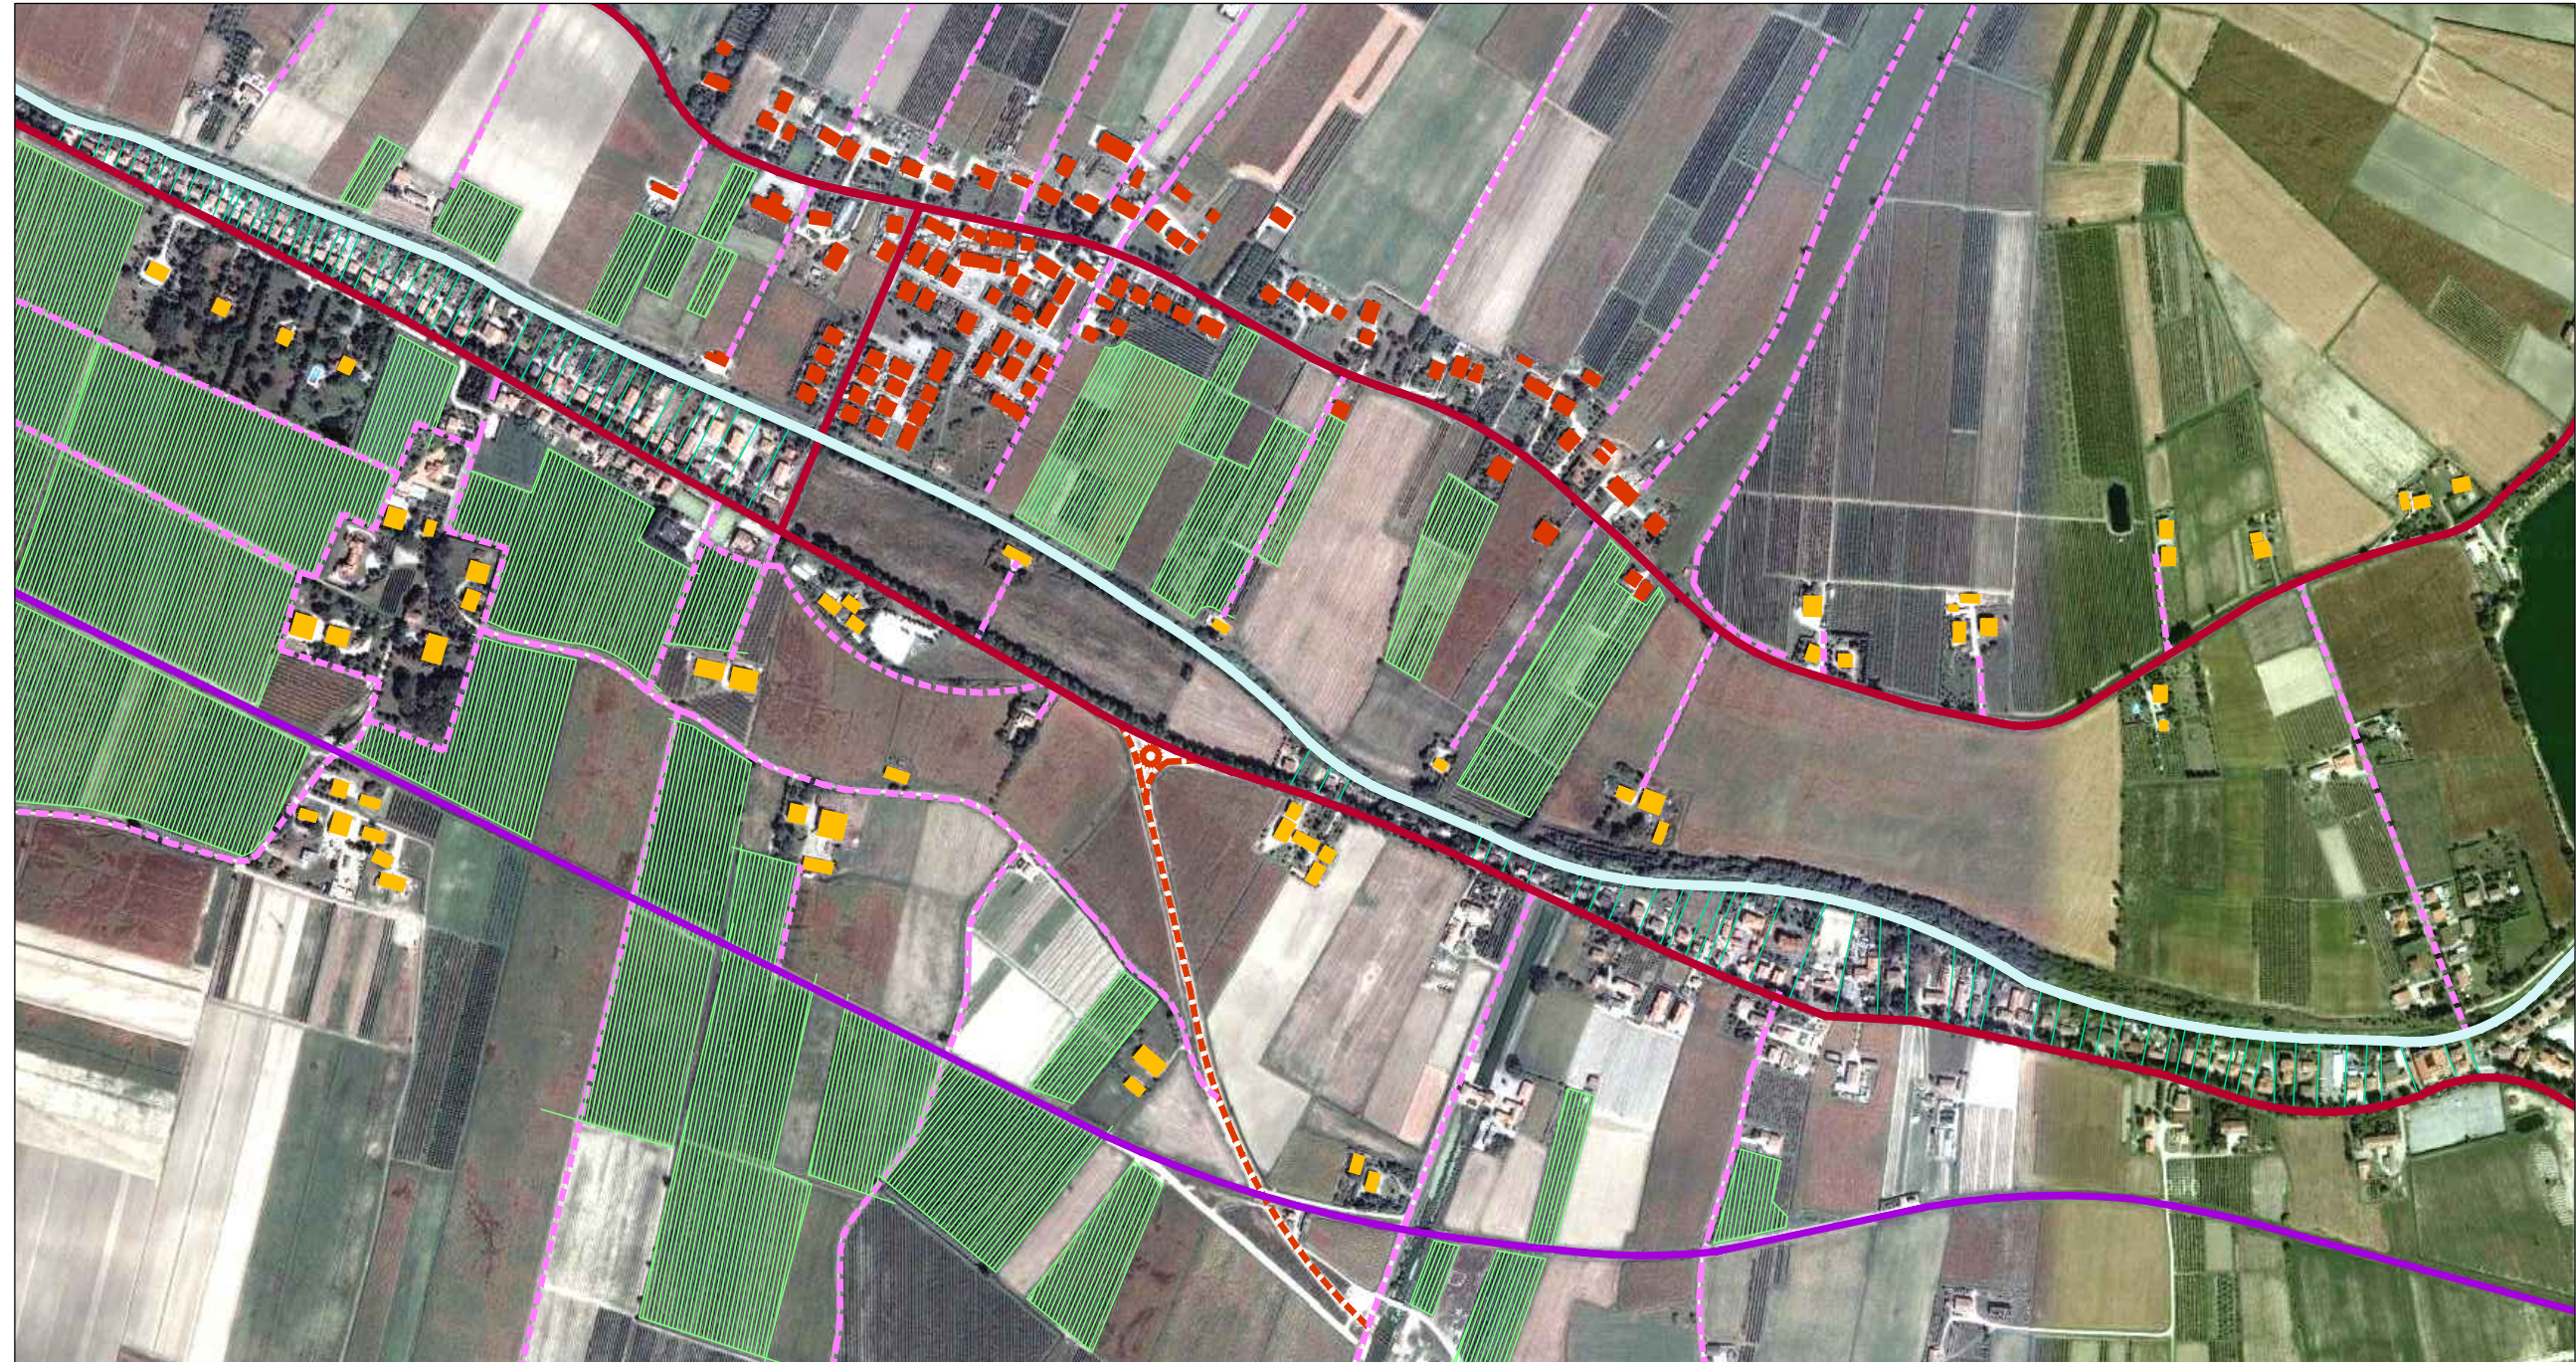


estratto PSC - scala 1:5000

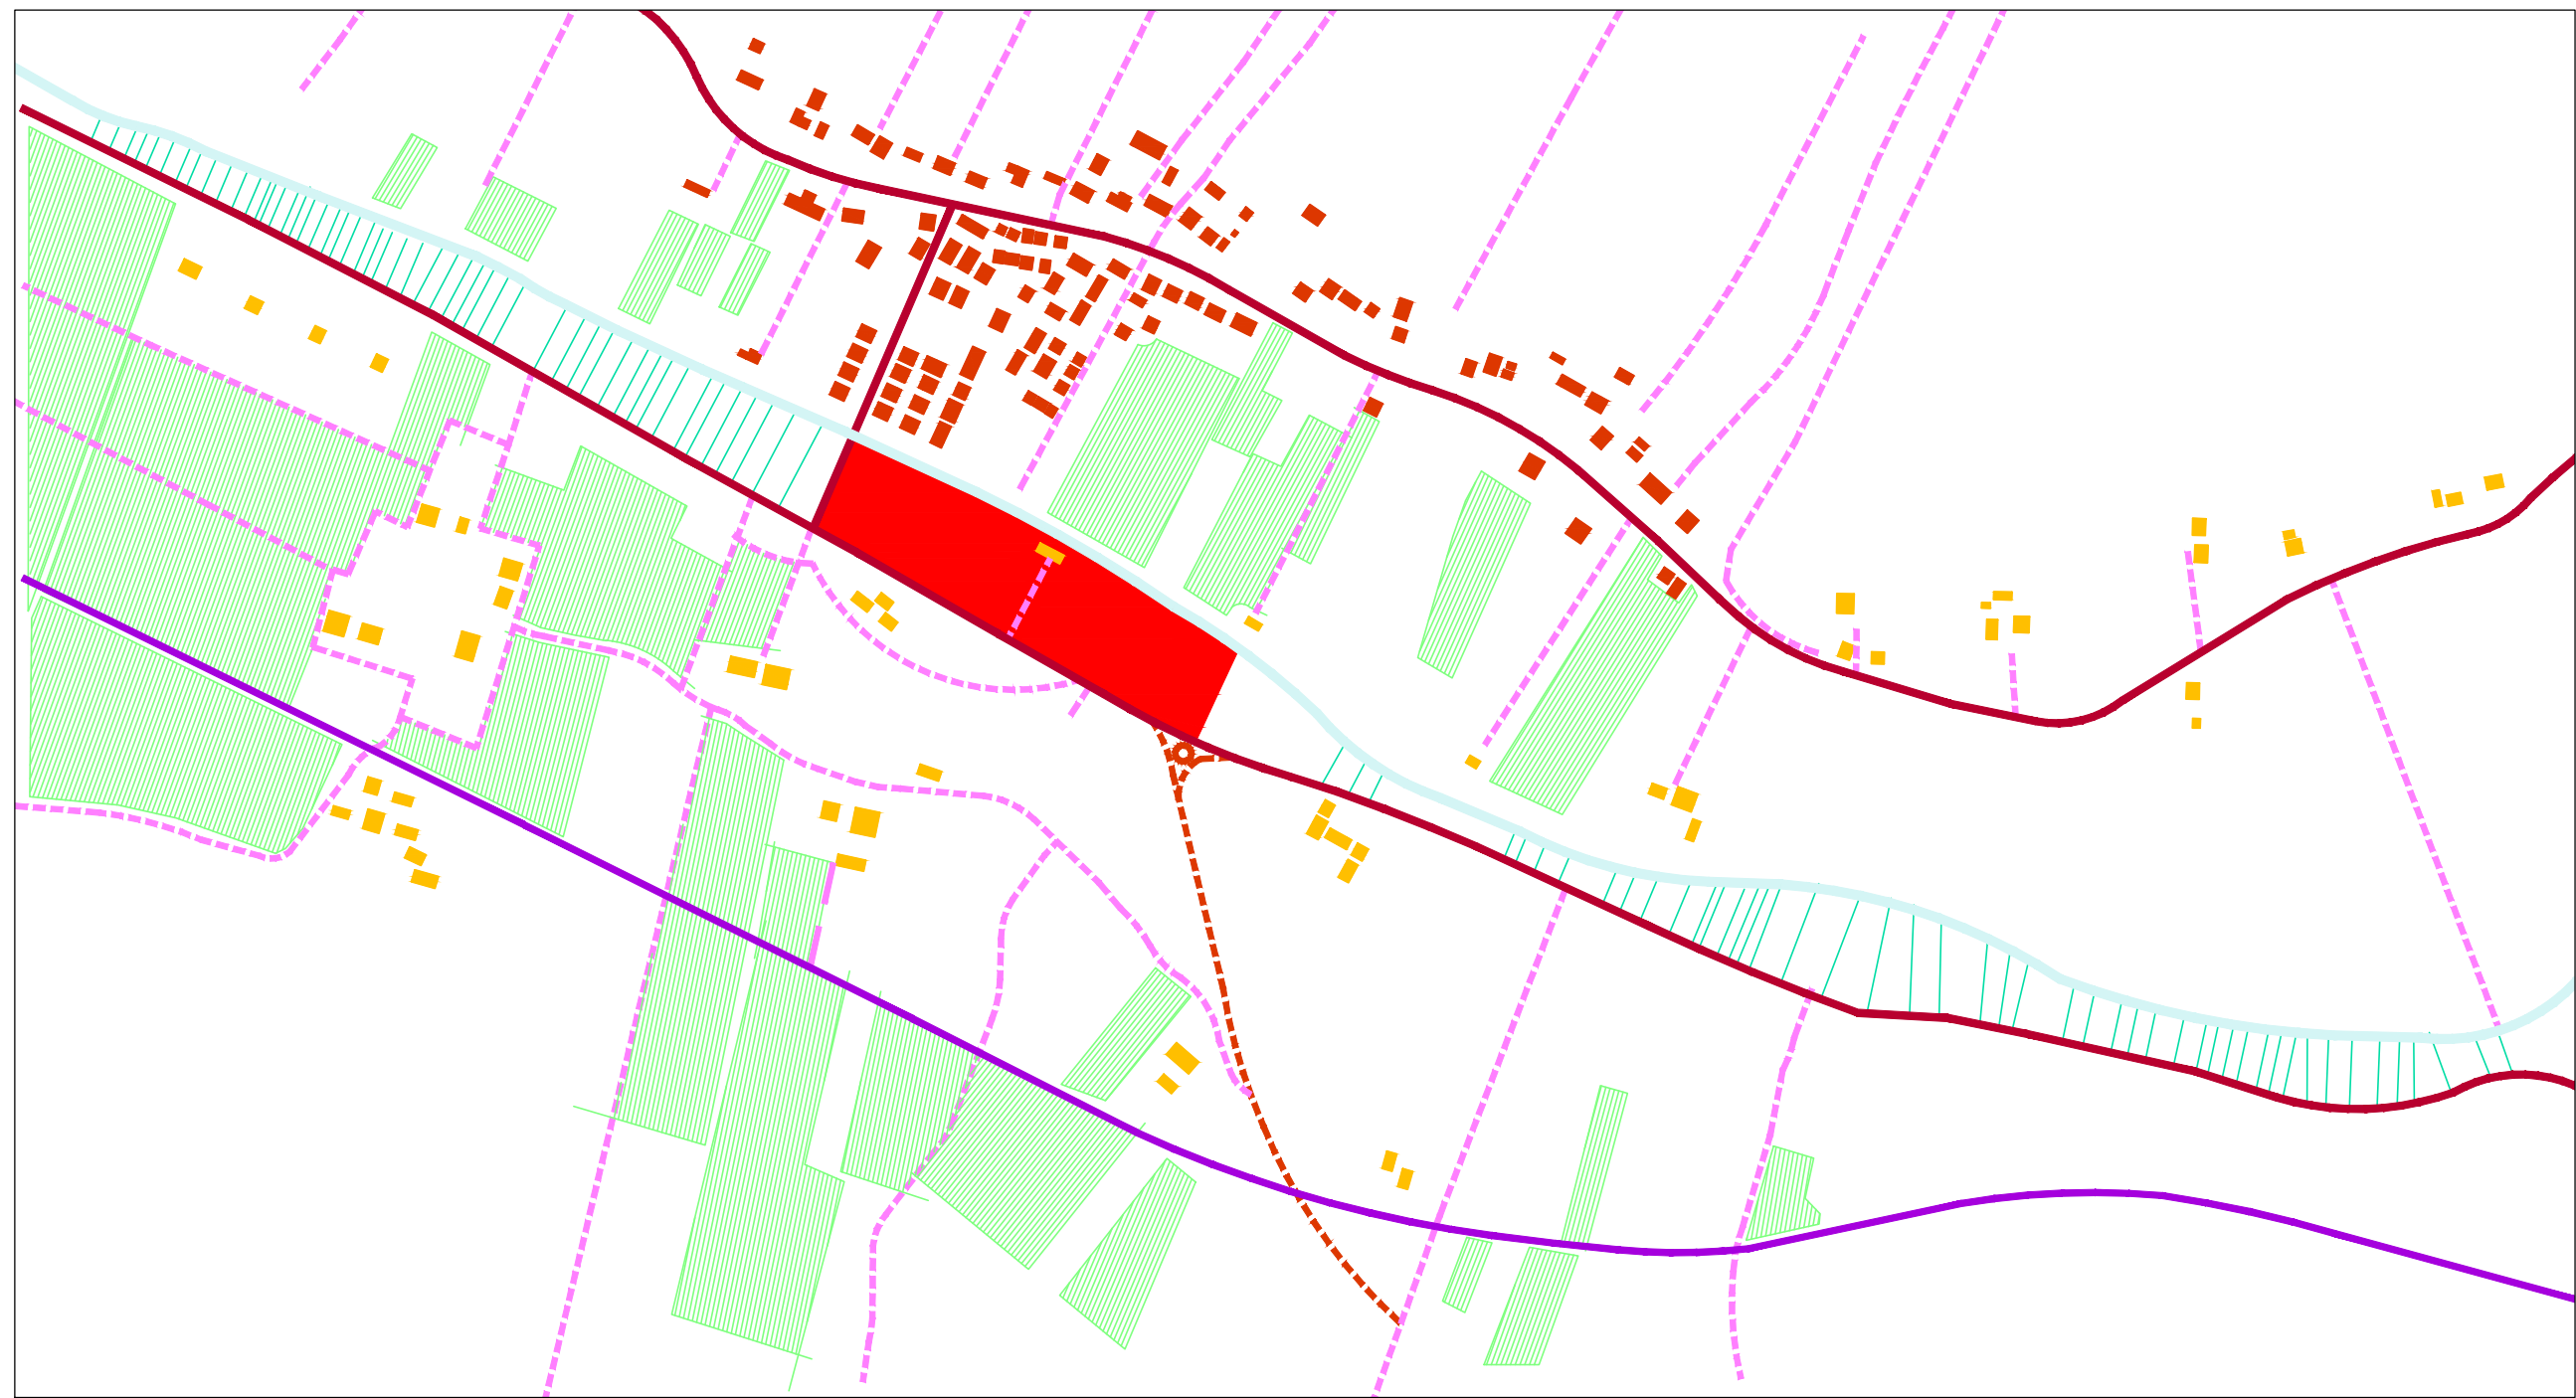

COMUNE DI FERRARA
VIA COMACCHIO - COCOMARO DI CONA
PIANO PARTICOLAREGGIATO DI INIZIATIVA PRIVATA
"LE TRE CORTI"
AREA DI NUOVA LOTTIZZAZIONE - ZONA C8

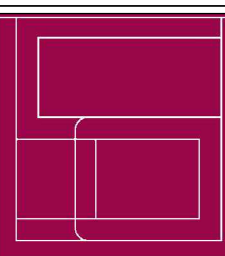

PROGETTA GAMBALE IMMOBILIARE S.R.L.	
	
PROGETTO ARCHITETTONICO Studio Architettonico Urbanistica arch. Michele Pastore Via Comacchio, 10 - 44121 FERRARA Tel. 0532/20000 - Fax 0532/20001 (Linea Verde 800.000.000)	
COLLABORATORI ING. LUCIA SPANO ING. MASSIMO PASTORE 	
PROGETTO OPERATIVO	
LUGLIO 2012	
FERRARA	
SCHEDA ANALISI MORFOLOGICA ESTRATTI: CATASTALE/PRG/PSC	
2a	
MAGGIO 2012	
1:500	
ALLEGATO	