

MONICA GRAZIINA
ARCHITETTO

GAETANO BORSARI
GEOMETRA

Committente :

FONDAZIONE PER L'AGRICOLTURA FRATELLI NAVARRA

Via Conca, n.73/b
44123 – Malborghetto di Boara (FE)

Intervento :

Piano di Utilizzo Attuativo relativo a opere di urbanizzazione.

Ubicazione dell'area :

44123 – Malborghetto di Boara (FE)
Via Conca, s.n.c.

Documentazione :

- Documentazione fotografica e punti di ripresa


I Tecnici



IL TECNICO


Arch. Monica Graziina
Piazza Repubblica, 10 Ferrara
Tel. 0532210767
e-mail info@archistudiograziina.it

La Proprietà

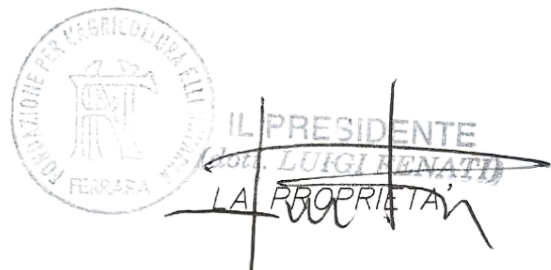

Geom. Gaetano Borsari
Via Stornara, 131/1 Quartesana FE
Tel. 0532772966
e-mail studiotecnicoborsari@tin.it

PUNTI DI RIPRESA

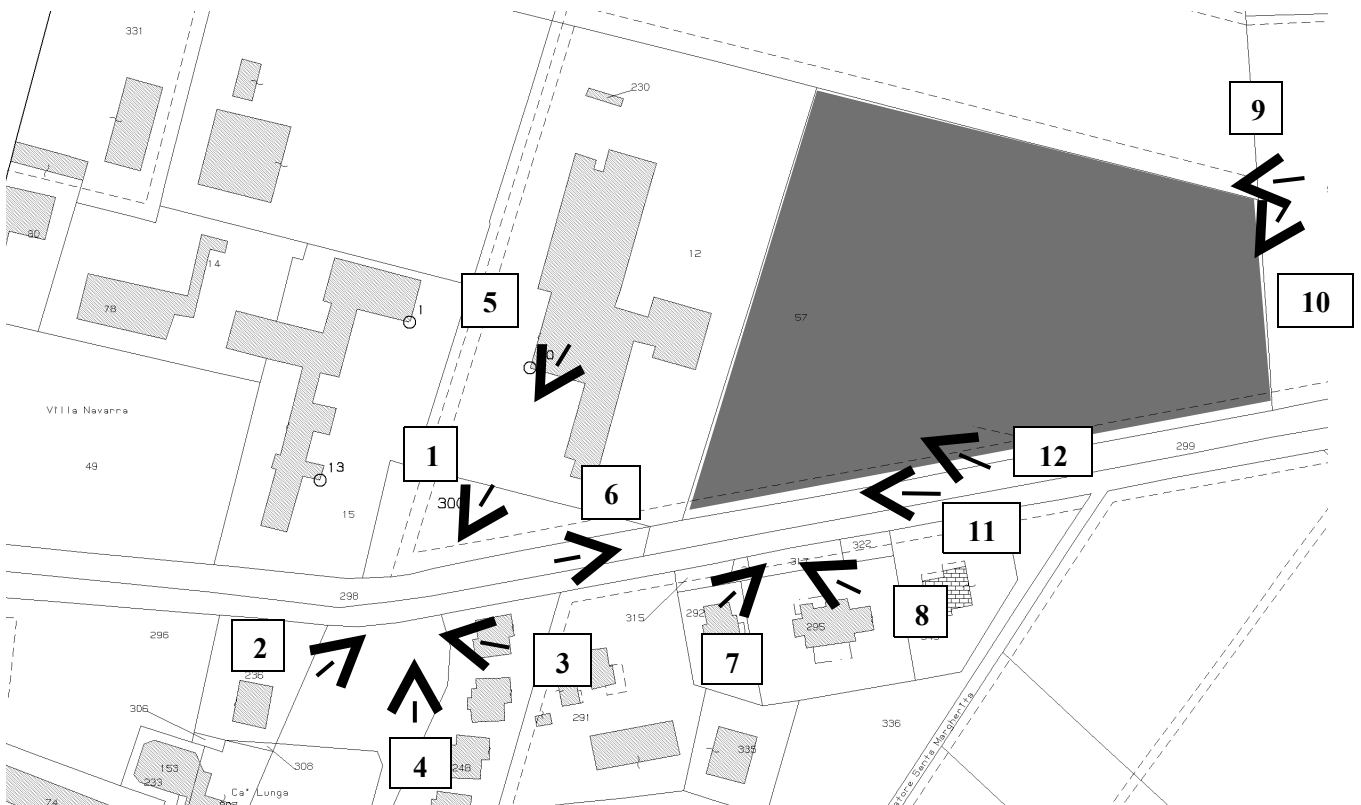

MONICA GRAZIINA
ARCHITETTO

GAETANO BORSARI
GEOMETRA



ORTOFOTO



Vista 1



Vista 2



Vista 3



Vista 4



Vista 5

MONICA GRAZIINA
ARCHITETTO

GAETANO BORSARI
GEOMETRA



Vista 6



Vista 7



Vista 8



Vista 9



Vista 10



Vista 11




Vista 12

N=35800



Comune di Ferrara - Cartografie PSC

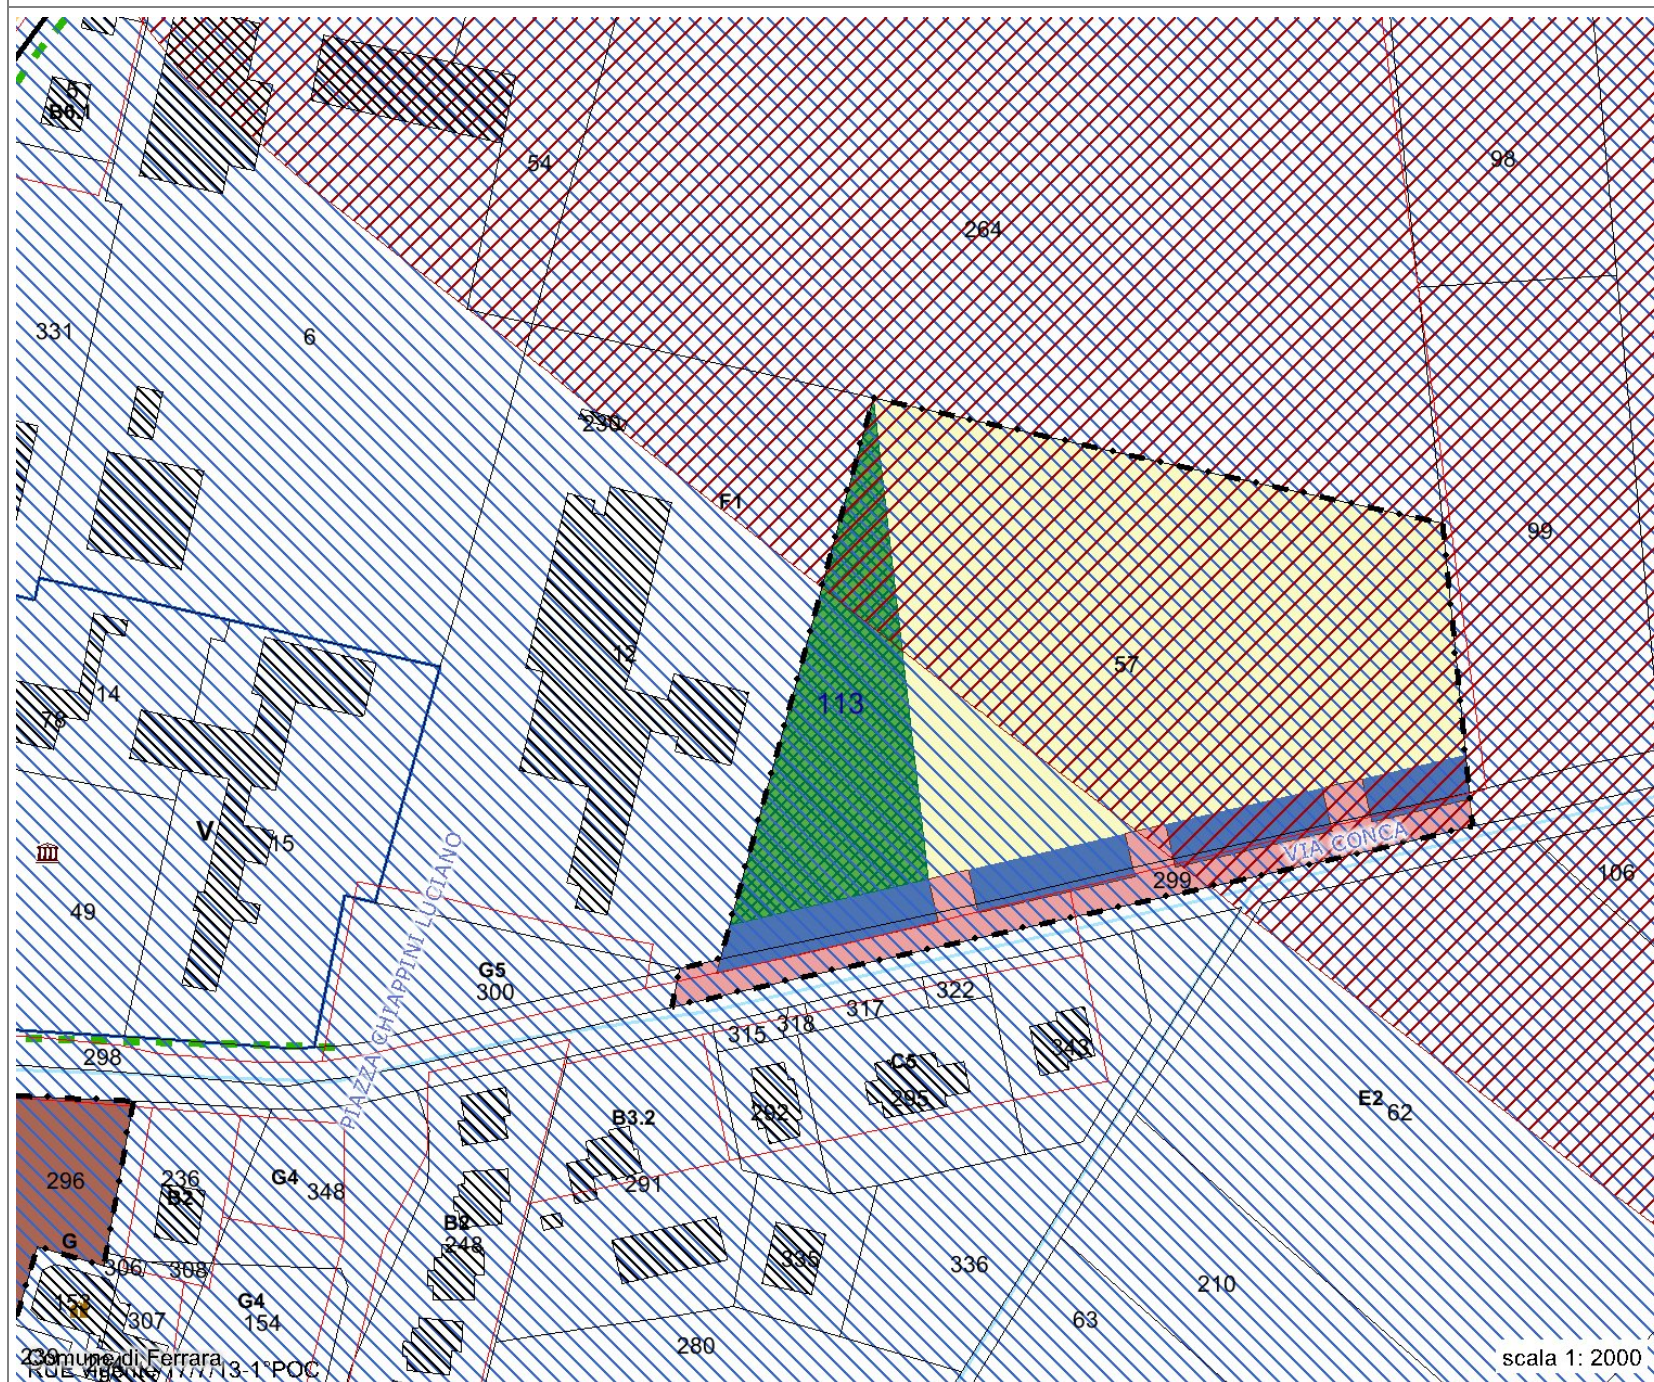

Legenda

- Comparti di attuazione 1POC
- Archi stradali PUA vigenti
- PRG-Ambiti
- Catasto-Fabbricati
- Catasto-Particelle
- Catasto-fogli
- Interventi edifici storici 1App
- CLASSE 2-edifici e manufatti storici riconoscibili per notevole rilevanza tipologica, strutturale e morfologica
- CLASSE 3-edifici e manufatti storici significativi per tipologia, struttura e morfologia
- CLASSE 4-edifici con fronti esterni di pregio storico testimoniale
- CLASSE 5-edifici privi di valore storico ma appartenenti a tessuti insediativi di pregio storico testimoniale
- CLASSE 6-edifici e manufatti incongrui
- CLASSE 7-edifici fatiscenti o parzialmente demoliti di cui si intende permettere la ricostruzione
- Piste ciclabili 1App
- Aree di interesse archeologico
- complessi archeologici
- aree di accertata e rilevante consistenza archeologica



scala 1: 2000