


SIMBOLO	DESCRIZIONE
	Quadro elettrico
	Contatore ENEL
	Conduzione interrata D100
	Armatura stradale con lampada led 79w
	Pozzetto carrabile con dispersore di terra
	Pozzetto carrabile
	Linea interrata di collegamento lampioni esistenti

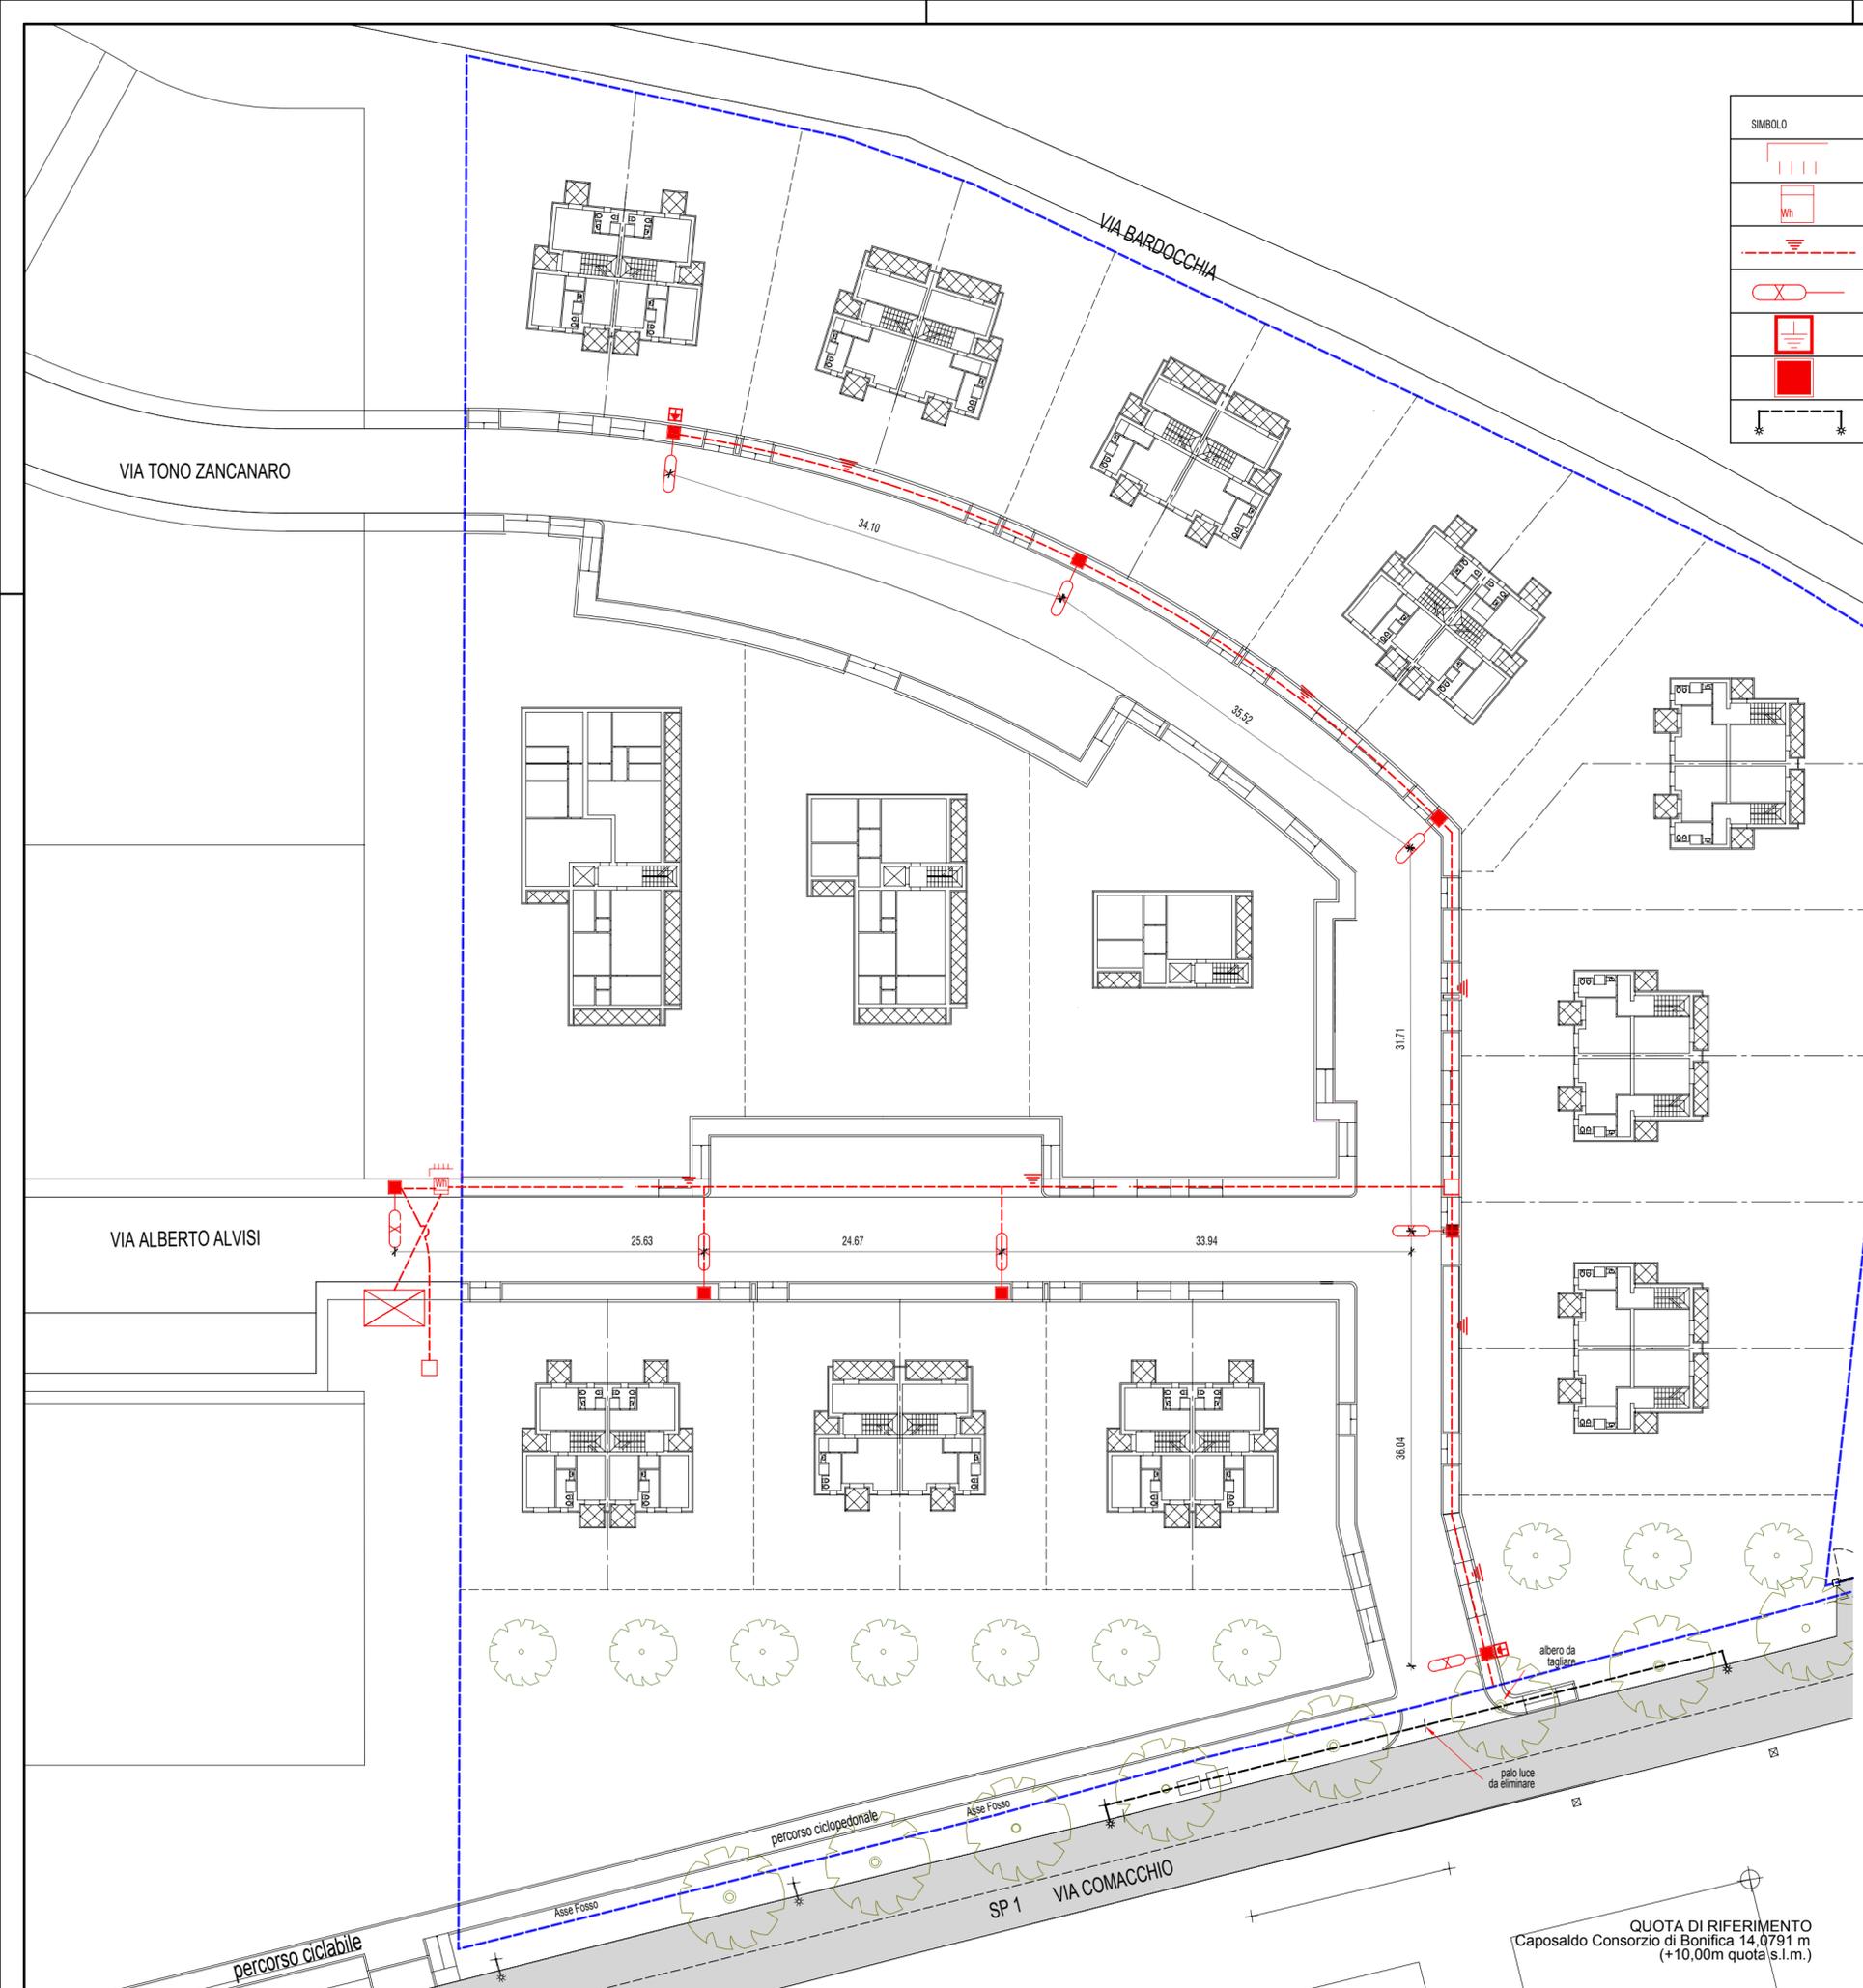

La base cartografica della presente tavola deve intendersi modificata come riportato nella allegata Tav. 02 rev5
 Il progettista: Arch. Vittorio Anselmi



PROGETTISTA:
 ARCH. VITTORIO ANSELMI
 via Baluardi n. 59/b - 44121 Ferrara
 [Tel.] 0532/768841
 [e mail] vittorio.anselmi@ticonzero.biz
 [Pec] vittorio.anselmi@archiworldpec.it
 [web] www.ticonzero.biz

COMMITTENTE:
 Sigg.ri Andrea e Massimo LAZZARI
 44100 via Colombarola 26
 Ferrara

COMUNE DI FERRARA

P.U.A. - Piano Urbanistico Attuativo
 Attuazione dell'accordo 27/03/14
 scheda POC 18ANS_03
 Quartesana - Ferrara

TITOLO
SCHEMI PROGETTUALI OPERE DI URBANIZZAZIONE
RETE ILLUMINAZIONE PUBBLICA

agg. settembre 2016

tavola **11** rev4

QUOTA DI RIFERIMENTO
 Caposaldo Consorzio di Bonifica 14,0791 m
 (+10,00m quota s.l.m.)