STRATIGRAFIA SOVRASTRUTTURA STRADALE:

La sovrastruttura stradale sarà realizzata con i seguenti componenti come da integrazione della Relazione Geotecnica allegata)
a) stesa di non tessuto in polipropilene massa aerica 300 gr/mq e resistenza a trazione 23kN/m, con funzione anticontaminante e di ripartizione carichi dovuto alla resistenza a trazione nelle due direzioni. Il sistema è ANCORATO sui fianchi ridistribuendo l'efficiacia sui marciapiedi
b) strato di sabbia dello spessore reso di cm. 25 a copertura del non tessuto, opportunamente rullato e costipato
c) strato di materiale in misto riciclato costituito prevalentemente da scarti di calcestruzzo e di mattoni, avente spessore cm. 35 opportunamente rullato e costipato
d) strato di Binder per uno spessore di cm. 7 a formazione pendenze
e) strato manto di usura per uno spessore min cm. 3 a formazione pendenze

SEZIONE TIPO DEL PROFILO STRADALE - ATTRAVERSAMENTO PEDONALE scala 1:50

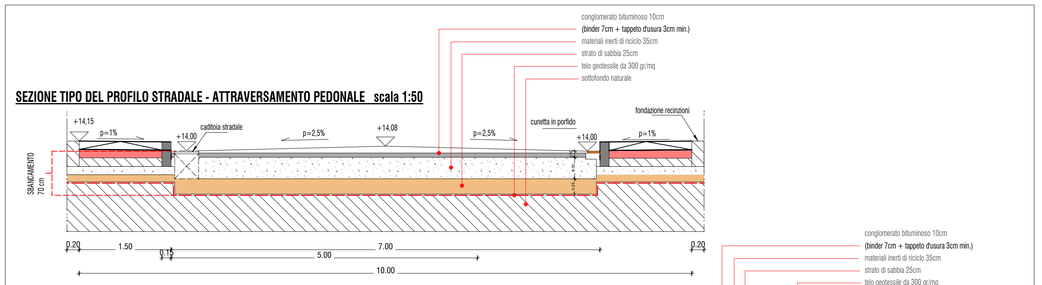

SEZIONE TIPO DEL PROFILO STRADALE - AREA PARCHEGGIO - MARCIAPIEDE scala 1:50

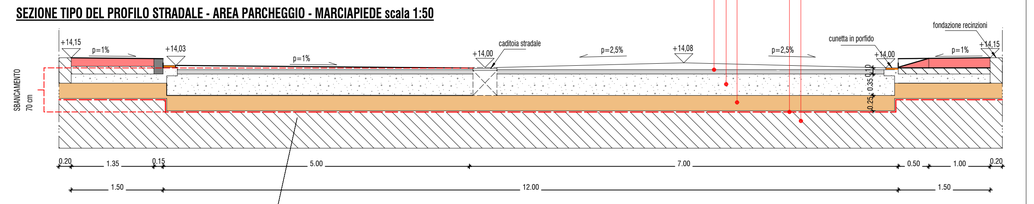

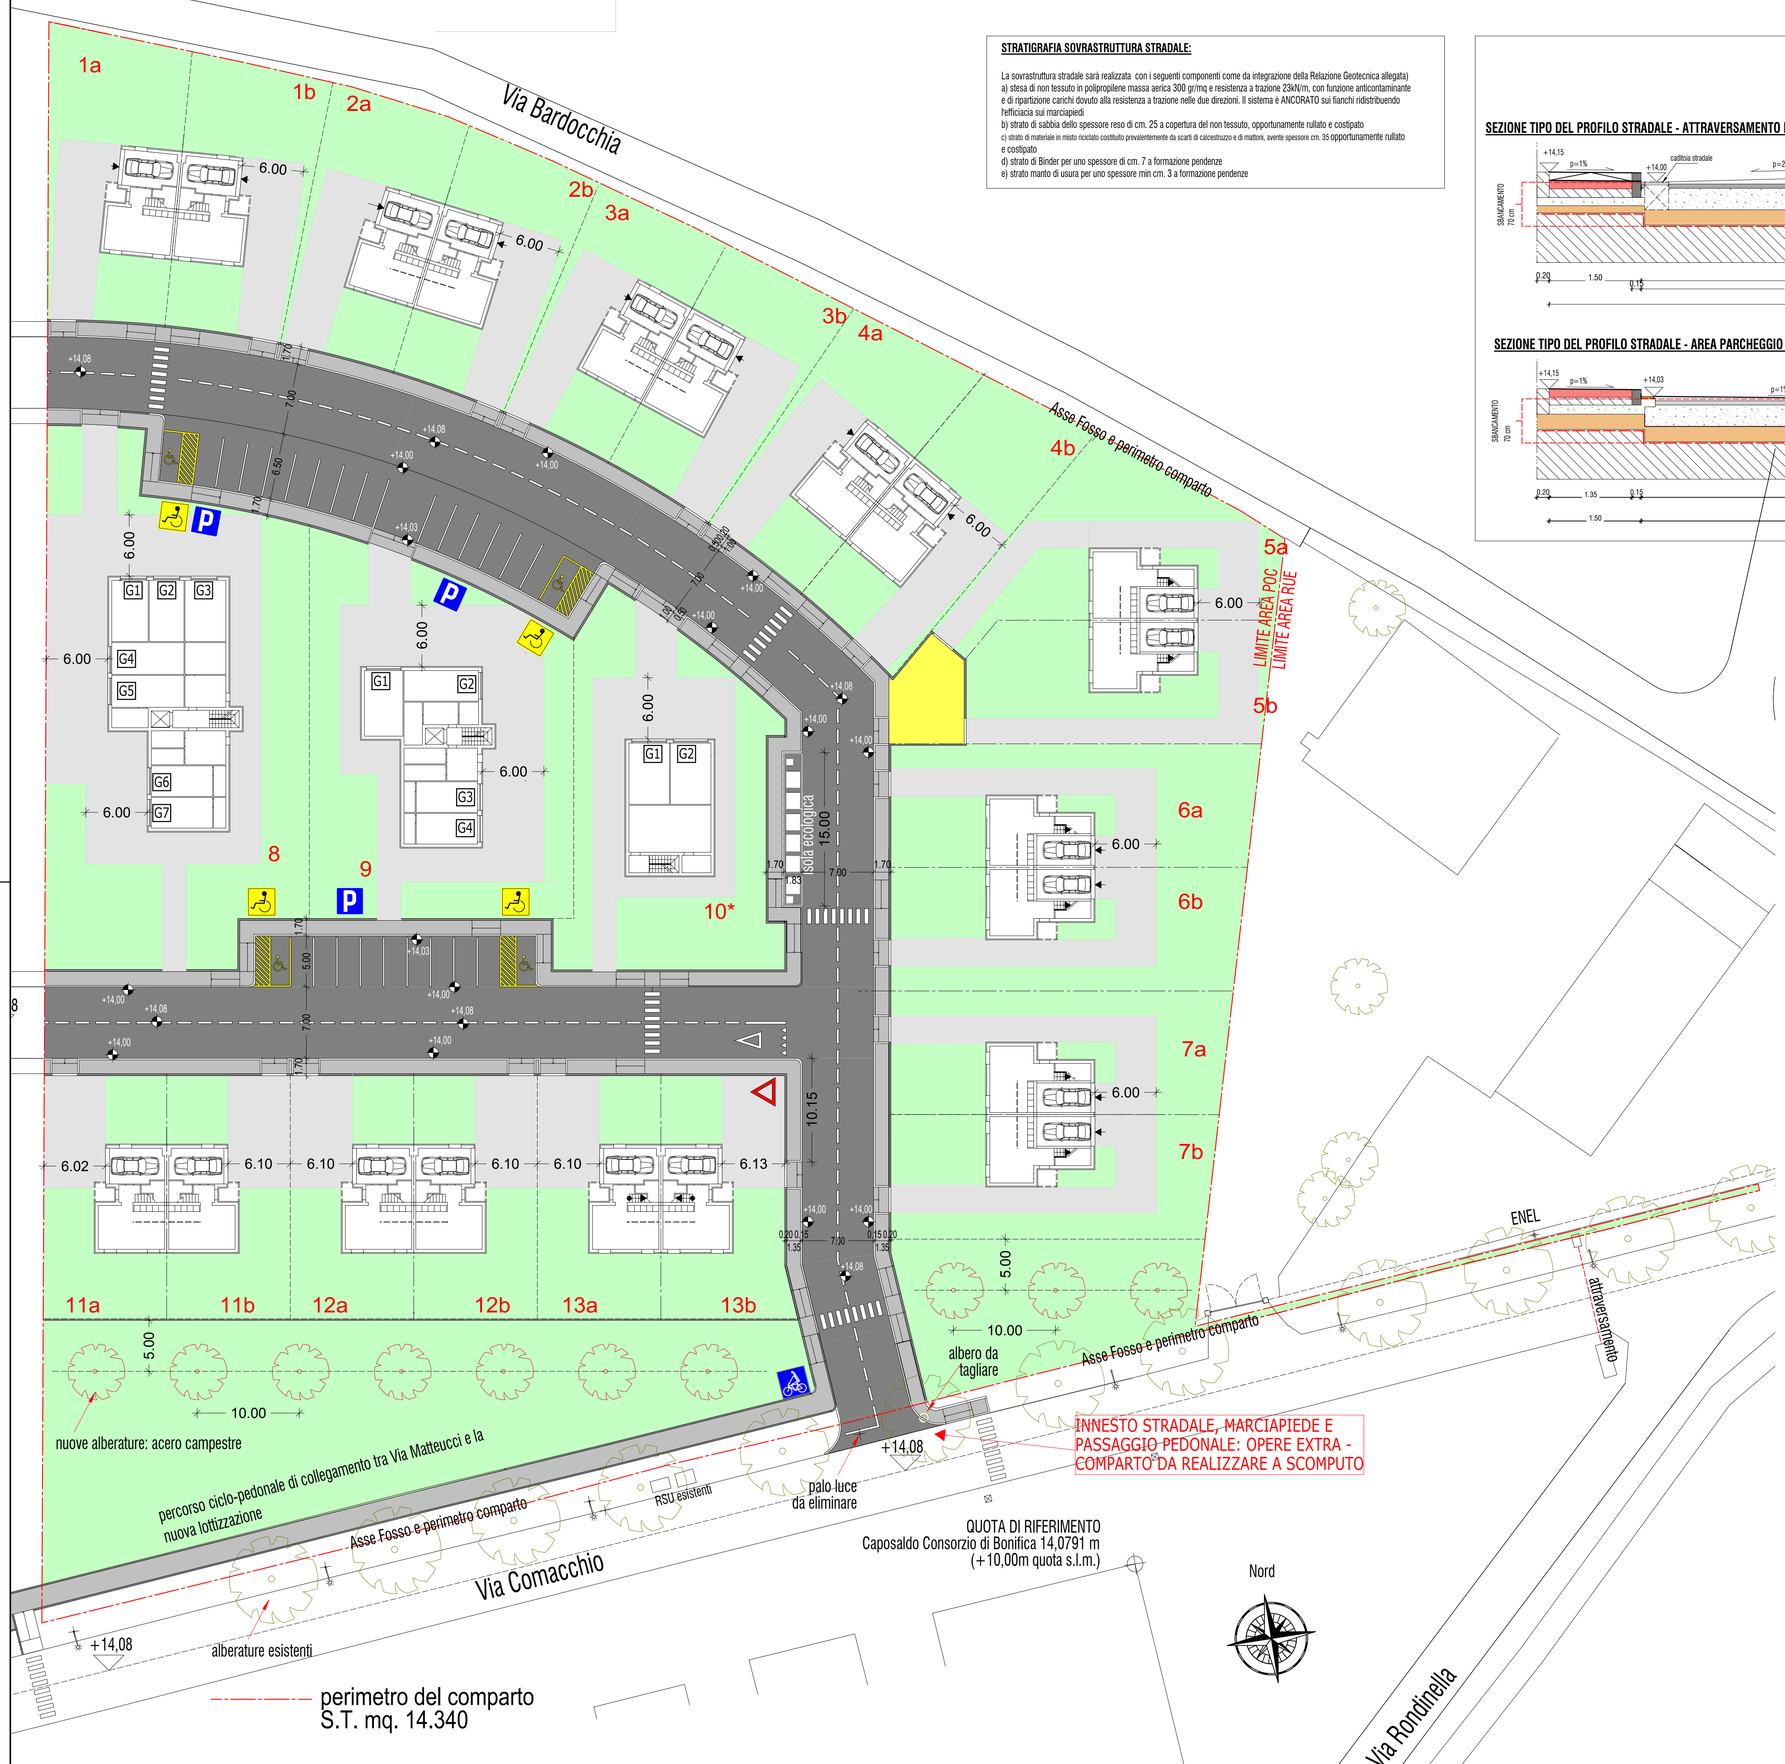

PARCHEGGI DISABILI

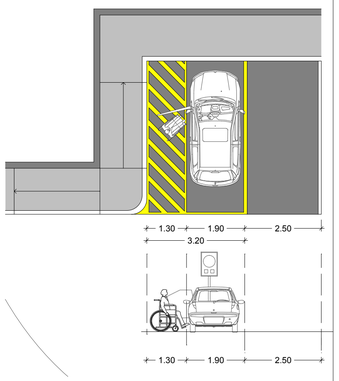

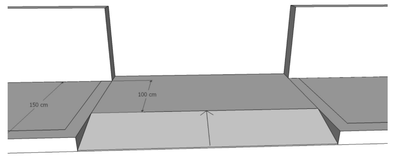

PASSO CARRAIO DI ACCESSO AI LOTTI

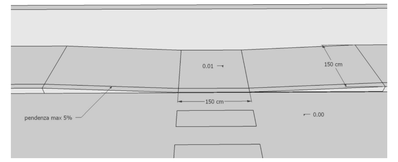

PERCORSO E ATTRAVERSAMENTO PEDONALE

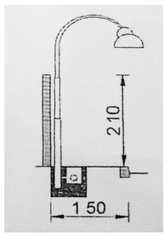

PUBBLICA ILLUMINAZIONE

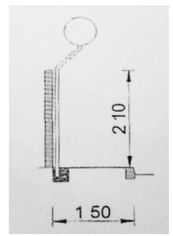

SEGNALETICA VERTICALE

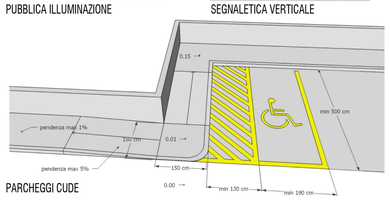

PARCHEGGI CUDE

La base cartografica della presente tavola deve intendersi modificata come riportato nella allegata Tav. 02 rev5
Il progettista: Arch. Vittorio Anselmi

COMUNE DI FERRARA

P.U.A. - Piano Urbanistico Attuativo
Attuazione dell'accordo 27/03/14
scheda POC 18ANS_03
Quartesana - Ferrara

PROGETTISTA:
ARCH. VITTORIO ANSELMI

via Baluardi n. 59/b - 44121 Ferrara
[Tel.] 0532/768841
[e mail] vittorio.anselmi@ticonzero.biz
[Pec] vittorio.anselmi@archiworldpec.it
[web] www.ticonzero.biz

COMMITTENTE:
Sigg.ri Andrea e Massimo LAZZARI
44100 via Colombarola 26
Ferrara

TITOLO
PLANIMETRIA GENERALE DI PROGETTO
INDIVIDUAZIONE DEI GARAGE AL PIANO TERRA
SEZIONE STRADALE TIPO E SEGNALETICA

agg. settembre 2016

tavola 03 rev.4