


AREA DI INTERVENTO - STATO DI FATTO
Scala 1:2000
Prospettiva Aereo-Fotogrammetrica

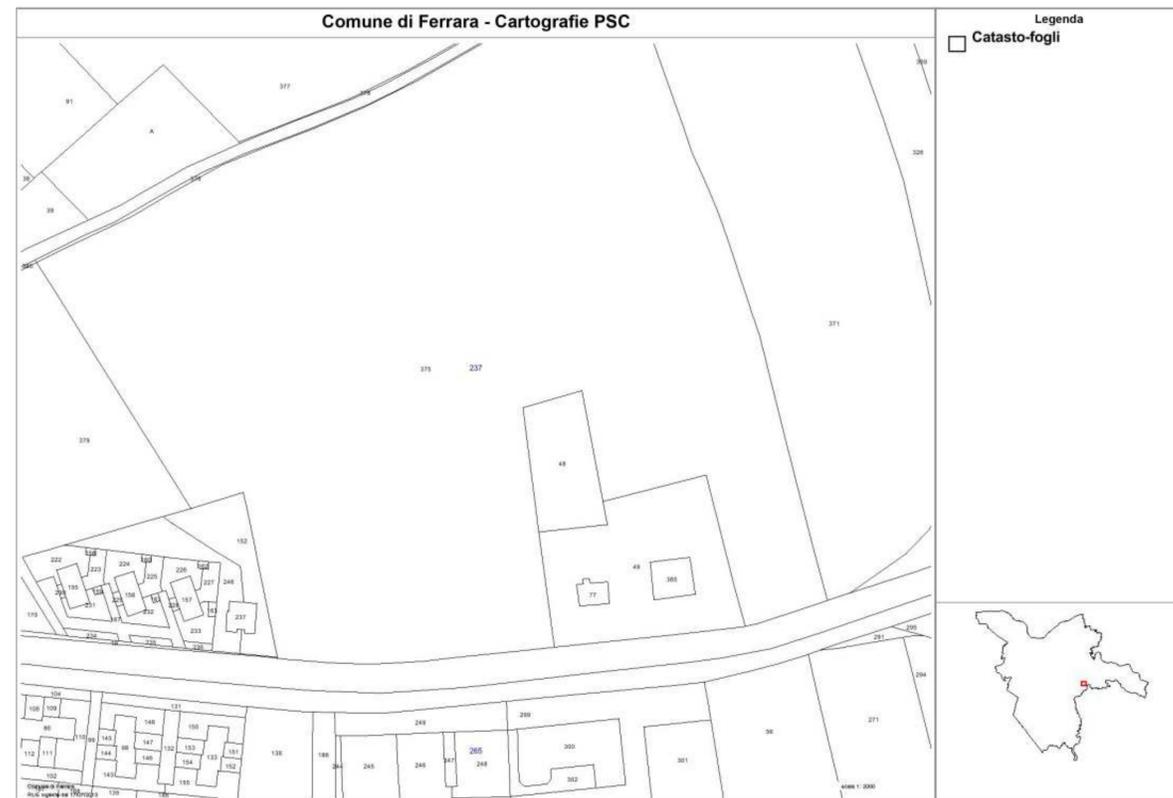

AREA DI INTERVENTO - PROGETTO
Scala 1:2000
Prospettiva Aereo-Fotogrammetrica



PROVINCIA DI FERRARA
COMUNE DI FERRARA

P.U.A. Cona - Via Comacchio (FE)
(Foglio 237 - Mapp. 375 parte)

POC Scheda n° 18ANS-05

**Studio di Architettura
Arch. FEDERICO FAVA**
Via Scienze, 28/d, 44100 Ferrara
telefax: 0532/761206
e-mail: federico@architettifava.com

oggetto
I LUOGHI DI CONA

elaborato
ESTRATTI E MAPPE

scala
1:5000
1:2000

proprietario
Marzola Franca
Via Comacchio 534
Cona - Ferrara
codice fiscale: MRZFN31S57D548K

data
Luglio 2016

tavola

1

