

Geom. Deretti Mario

Via Padova n.13
44122 - Ferrara
C.F. DRTMRA54D13F839I
E-Mail: derettimario@libero.it
cell: 335 330566

Progetto:

*Variante a Piano Particolareggiato di Iniziativa
Privata come da parere della Giunta Comunale
PG 53301/2016*

Approvazioni:**Committente:**

*Marty s.a.s di Deretti Giampietro & C.
via Padova n.13
44122 - Ferrara (FE)*

Ubicazione:

*Comune di Ferrara
Via De Sisti - Via Medini - Via Bentivoglio*

Elaborato:


TAV. 0

- Estratto di mappa catastale
- Estratto P.R.G.
- Estratto P.S.C.
- Estratto R.U.E.

Il Tecnico:**Il Committente:**

Data: Ottobre 2016

Scala:

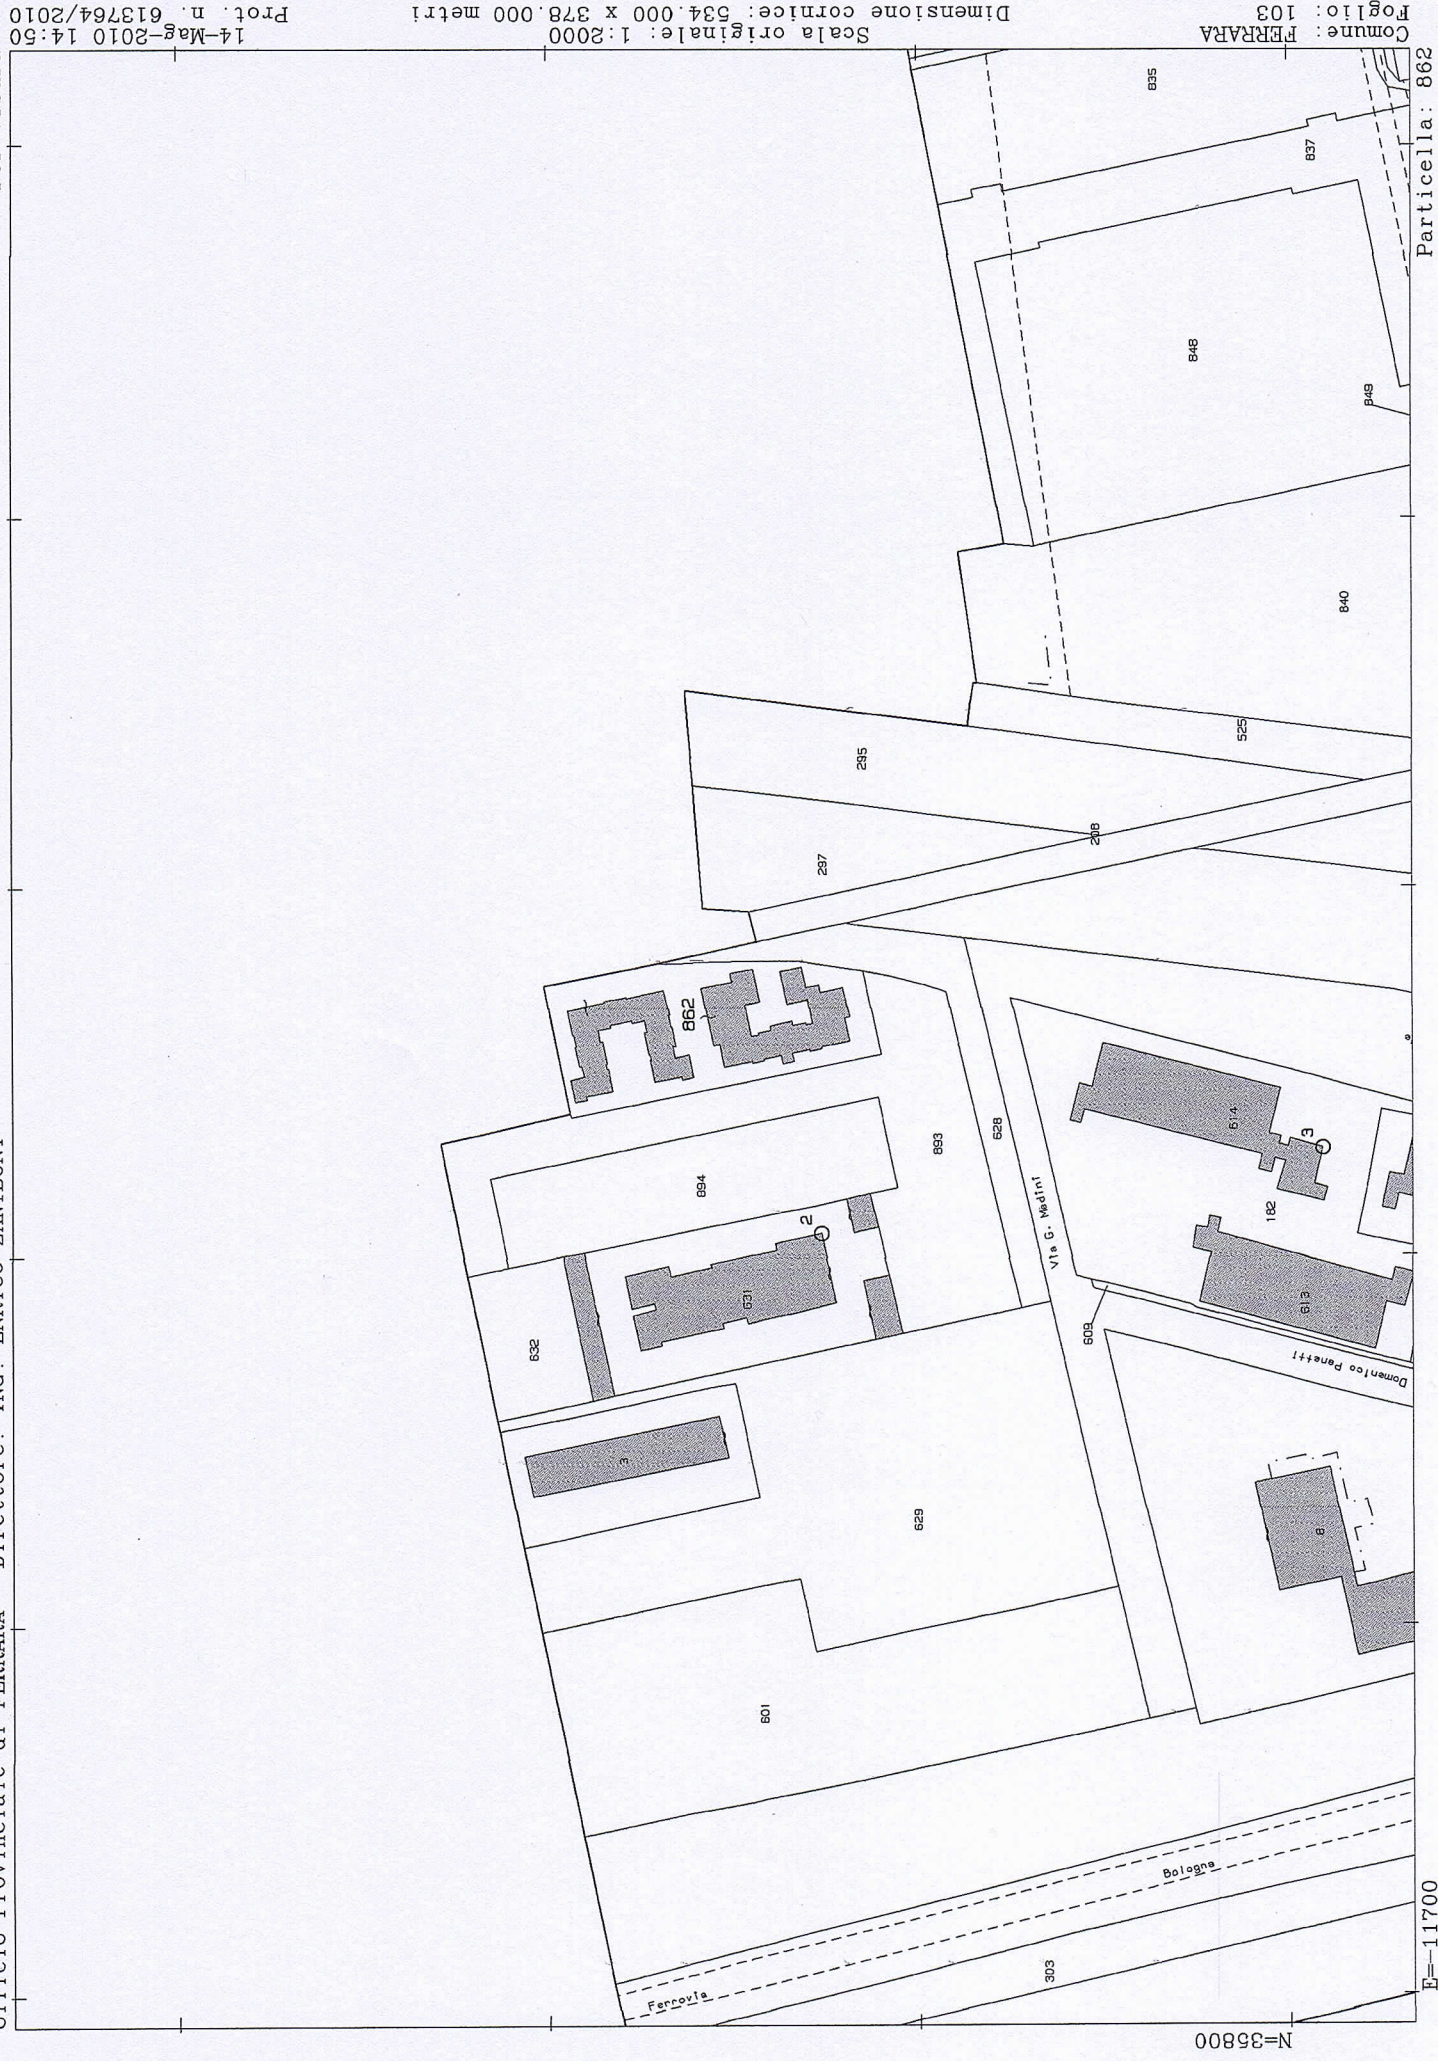

N=35800

E=11700

Particella: 862

Comune: FERRARA
Foglio: 103



Scala originale: 1:2000
Dimensione cornice: 534.000 x 378.000 metri

14-Mag-2010 14:50
Prot. n. 613764/2010

Comune di Ferrara - Cartografie PSC

Legenda

- PRG-Ambiti
- Archi stradali
- Edifici
- BordoStrada
- Ferrovia
- Fiumi
- Delimitazioni
- Viabilità secondaria
- Infrastrutture

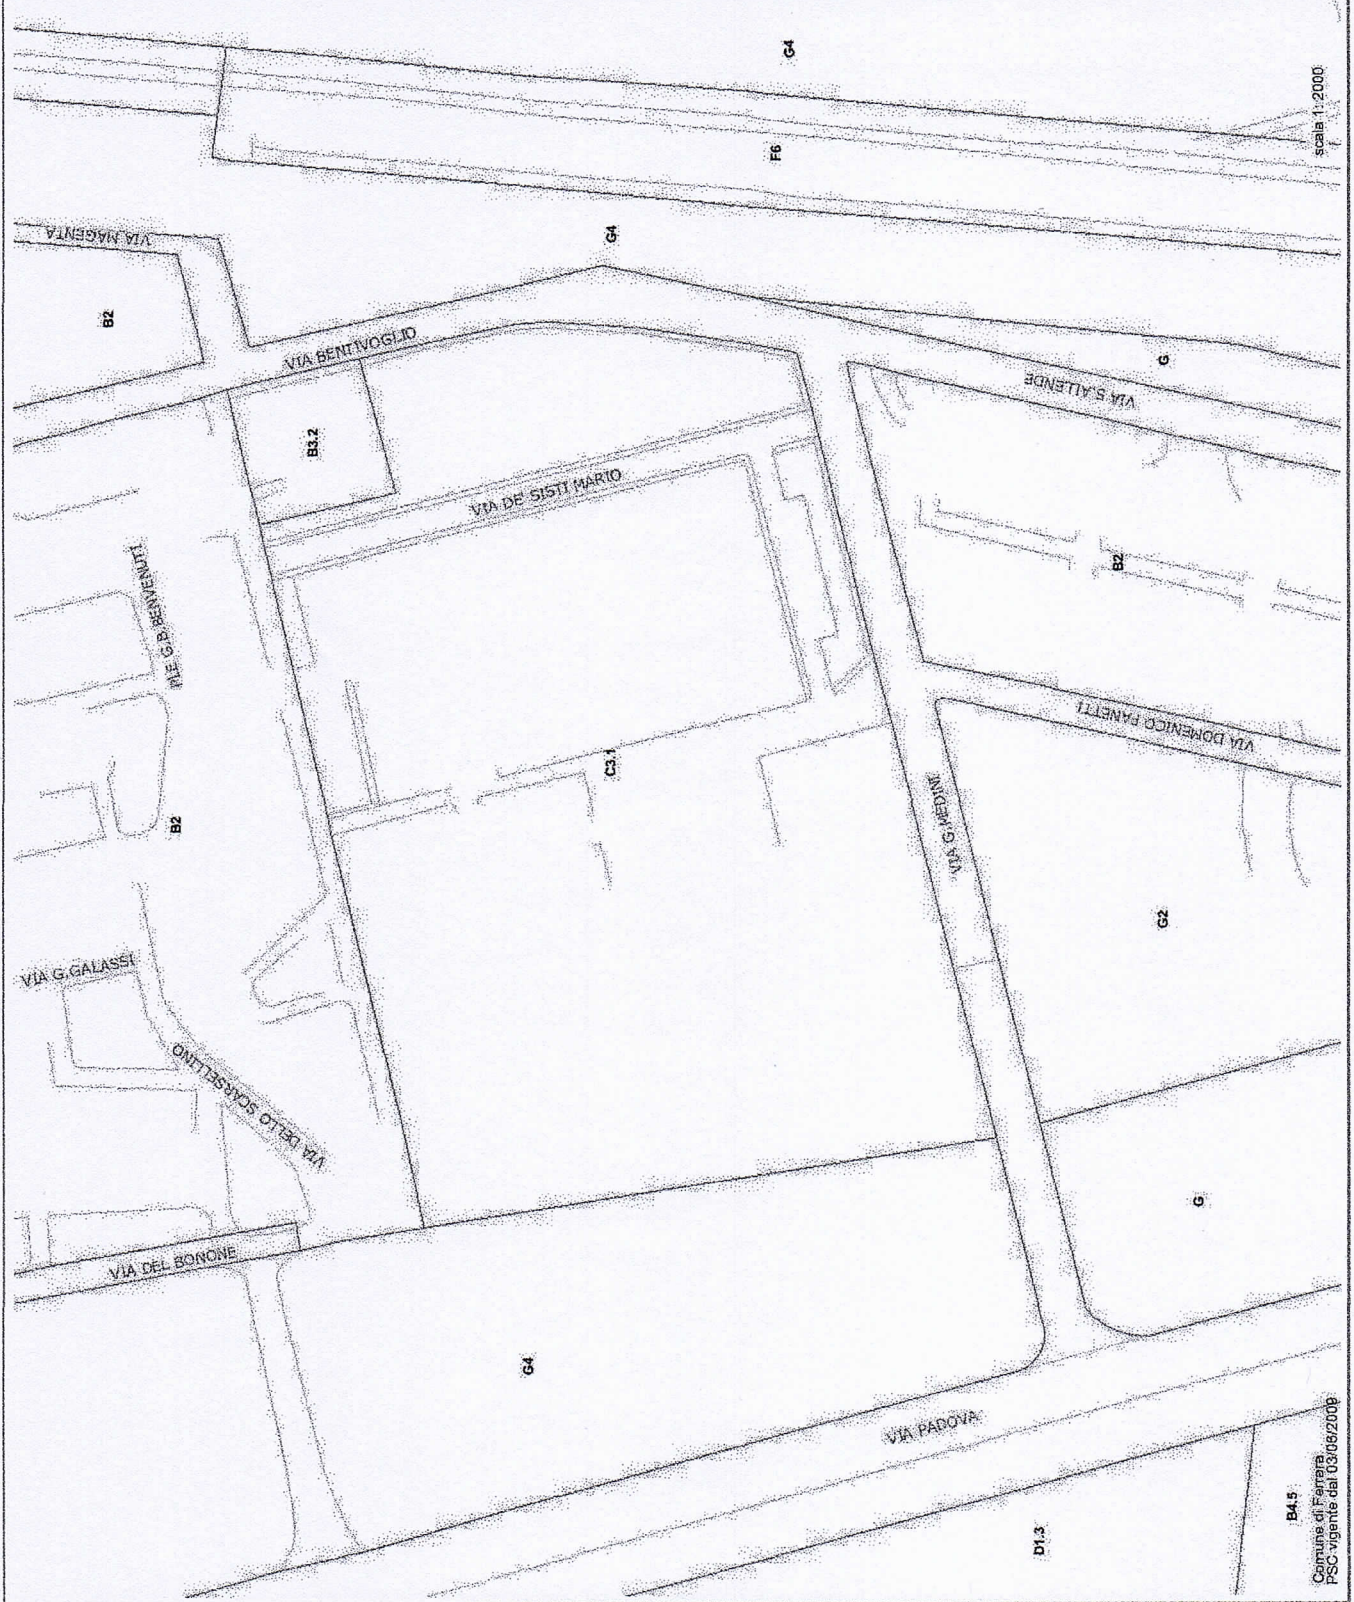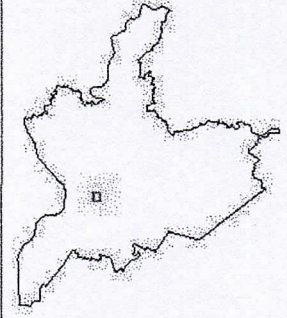


scala 1:2000

B4.5
Comune di Ferrara
PSC vigente dal 03/08/2009


Comune di Ferrara - Cartografie PSC

Legenda

- PRG-Ambiti
- Edifici di interesse storico
- Edifici di interesse storico-architettonico
- Edifici di interesse storico-architettonico
- Edifici di pregio storico-culturale e testimoniale
- Manufatti incongrui
- Perimetro centro abitato
- Centro storico
- Manufatti storici
- Viabilità storica
- Alberi monumentali
- Filari e siepi
- Strade panoramiche
- Strade panoramiche
- PSC-Piste ciclabili
- Piste ciclabili di connessione ambientale
- Piste ciclabili interrate
- Piste ciclabili di connessione territoriale
- PSC-Ferrovie sistemi
- Ferrovia esistente
- Ferrovia di progetto
- PSC-Collegamento territoriale
- PSC-Penetrazione-collegamento
- PSC-Metropolitana stazioni
- PSC-Metropolitana sistemi
- PSC-Distribuzione
- Paleovalveo
- Ridotta conniarenza di falda

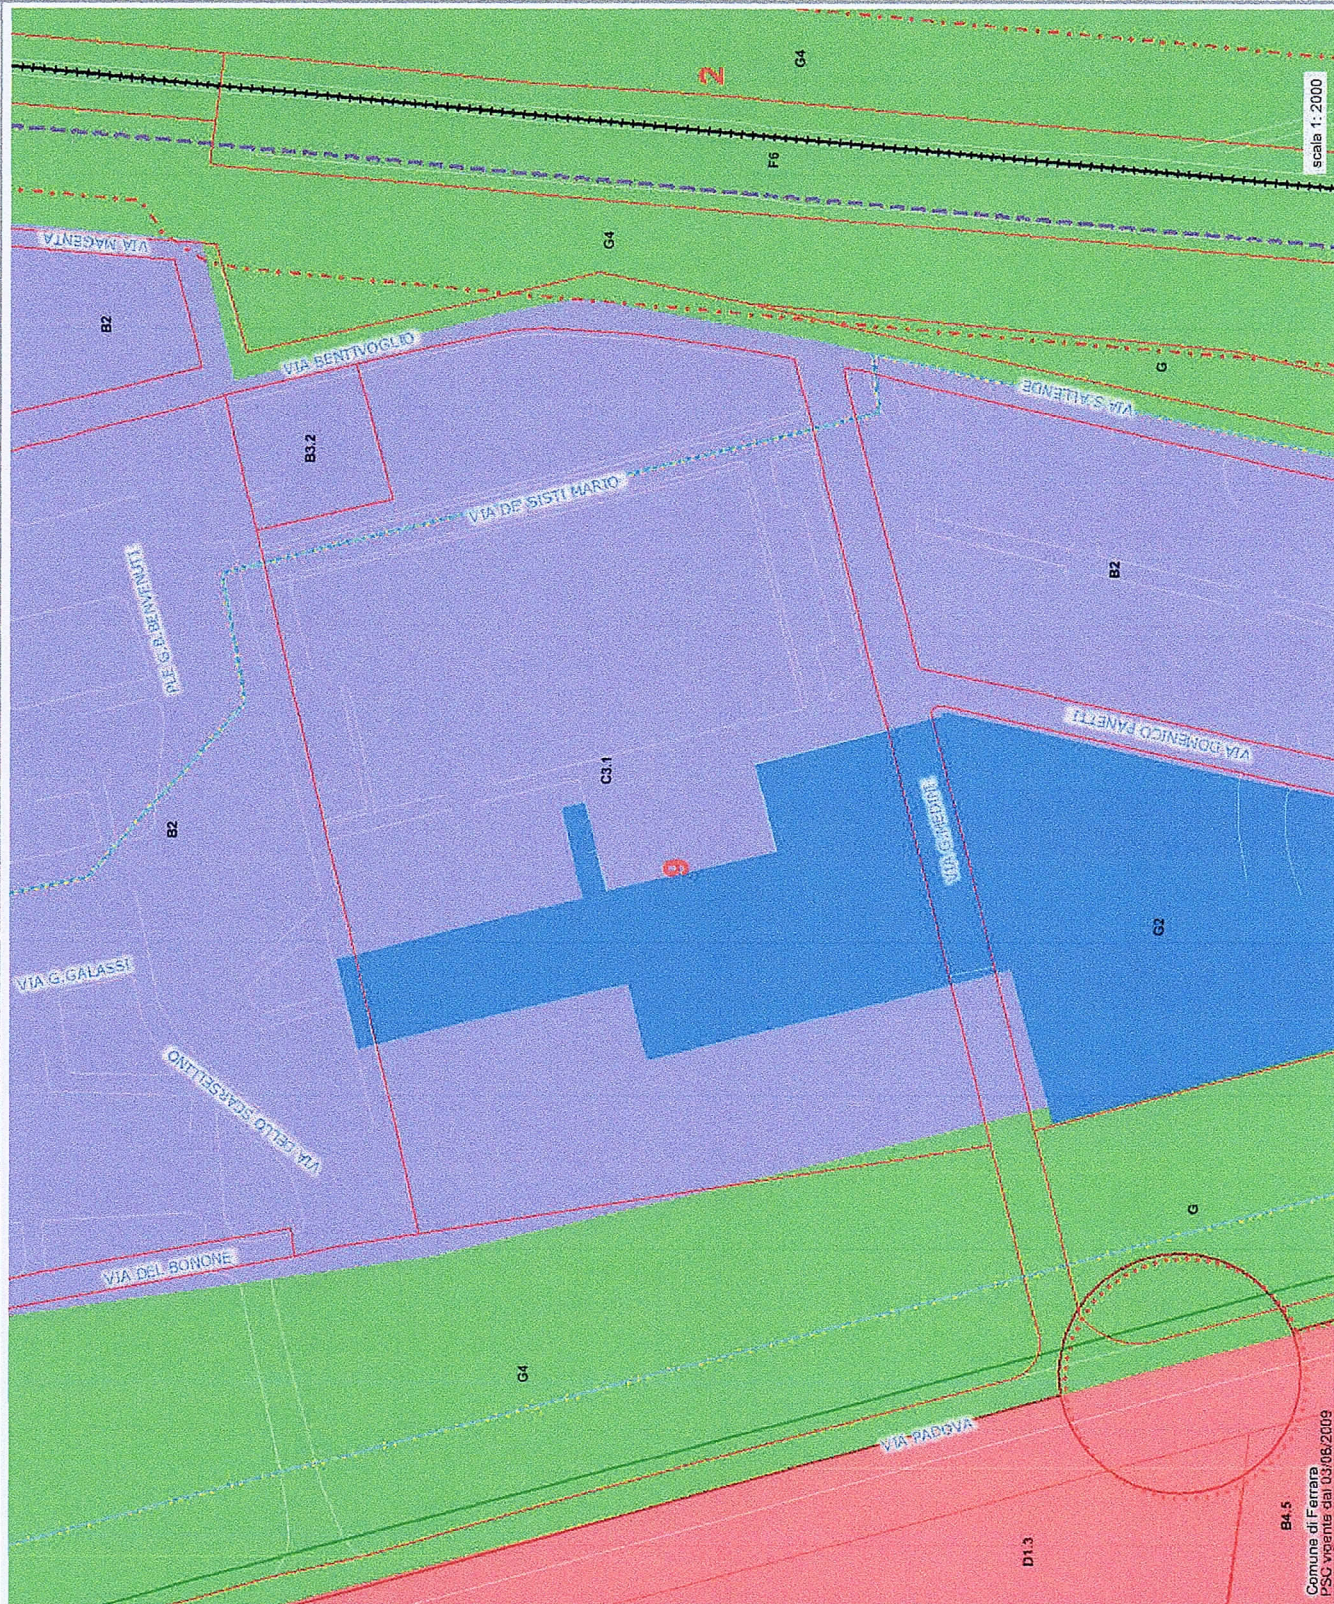

Comune di Ferrara - Cartografie PSC

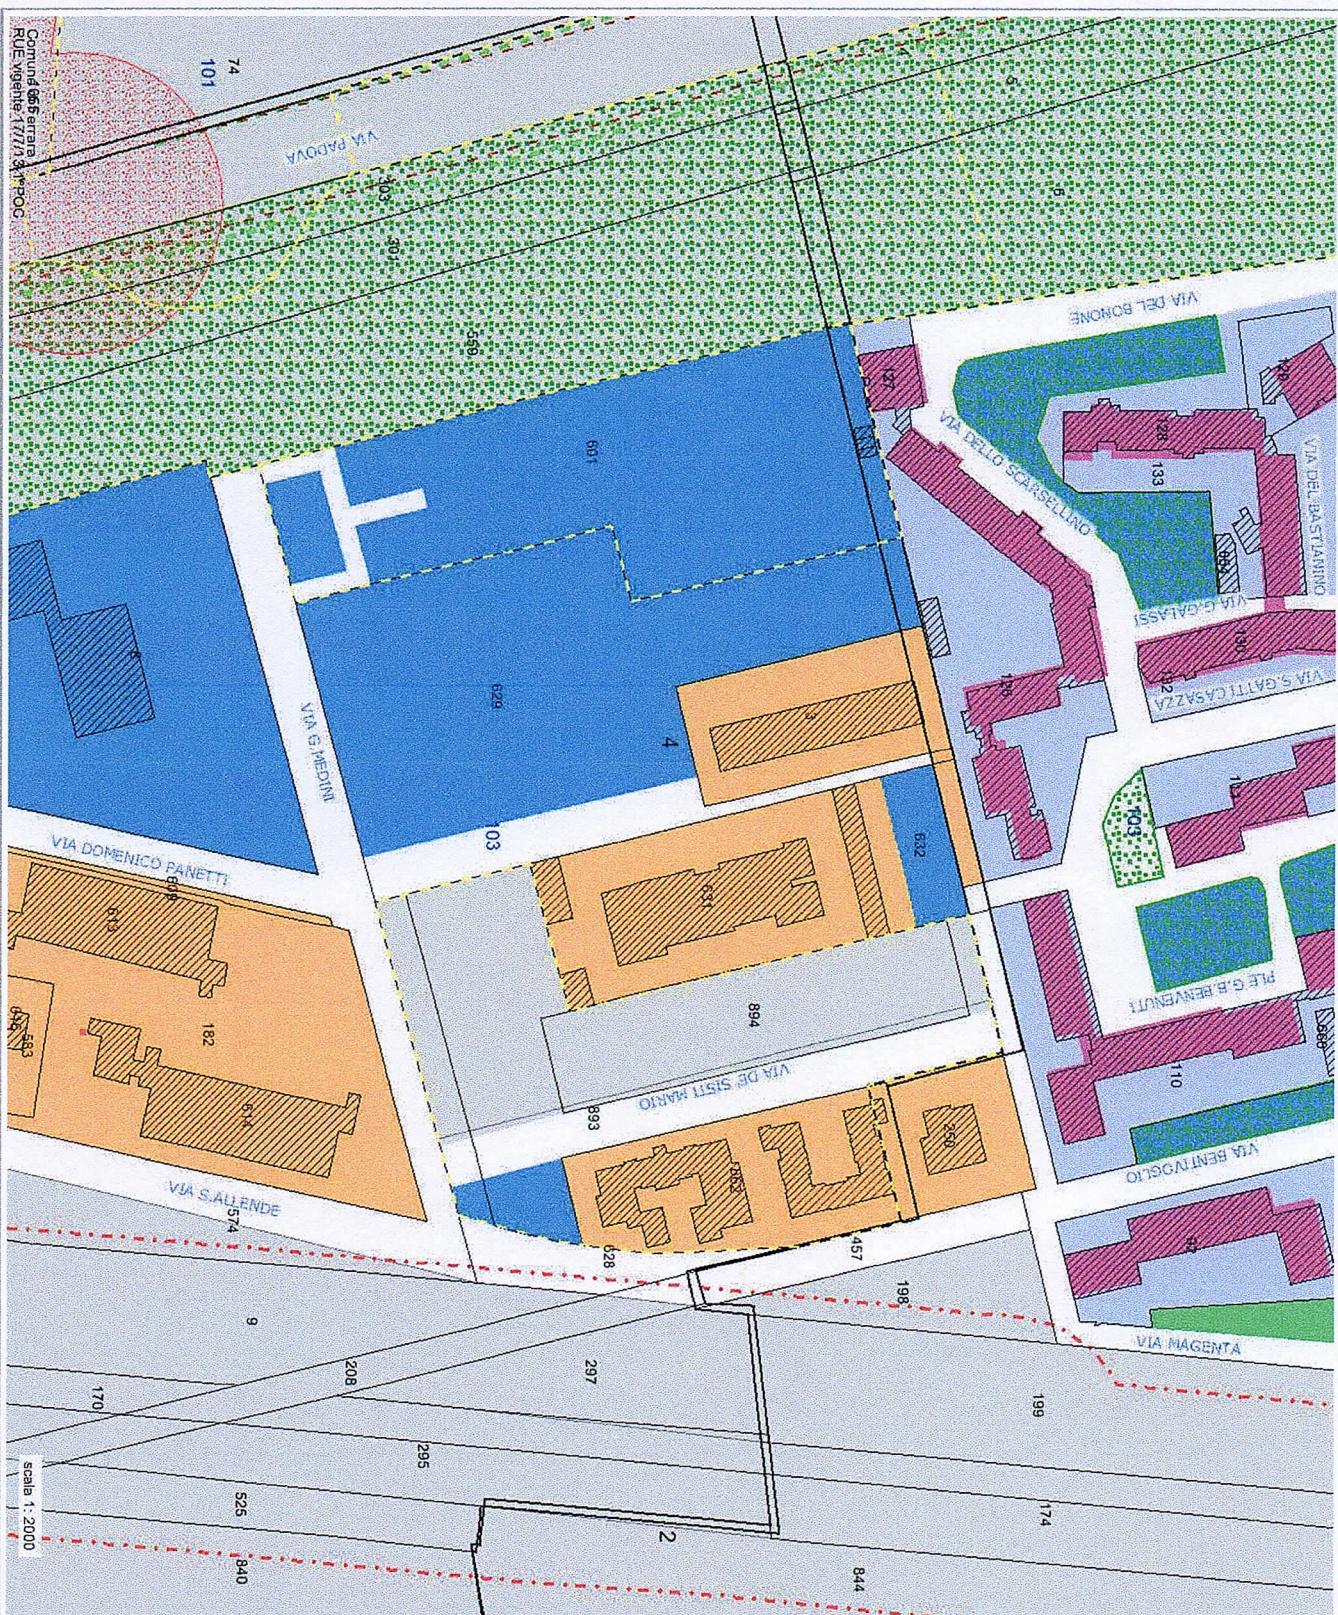

Legenda

- Perimetro comunale
- Archi stradali
- PUA vigenti
- Catasto-fogli
- Perimetri centri abitati
- Immobili con vincoli monument.

- Interventi su edifici storici
- CLASSE 1-edifici di rilevante importanza per specifici pregi o caratteri architettonici o artistici
- CLASSE 2-edifici e manufatti storici riconoscibili per rilevanza tipologica, strutturale e morfologica
- CLASSE 3-edifici e manufatti storici significativi per tipologia, struttura e morfologia
- CLASSE 4-edifici con fronti esterni di pregio storico testimoniale
- CLASSE 5-edifici privi di valore storico ma appartenenti a tessuti insediativi di pregio storico testimoniale
- CLASSE 6-edifici e manufatti incongrui
- CLASSE 7-edifici fatiscenti o parzialmente demoliti di cui si intende permettere la ricostruzione
- Aree di interesse archeologico
- complessi archeologici

