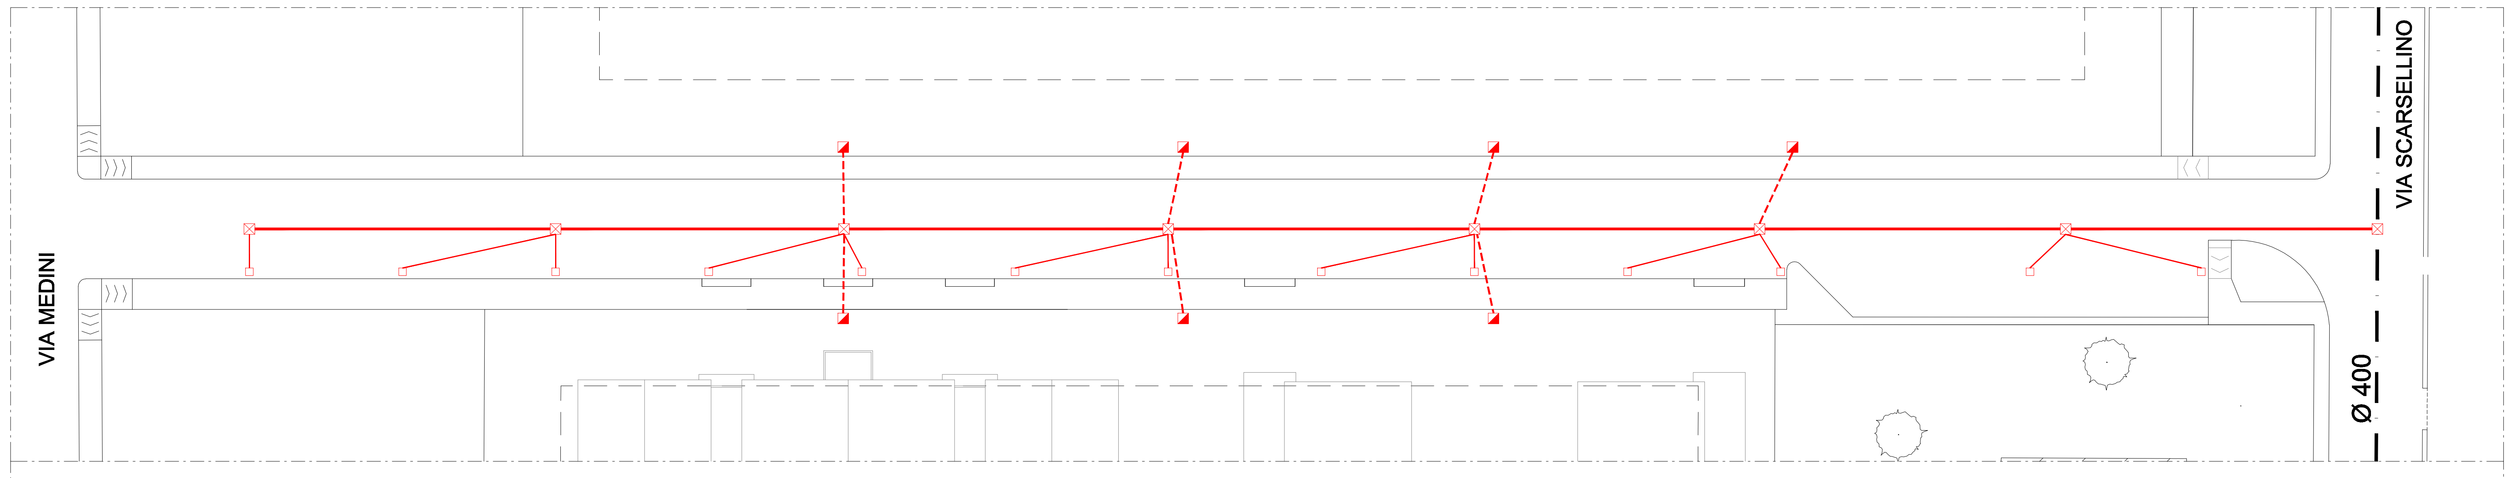

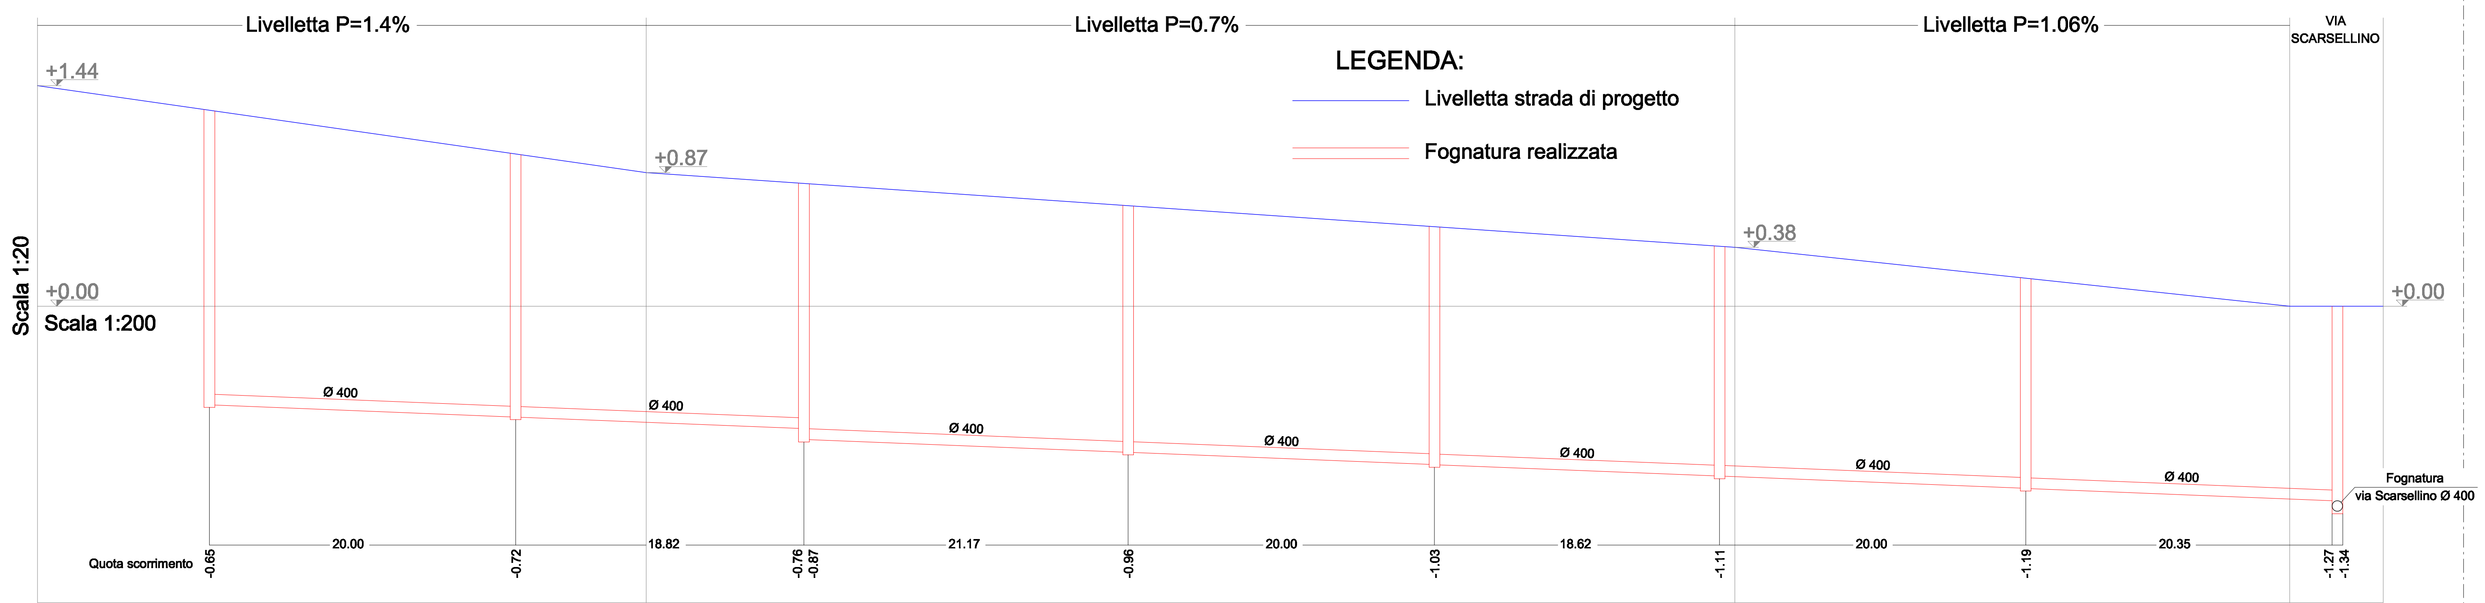

LEGENDA:

- Fognatura comunale esistente
- Condotta in PVC Ø 400
- Condotta in PVC Ø 250
- Condotta in PVC Ø 200
- Condotta in PVC Ø 140
- Pozzetto ispezionabile 70x70
- Pozzetto di allaccio lotti 70 x 70
- Caditoia con griglia in ghisa 50 x 50

N.B.
La rete fognaria così come realizzata non è oggetto di variazioni

Geom. Deretti Mario

Via Padova n.13
44122 - Ferrara
C.F.: DRTMRA54D13F839I
E-Mail: derettimario@libero.it
cell: 335 330566

Progetto: *Variante a Piano Particolareggiato di Iniziativa Privata come da parere della Giunta Comunale PG 53301/2016*	Approvazioni:
Committente: *Marty s.a.s di Deretti Giampietro & C.* *via Padova n.13* *44122 - Ferrara (FE)*	Ubicazione: *Comune di Ferrara* *Via Bentivoglio - Via Medini*
Elaborato: *TAV. 7.1* *- Rete Fognaria realizzata* *Planimetria e profilo*	Il Tecnico: / Il Committente:
	Data: Ottobre 2016 rev 12_16 / Scala: 1:500