


# Piano Terra

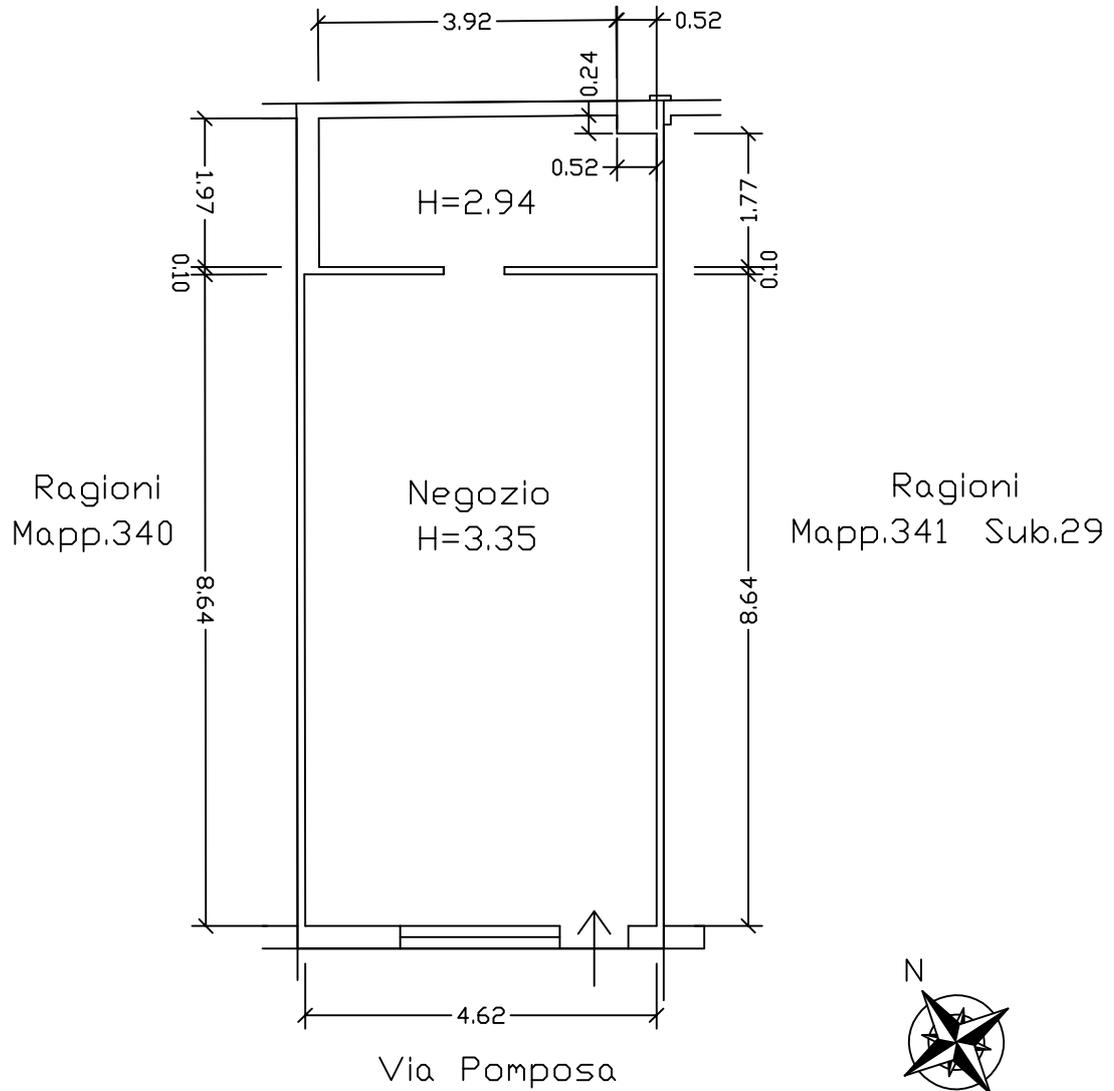

COMUNE DI FERRARA

SERVIZIO PATRIMONIO

DISEGNO: NEGOZIO CENTRO RESIDENZIALE ESTENSE Via Pomposa n. 41

DESCRIZIONE: PIANTA P.T.

SCALA: 1:100

DATA: Febbraio 2014

FILE: Mapp.80 Sub28.DWG