



SCHEMA COLONNE STRUTTURALI SOSTITUITE COMPLETAMENTE

SCALA 1:20 misure in millimetri

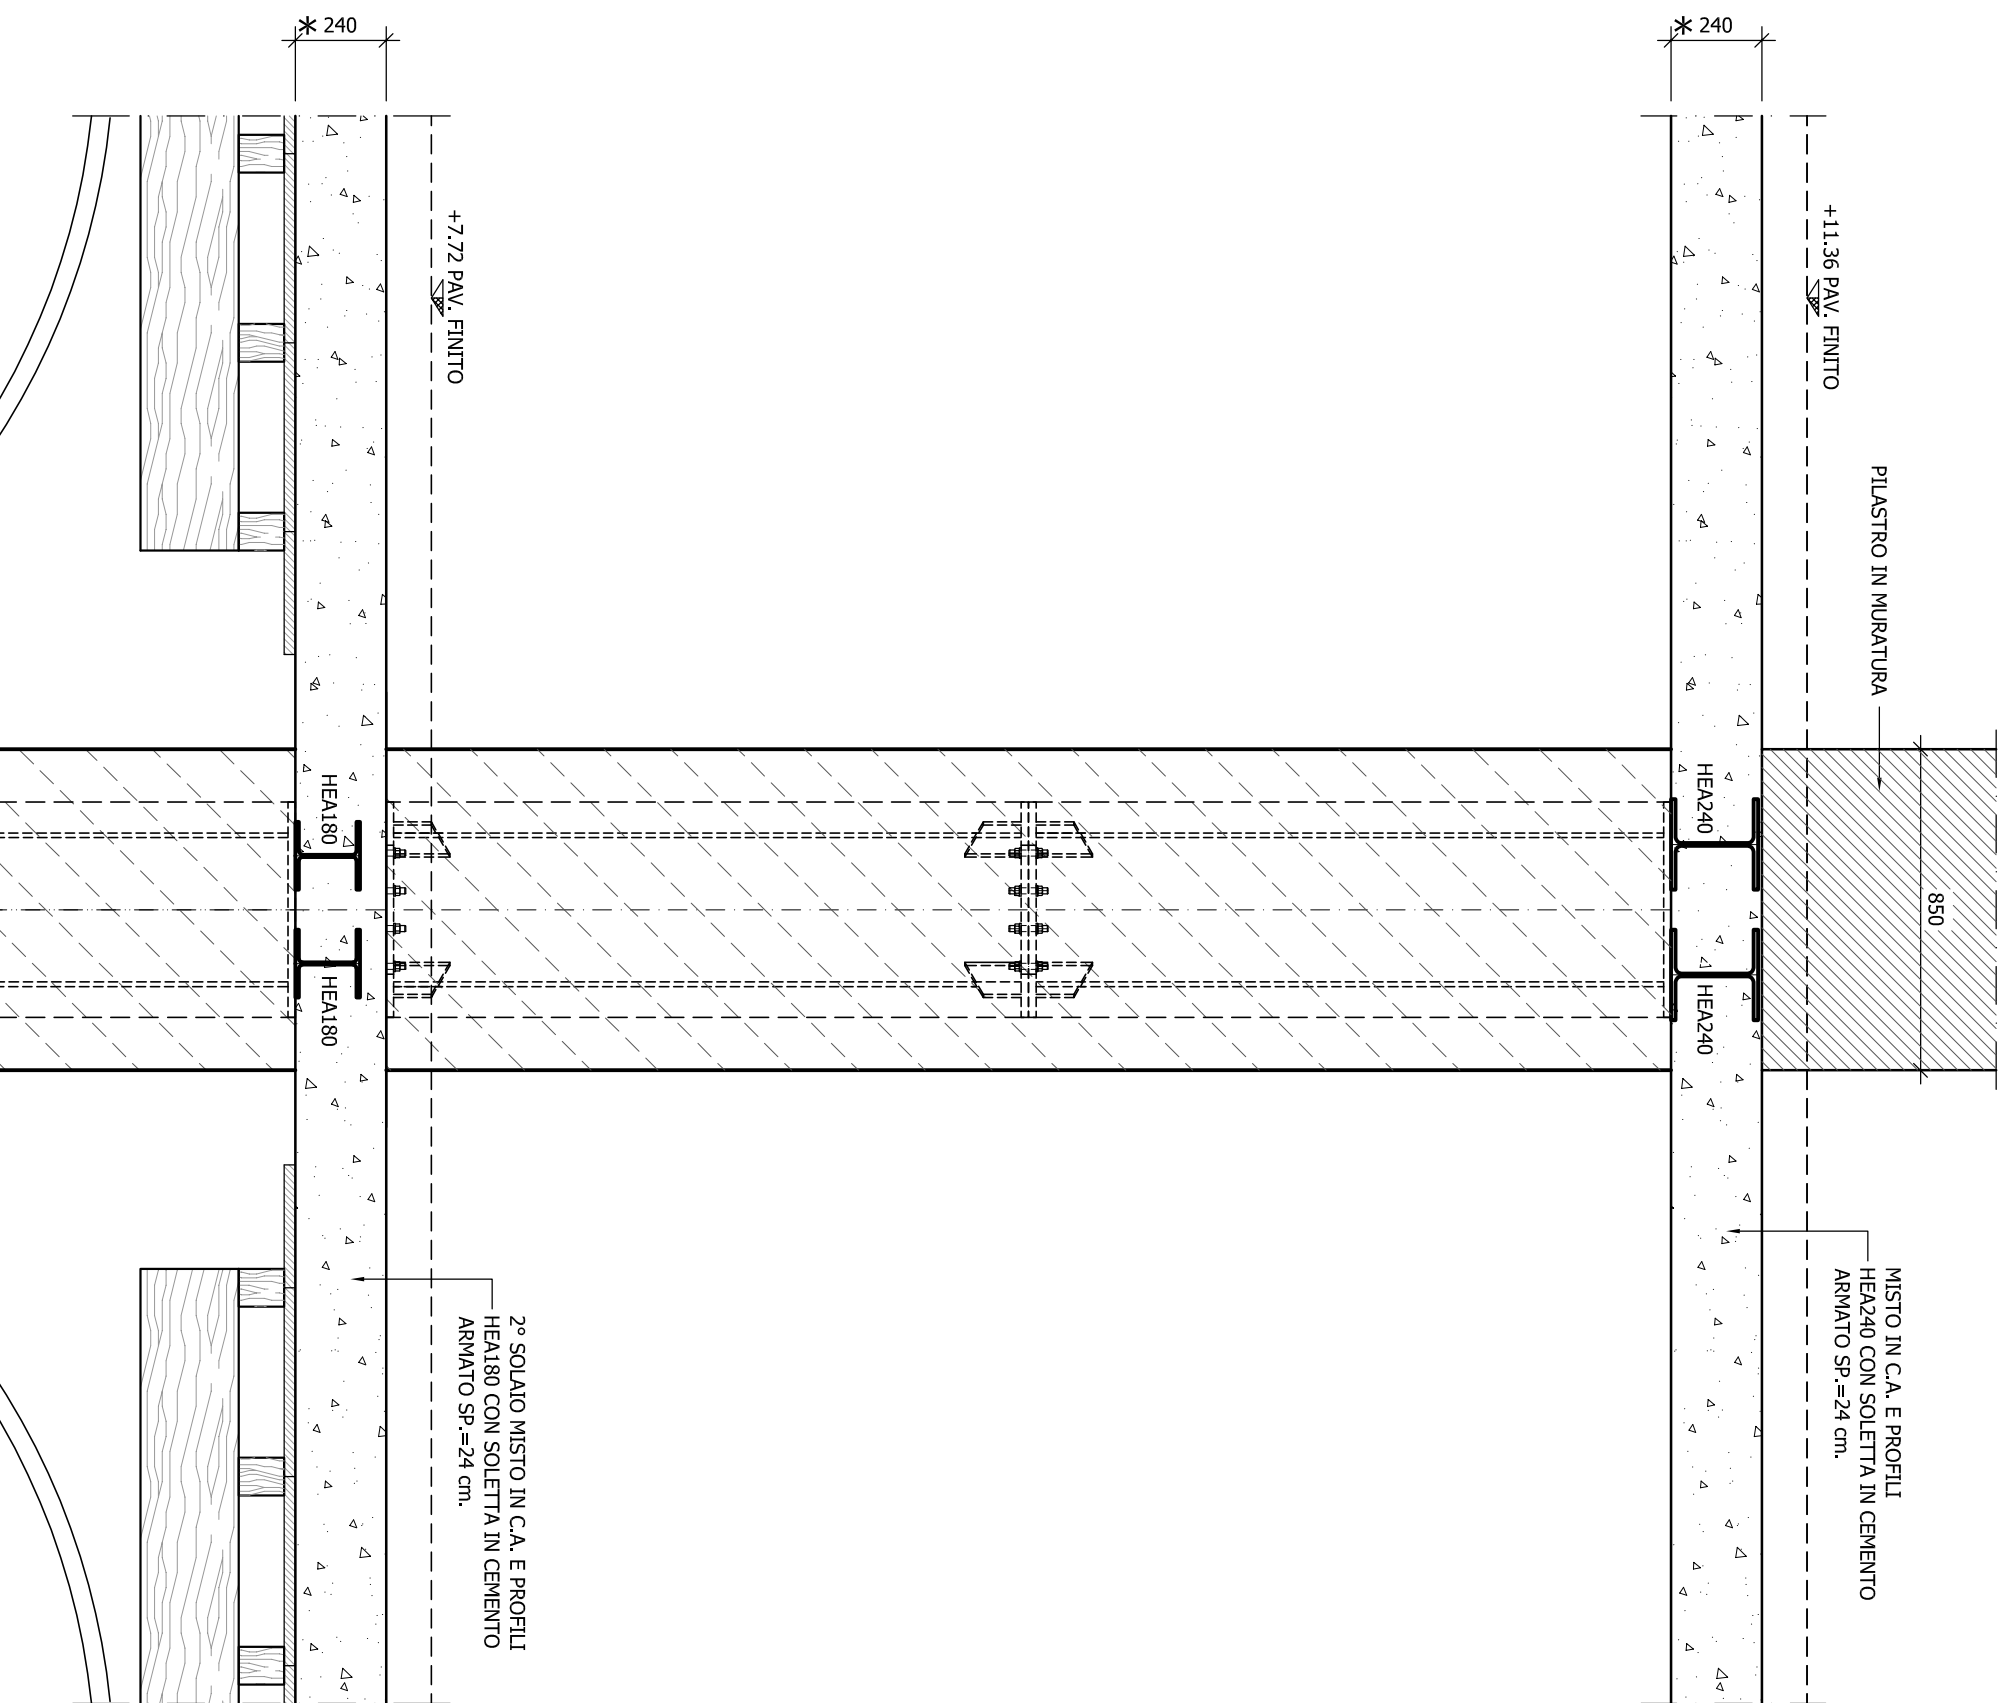


SCHEMA INTERVENTO DI SOSTITUZIONE DELLE 4 COLONNE B2 - B3 - C2 - C3 TRA IL PIANO PRIMO E IL PIANO SECONDO

SCALA 1:20 misure in millimetri

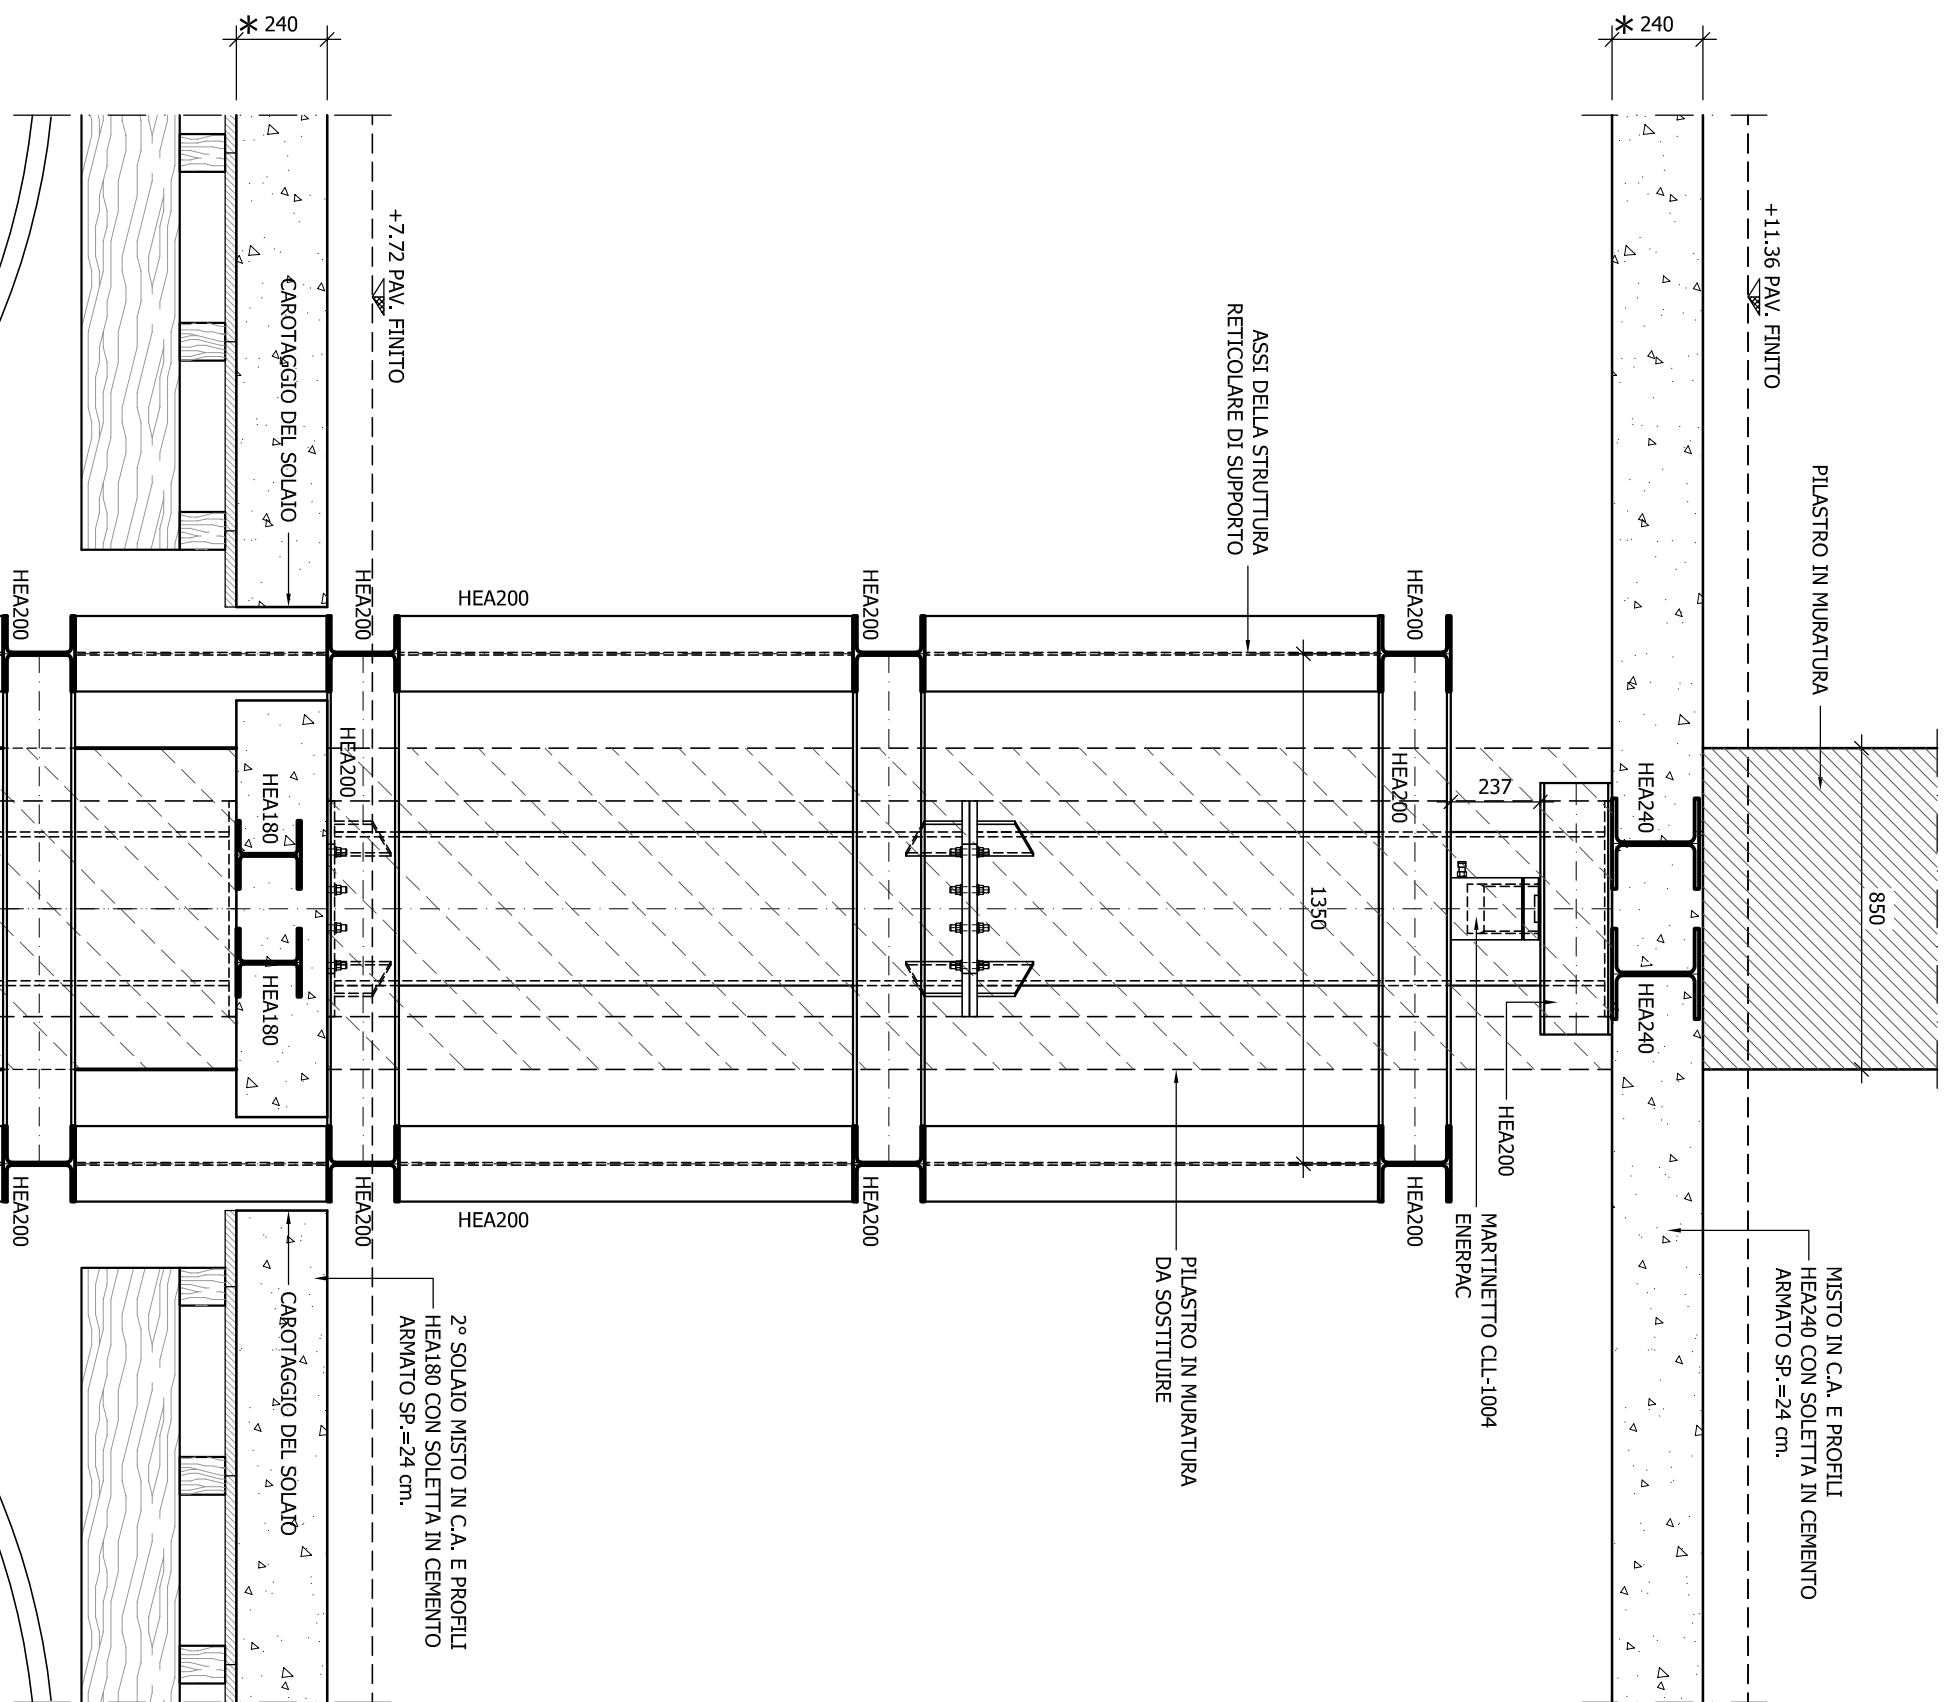


PARTICOLARE PER COAZIONE DEL 1° SQUAD AL TRALLICCO - VISTA

SCALA 1:20 misure in millimetri

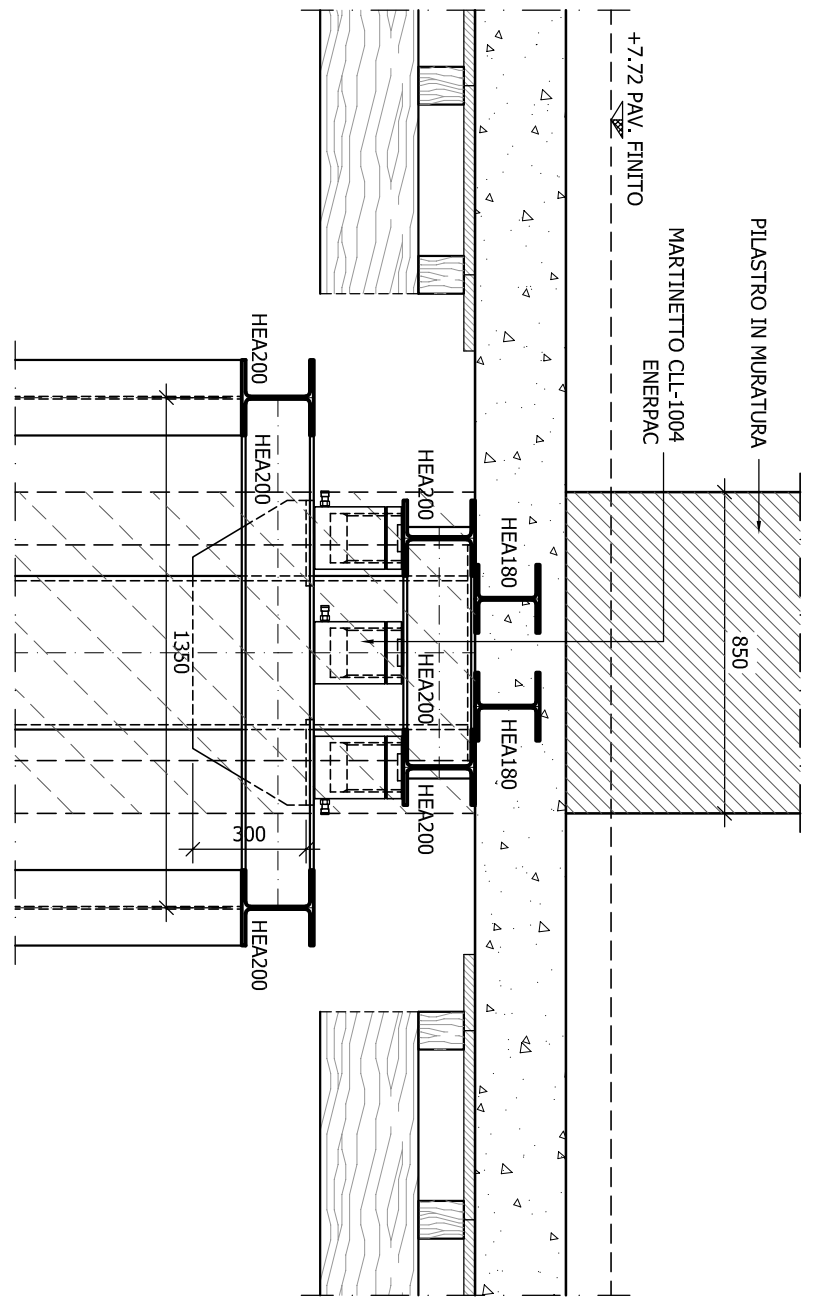


PARTICOLARE PER COAZIONE DEL 1° SQUAD AL TRALLICCO - PIANTA

SCALA 1:20 misure in millimetri

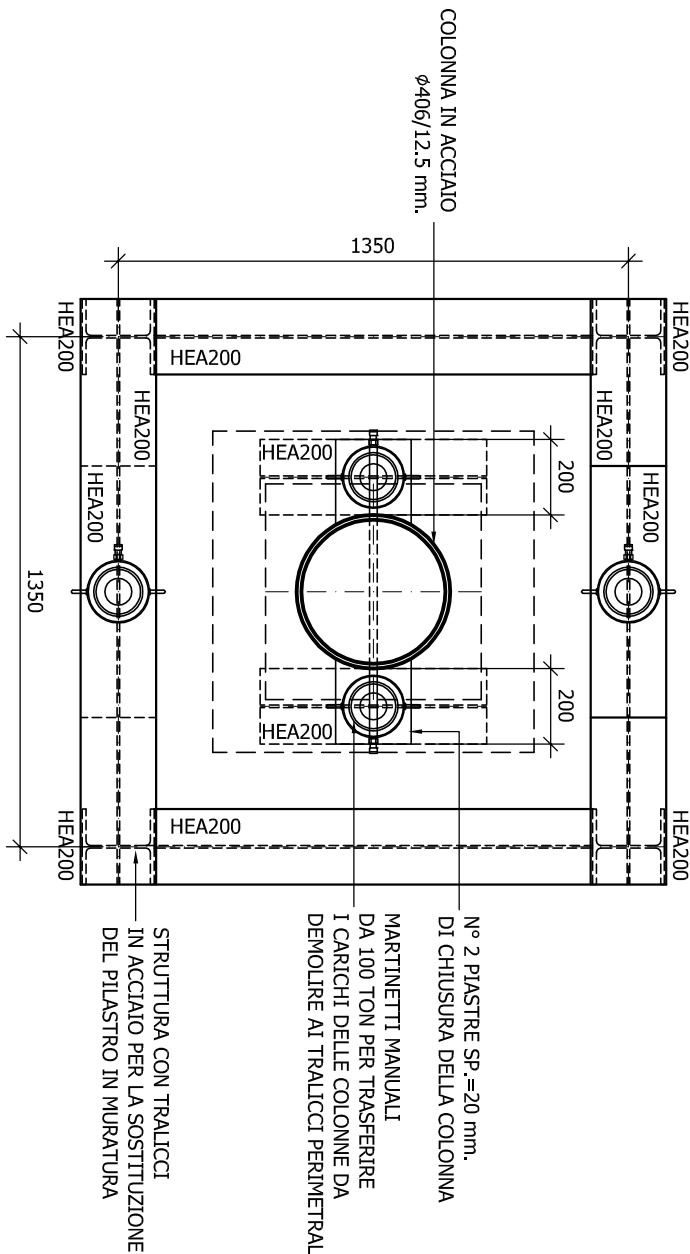

COMUNE DI FERRARA
DIPARTIMENTO DEL TERRITORIO
SETTORE OPERE PUBBLICHE E MOBILITÀ
SERVIZIO EDILIZIA

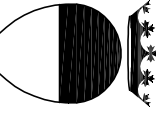

PROGRAMMA REGIONALE DELLE OPERE PUBBLICHE E DEGLI INTERVENTI DI RECUPERO DEI BENI CULTURALI - EX ART. 111 R. 16/12 E ART. 4 D.L. 74/12
INTERVENTI SUGLI EDIFICI COLPITI DALLA SISMA DEL 2012
RIPRISTINO CON MIGLIORAMENTO SISMICO DEL COMPLESSO SEDE DEL TRIBUNALE DI FERRARA




PROGETTO ESECUTIVO DI VARIANTE
PRELIMINARE
Tribunale Ala Sud - Atro di Ingresso
1° FASE - COLONNE PIANO PRIMO
PROGETTO DEFINITIVO DA INTEGRARE
DOPO I RILEVI

Ing. F. LANZONI
Il Responsabile del procedimento

Progettista:	Ing. GIULIANO MEZZADRI
Collaboratori:	Ing. MARCO BENNAZZI - strutture Ing. ELISABETTA MANCINI - sicurezza Ing. Arch. VALERIA VIRGILI - prog. architettonico
Data Progetto:	05/04/2017
Indice:	A 22/05/2017 B C D E F


PIANTA PLANO SECONDO

SCALA 1:100

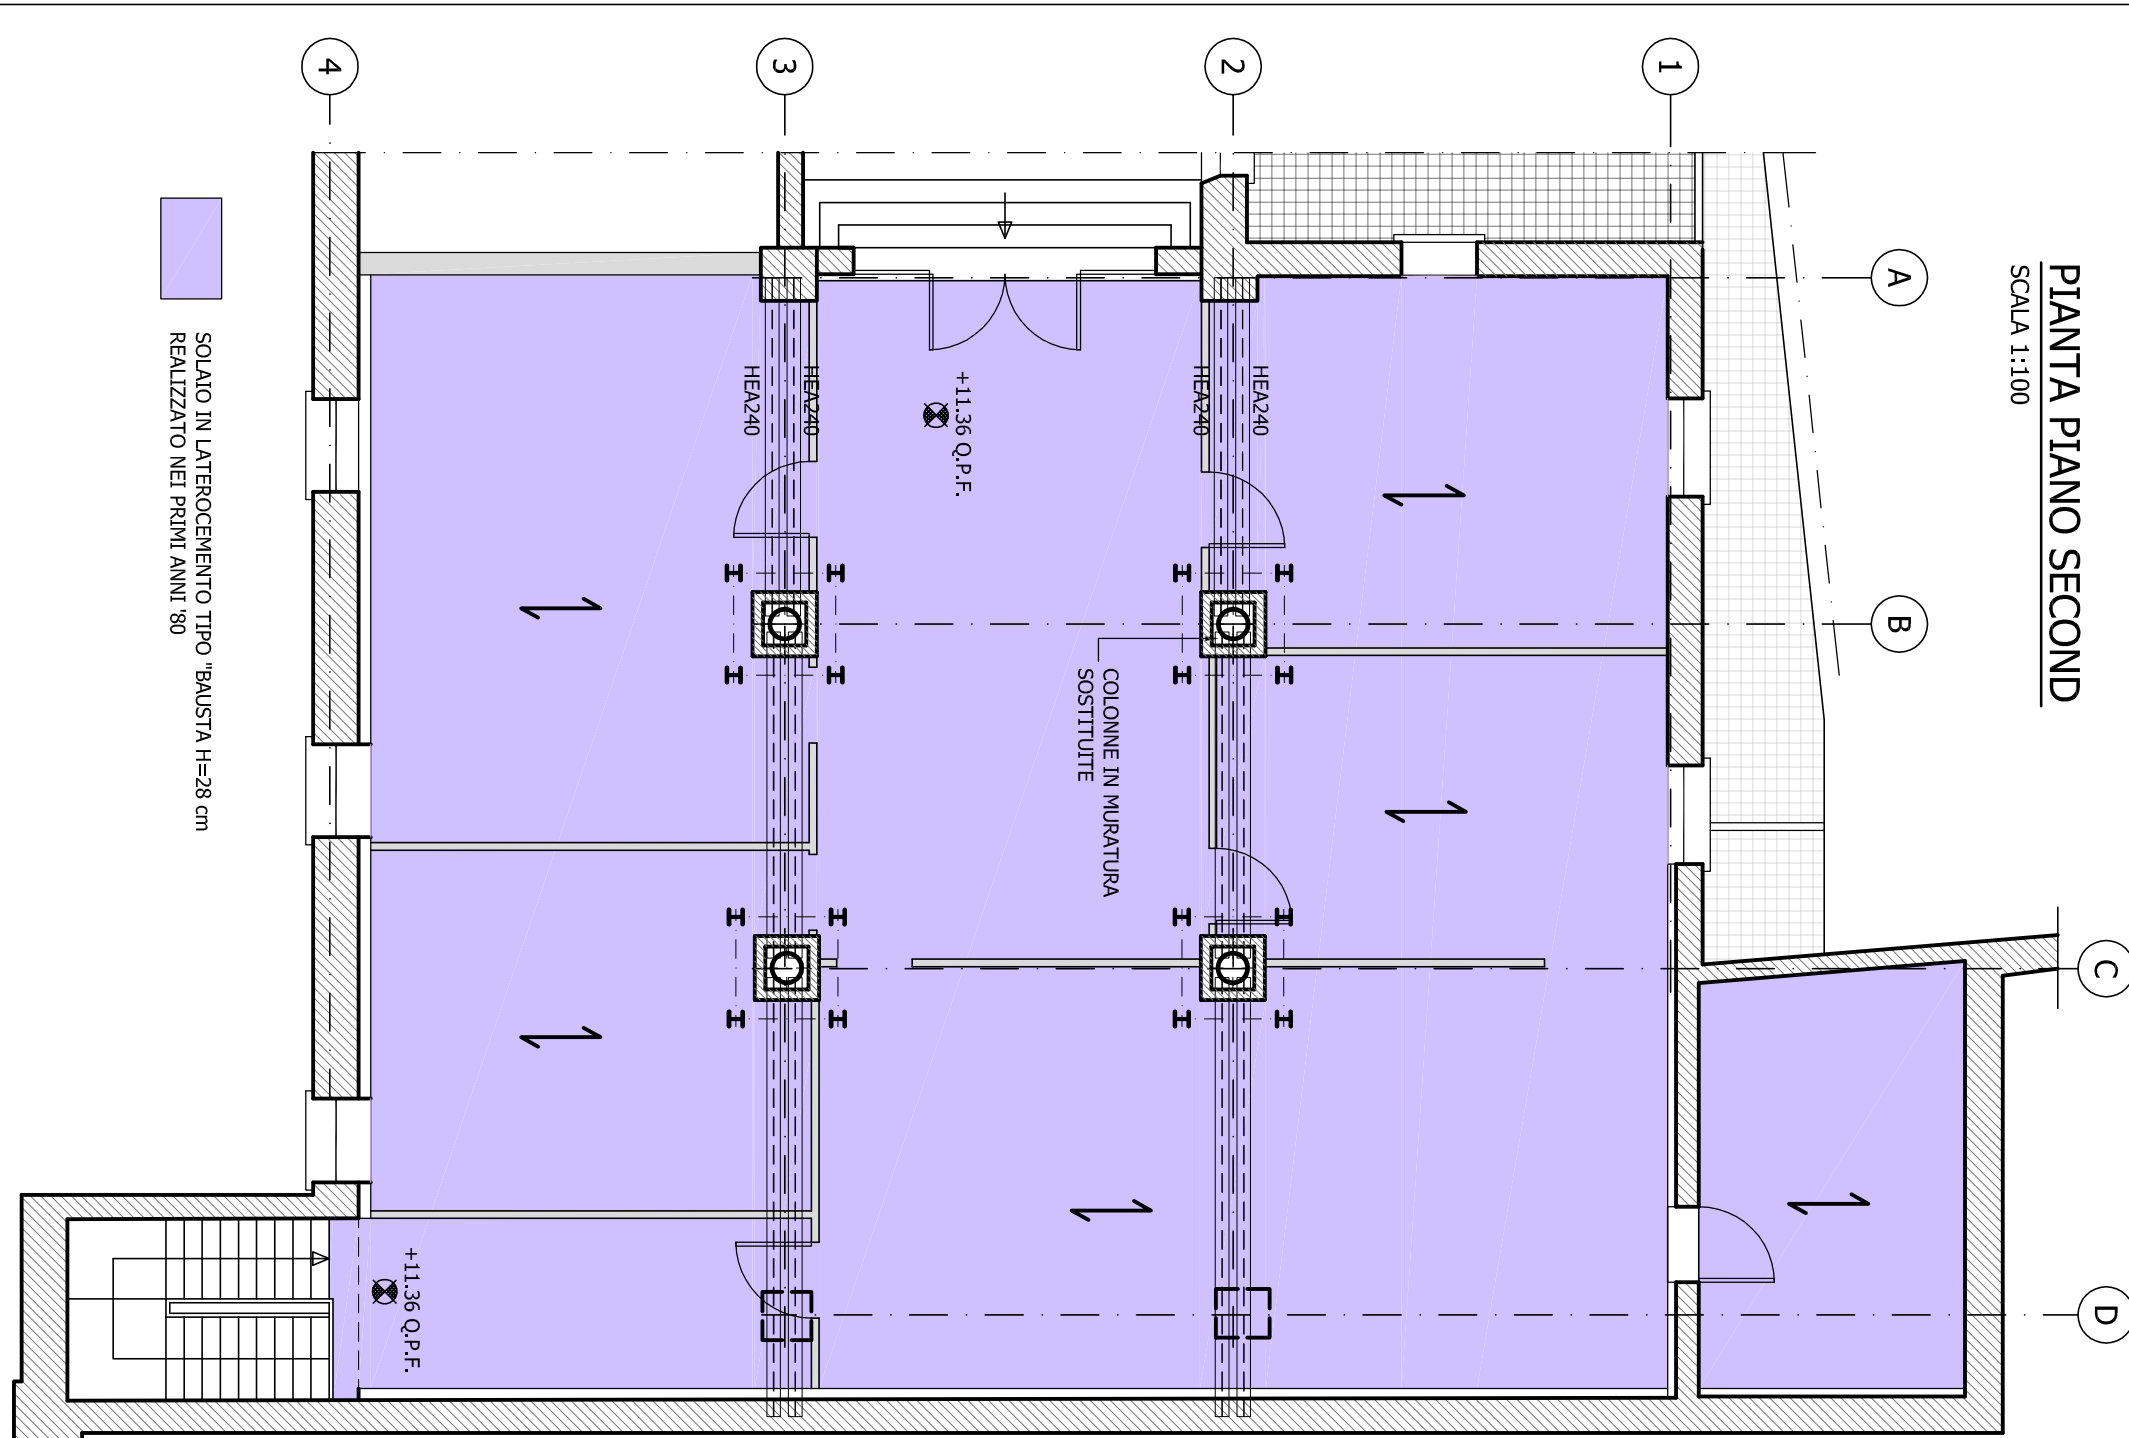

PIANTA PLANO PRIMO

SCALA 1:100

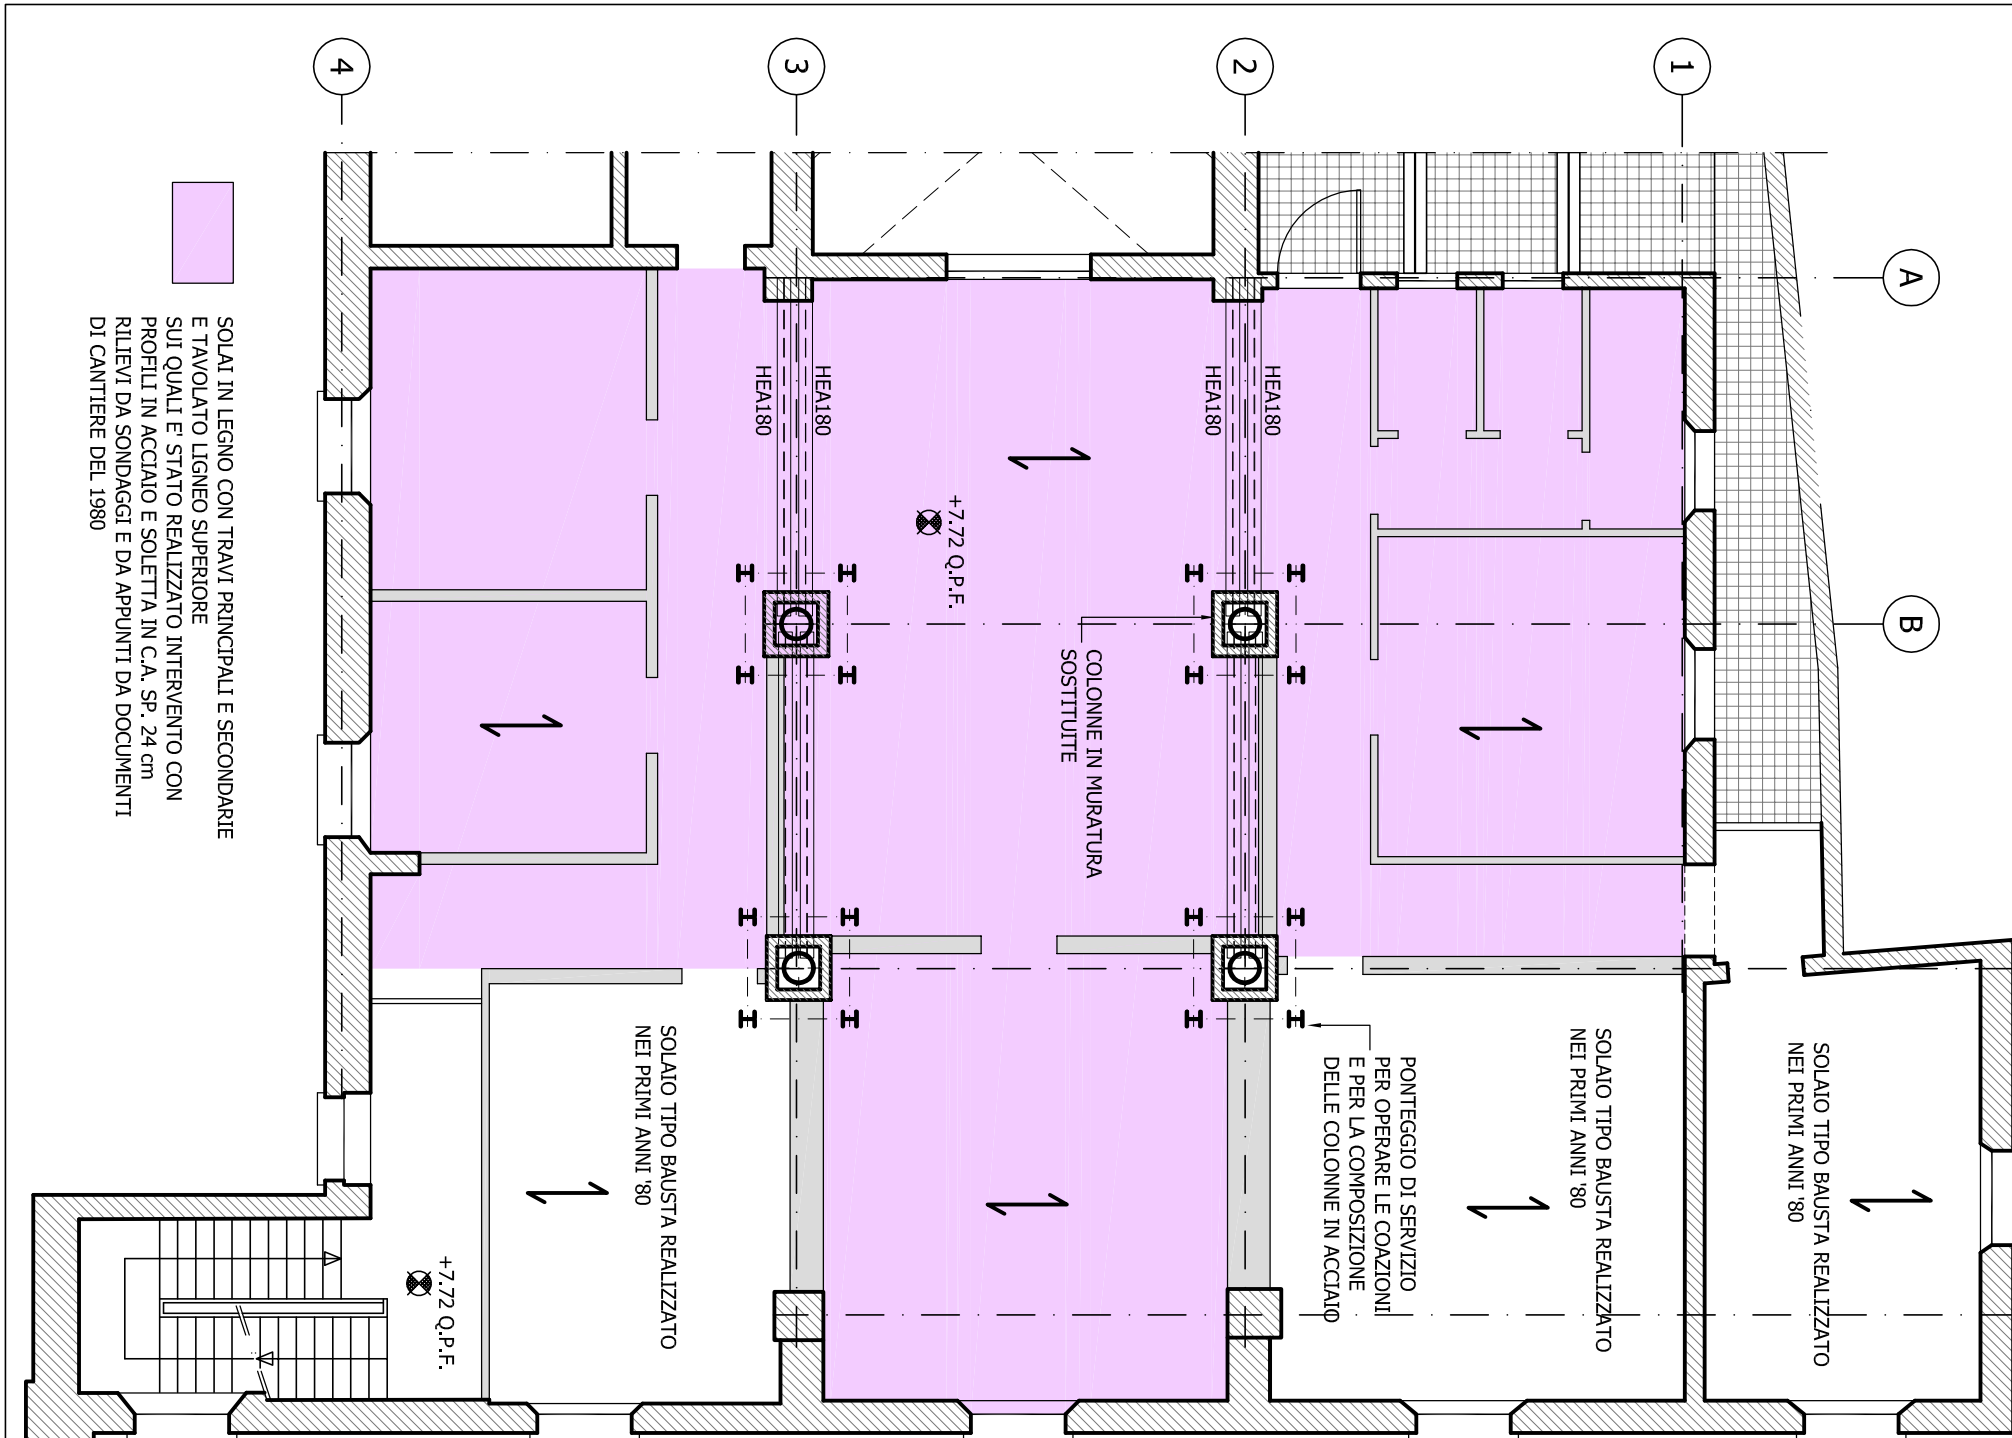

SEZIONE AA

SCALA 1:10 misure in millimetri

