


ELABORATO PLANIMETRICO	
Compilato da: Bonzi Angelo	
Iscritto all'albo: Ingegneri	
Prov. Ferrara	N. 800

Agenzia del Territorio
CATASTO FABBRICATI
Ufficio Provinciale di
Ferrara

Comune di Ferrara	Protocollo n. FE0095473 del 31/10/2006
Sezione: Foglio: 227 Particella: 5	Tipo Mappale n. del
Dimostrazione grafica dei subalterni	
Scala 1 : 500	

PIANO TERRA

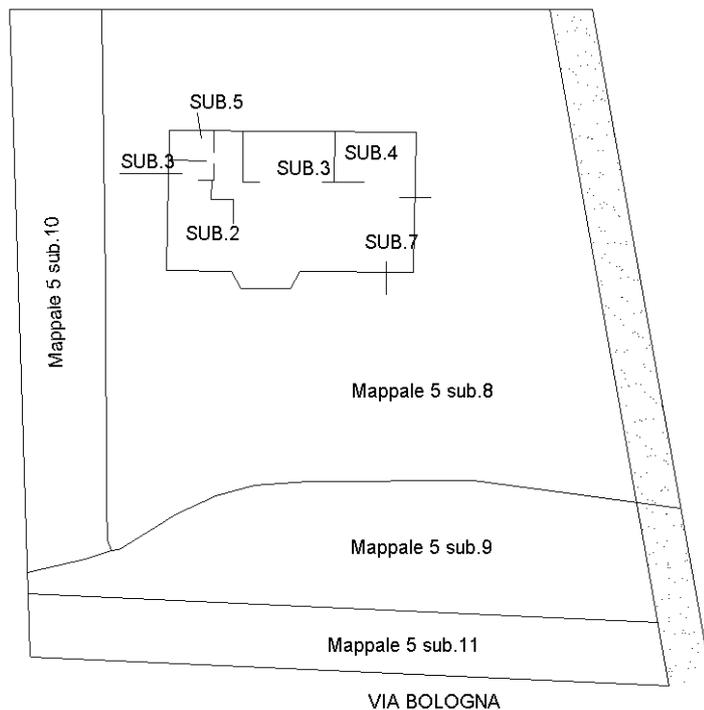

Ultima planimetria in atti