

ELABORATO PLANIMETRICO

Compilato da:
Bernagozzi Arianna

Iscritto all'albo:
Geometri

Prov. Ferrara

N. 1815

**Agenzia del Territorio
CATASTO FABBRICATI
Ufficio Provinciale di
Ferrara**

Comune di Ferrara

Protocollo n. FE0118112 del 28/07/2011

Sezione: Foglio: 385

Particella: 383


Tipo Mappale n.

del


Dimostrazione grafica dei subalterni

Scala 1 : 500

PIANO TERRA

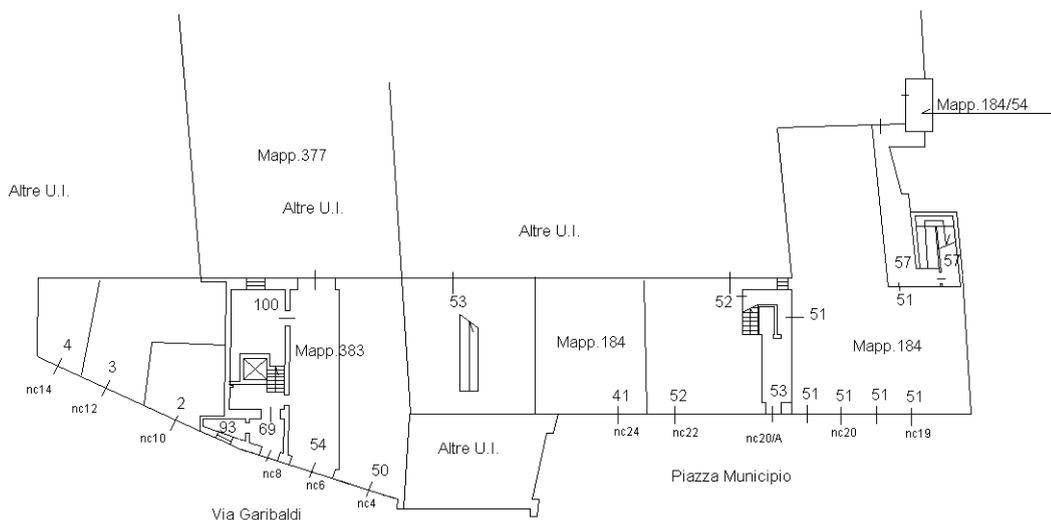

PIANO PRIMO

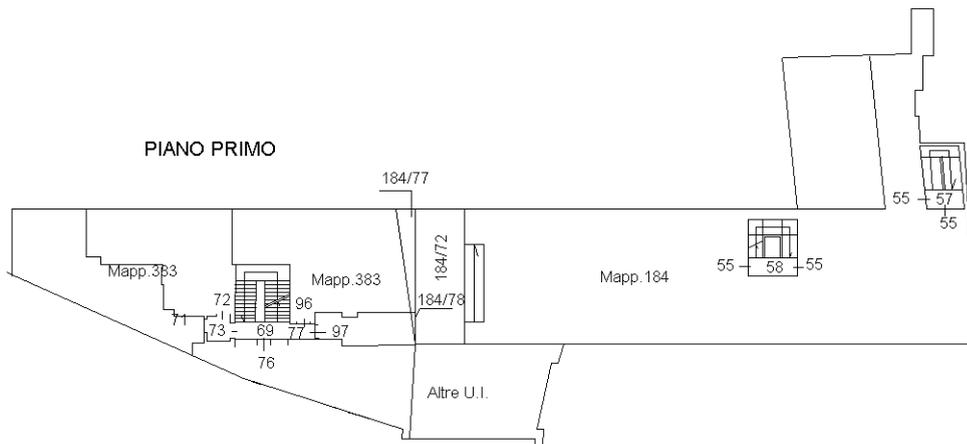

Catasto dei Fabbricati - Situazione al 11/10/2011 - Comune di FERRARA (D548) - < Foglio: 385 - Particella: 184 - Elaborato planimetrico >

Ultima planimetria in atti

ELABORATO PLANIMETRICO

Compilato da:
Bernagozzi Arianna

Iscritto all'albo:
Geometri

Prov. Ferrara

N. 1815

**Agenzia del Territorio
CATASTO FABBRICATI
Ufficio Provinciale di
Ferrara**

Comune di Ferrara

Sezione: Foglio: 385

Particella: 383


Protocollo n. FE0118112 del 28/07/2011

Tipo Mappale n. del


Dimostrazione grafica dei subalterni

Scala 1 : 500


PIANO SECONDO

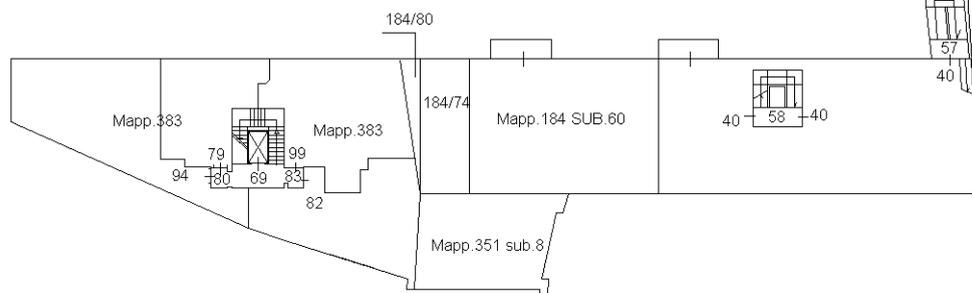

PIANO TERZO

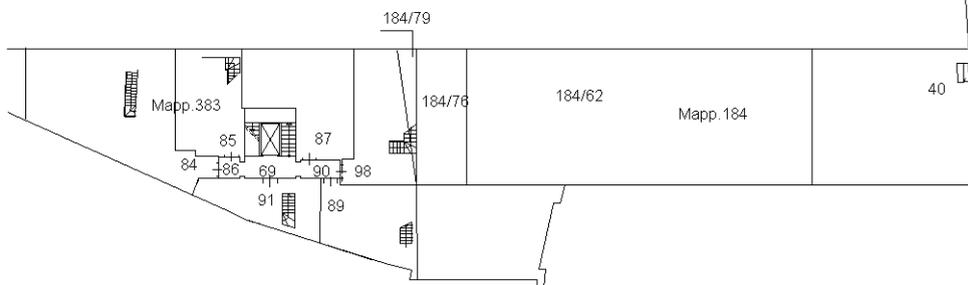

PIANO QUARTO (SOTTOTETTO)

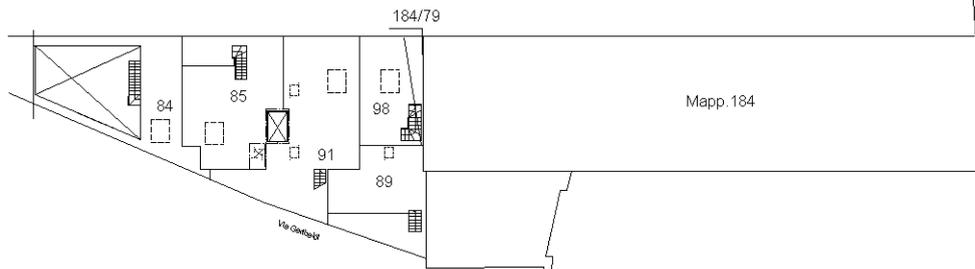

Catasto dei Fabbricati - Situazione al 11/10/2011 - Comune di FERRARA (D548) - < Foglio: 385 - Particella: 184 - Elaborato planimetrico >

Ultima planimetria in atti