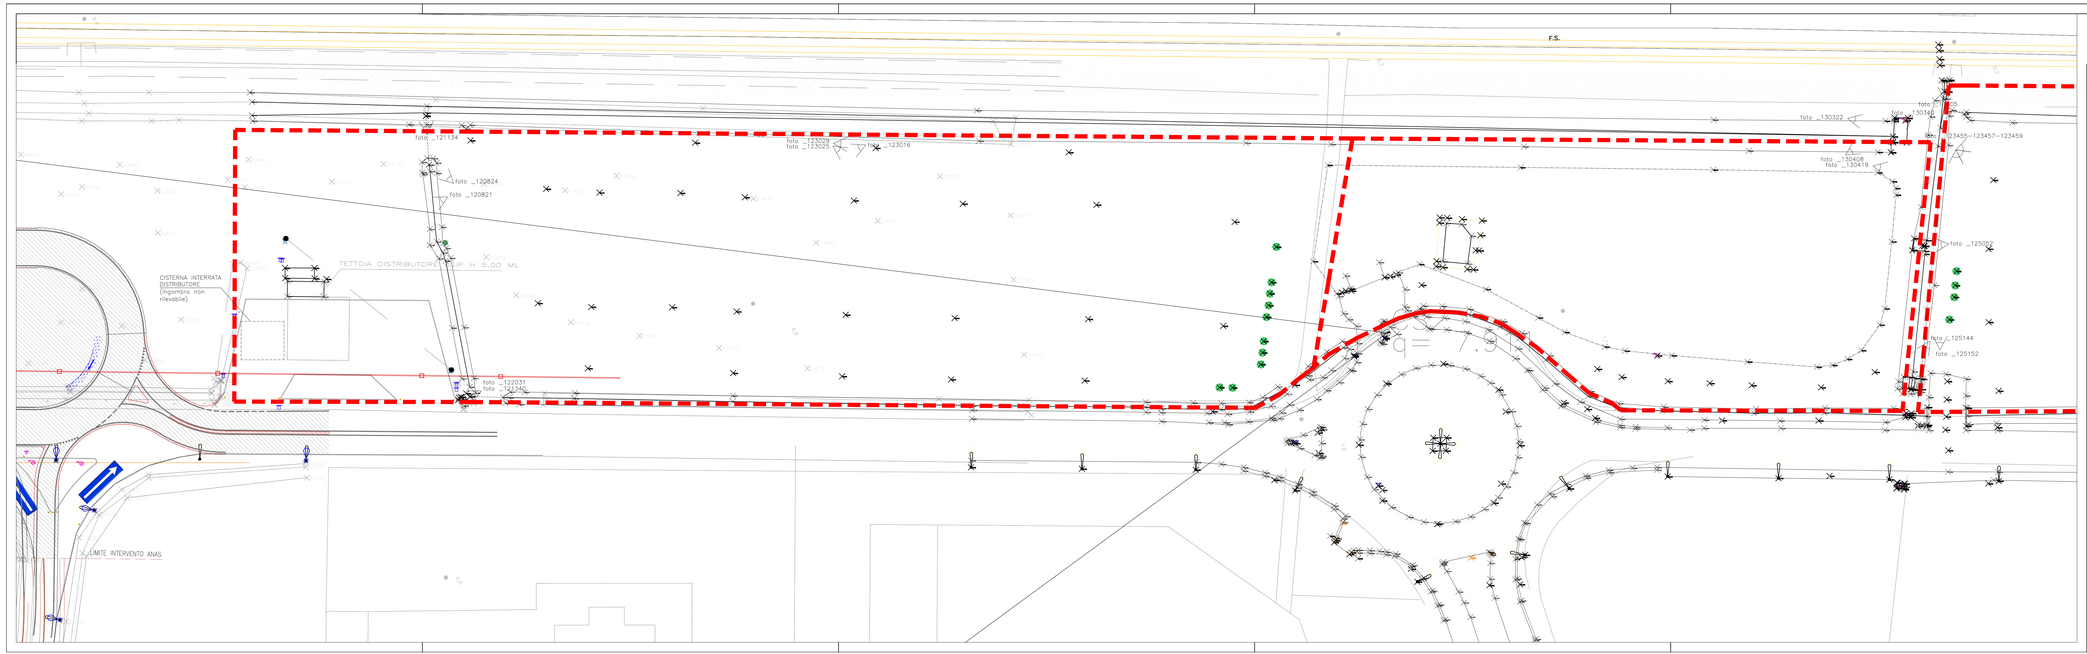

Legenda

Perimetro dell'area oggetto di intervento

Comune di Ferrara

Servizio Qualità edilizia
Piazza del Municipio, 21
44121 - Ferrara

PIANO URBANISTICO ATTUATIVO
RELATIVO ALL'AREA VIA FERRARESI - VIA VENEZIANI -VIA RESPIGHI - VIA TASSONI
SCHEDA DI POC 4ANS-01

PUA
PIANO URBANISTICO ATTUATIVO

La Proprietà
PAROSIN s.r.l.
Via Pietro Mascagni, 1
20122 MILANO

Protocollo Uff. Tecnico

MATEG STUDIO ASSOCIATO
via San Felice 21 40122 Bologna ITALY
tel. +39 051.2912911 fax +39 051.239714
Via Fremes, 38 - 31020 - San Vendemiano (TV)
tel. +39 0438.412433 fax. +39 0438.429000
mateg@tiscalinet.it

Direttore Tecnico Settore Edilizia:	Arch. Mario Zuccotti
Progettista Responsabile:	Arch. Stefano Silvagni
Progettista Architettonico:	Arch. Arturo Augelletta
Progettista OO. UU.:	Ing. Franco Di Biase
Rilievo:	Geom. Luca Paladino
Geologo Studio Synthesis:	Geol. Emanuele Stevanin
Progetto del verde:	Agr. Fabio Tunioli
Consulente per la progettazione paesaggistica:	Dott.ssa Caterina Zanella
Collaborazioni:	Arch. Federica Merola

TITOLO ELABORATO

STATO DI FATTO
Rilievo planialtimetrico (stralcio 2)
Area del comparto in attuazione profili altimetrici

ELABORATO: 3b
SCALA: 1:500
COMMESSA: PARO15032

N.	DESCRIZIONE	DATA	DISEGNATO	CONTROLLATO	APPROVATO
1	PUA	30_09_2015	AA	SS	MZ
2	PUA	05_03_2016	FM	AA	MZ
3					
4					