




PROFILO B-B
(comparto residenziale)

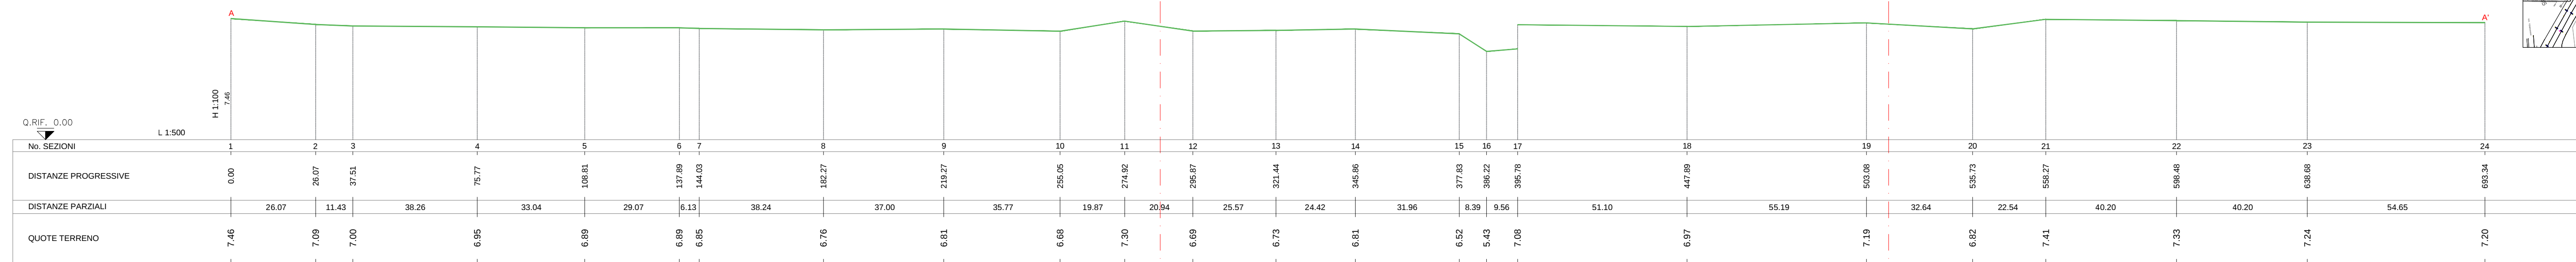



PROFILO A-A
(comparto residenziale)

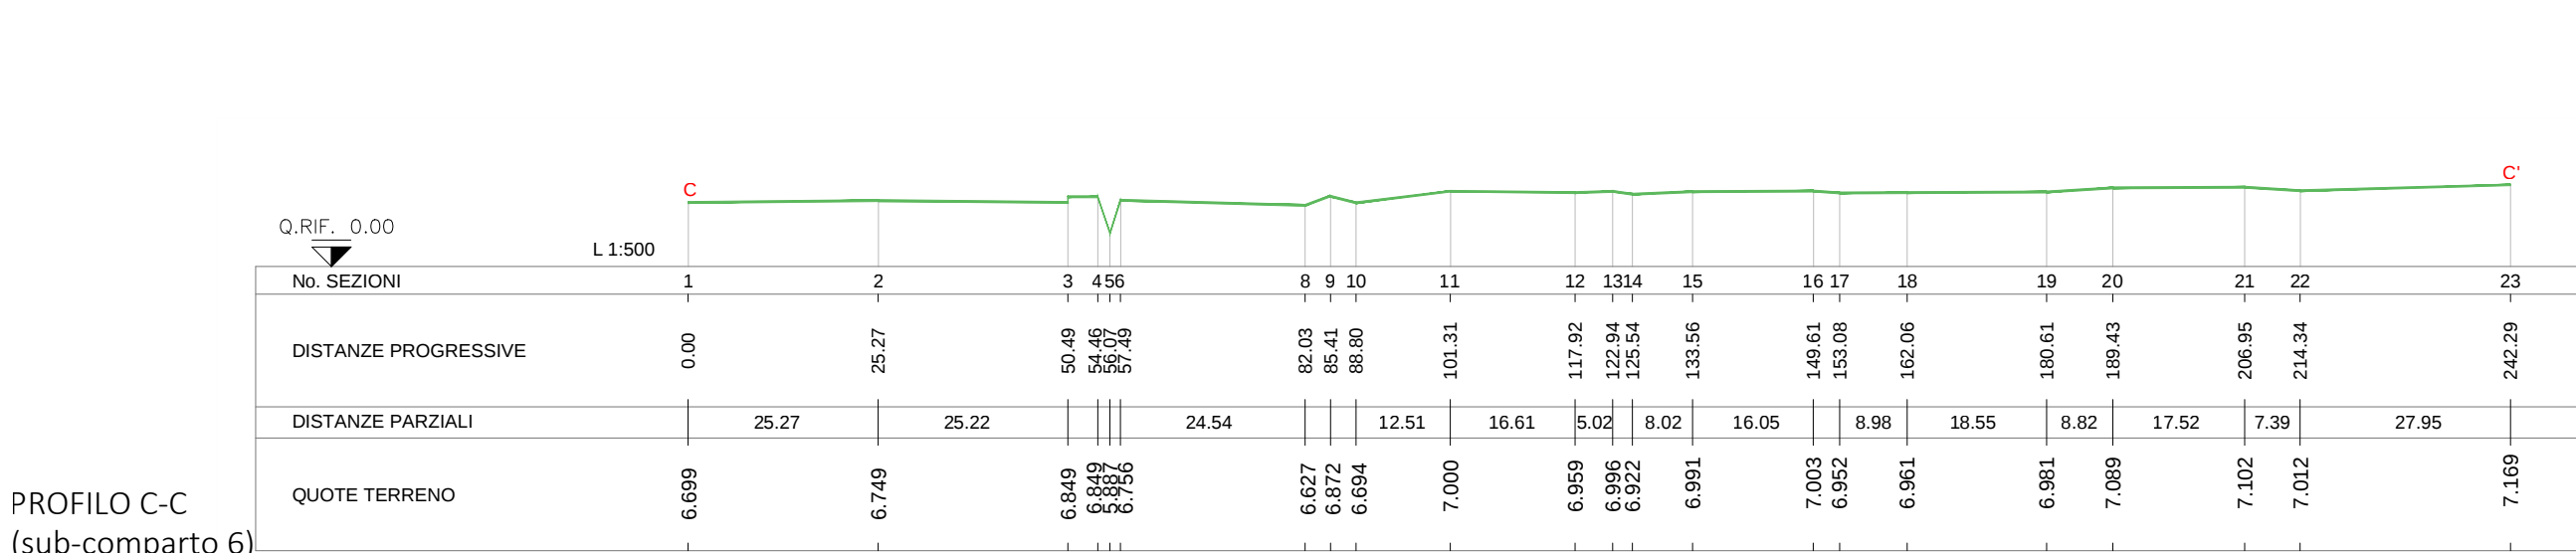

PROFILO C-C
(sub-comparto 6)

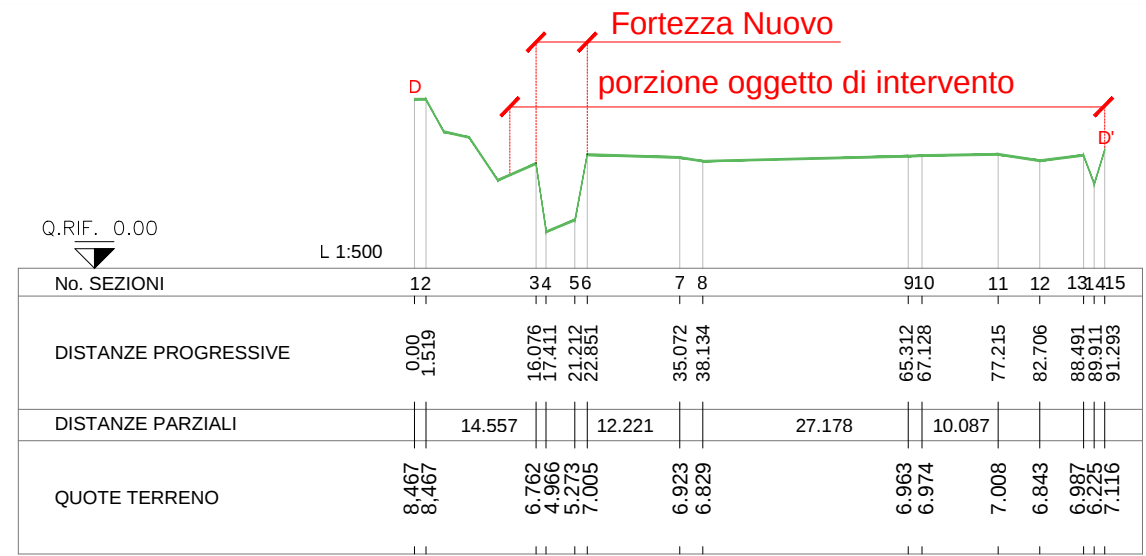

PROFILO D-D
(sub-comparto 6)

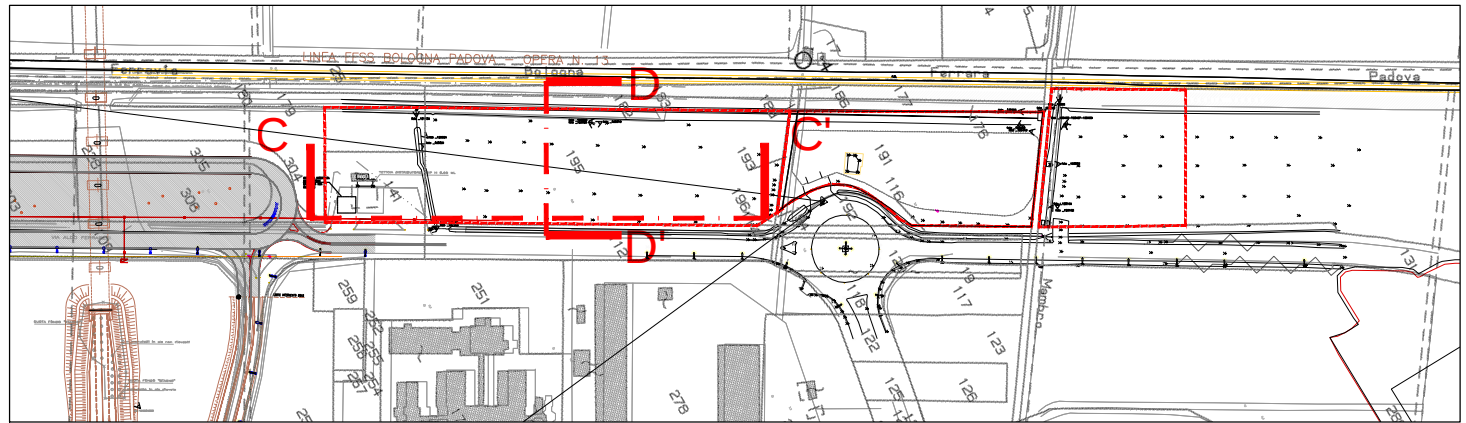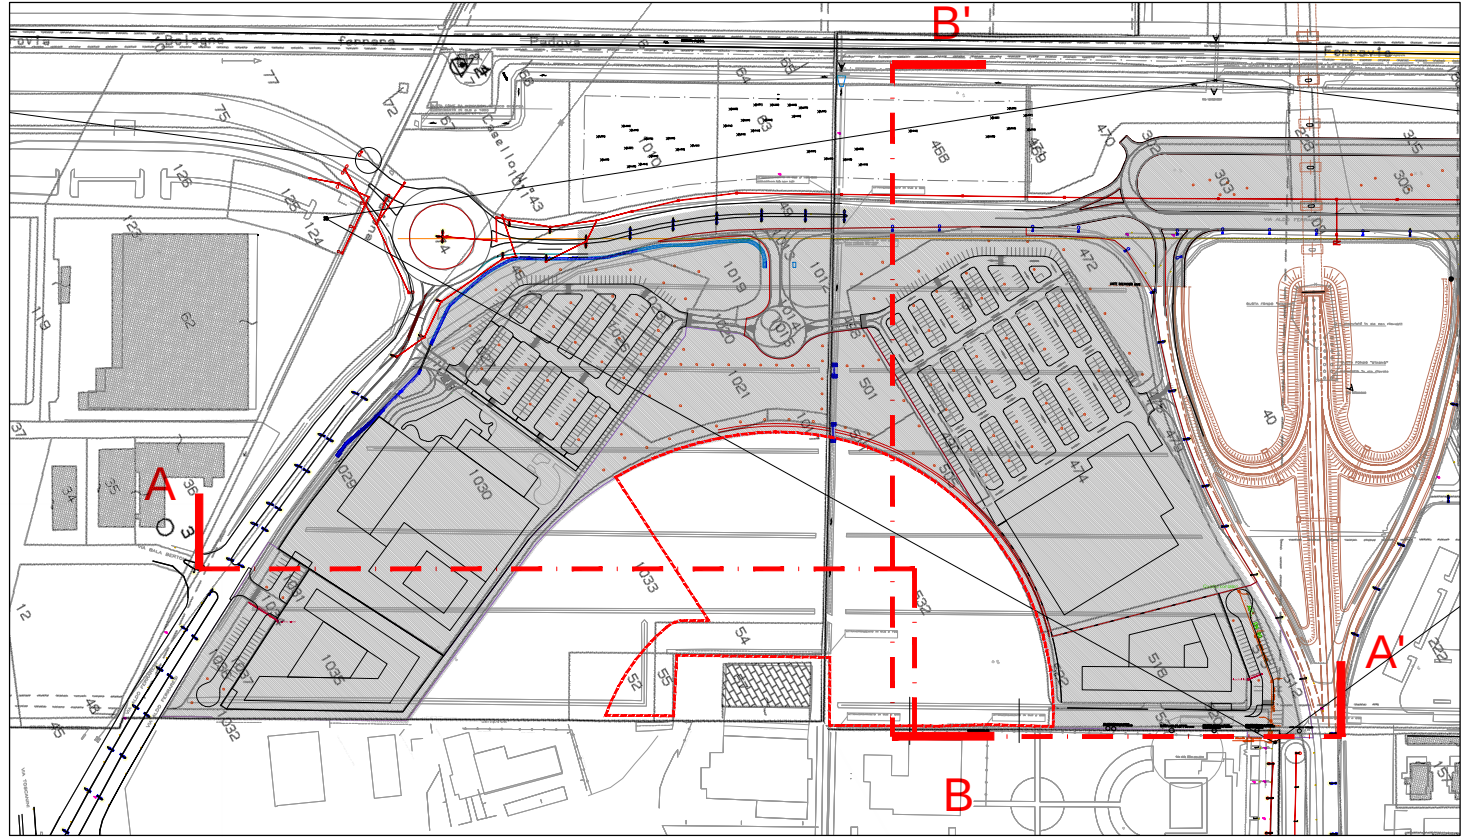

PIANO URBANISTICO ATTUATIVO
RELATIVO ALL'AREA VIA FERRARESI - VIA VENEZIANI -VIA RESPIGHI -
VIA TASSONI
SCHEDA DI POC 4ANS-01

PUA
P I A N O
U R B A N I S T I C O
A T T U A T I V O



La Proprietà
PAROFIN s.r.l.
Via Pietro Mascagni, 1
20122 MILANO

Protocollo Uff. Tecnico



Direttore Tecnico Settore Edilizia:
Direttore Tecnico Settore Ingegneria e Ambiente:
Progettista Responsabile:
Progettista Architettonico:
Progettista OO. UU.:
Rilievo:
Geologo Studio Synthesis:
Progetto del verde:
Consulente per la progettazione paesaggistica:
Collaborazioni:

Arch. Mario Zuccotti
Ing. Franco Di Biase
Arch. Stefano Silvagni
Arch. Arturo Augelletta
Ing. Franco Di Biase
Geom. Luca Paladino
Geol. Emanuele Stevanin
Dott. Agr. Fabio Tunioi
Dott.ssa Caterina Zanella
Arch. Federica Merola

STATO DI FATTO
Profili altimetrici

N. DESCRIZIONE		DATA	REDATTO	VERIFICATO	APPROVATO
1	PUA	30.09.2015	AA	SS	MZ
2	PUA	05.03.2016	FM	AA	MZ
3					
4					
5					
6					
7					