
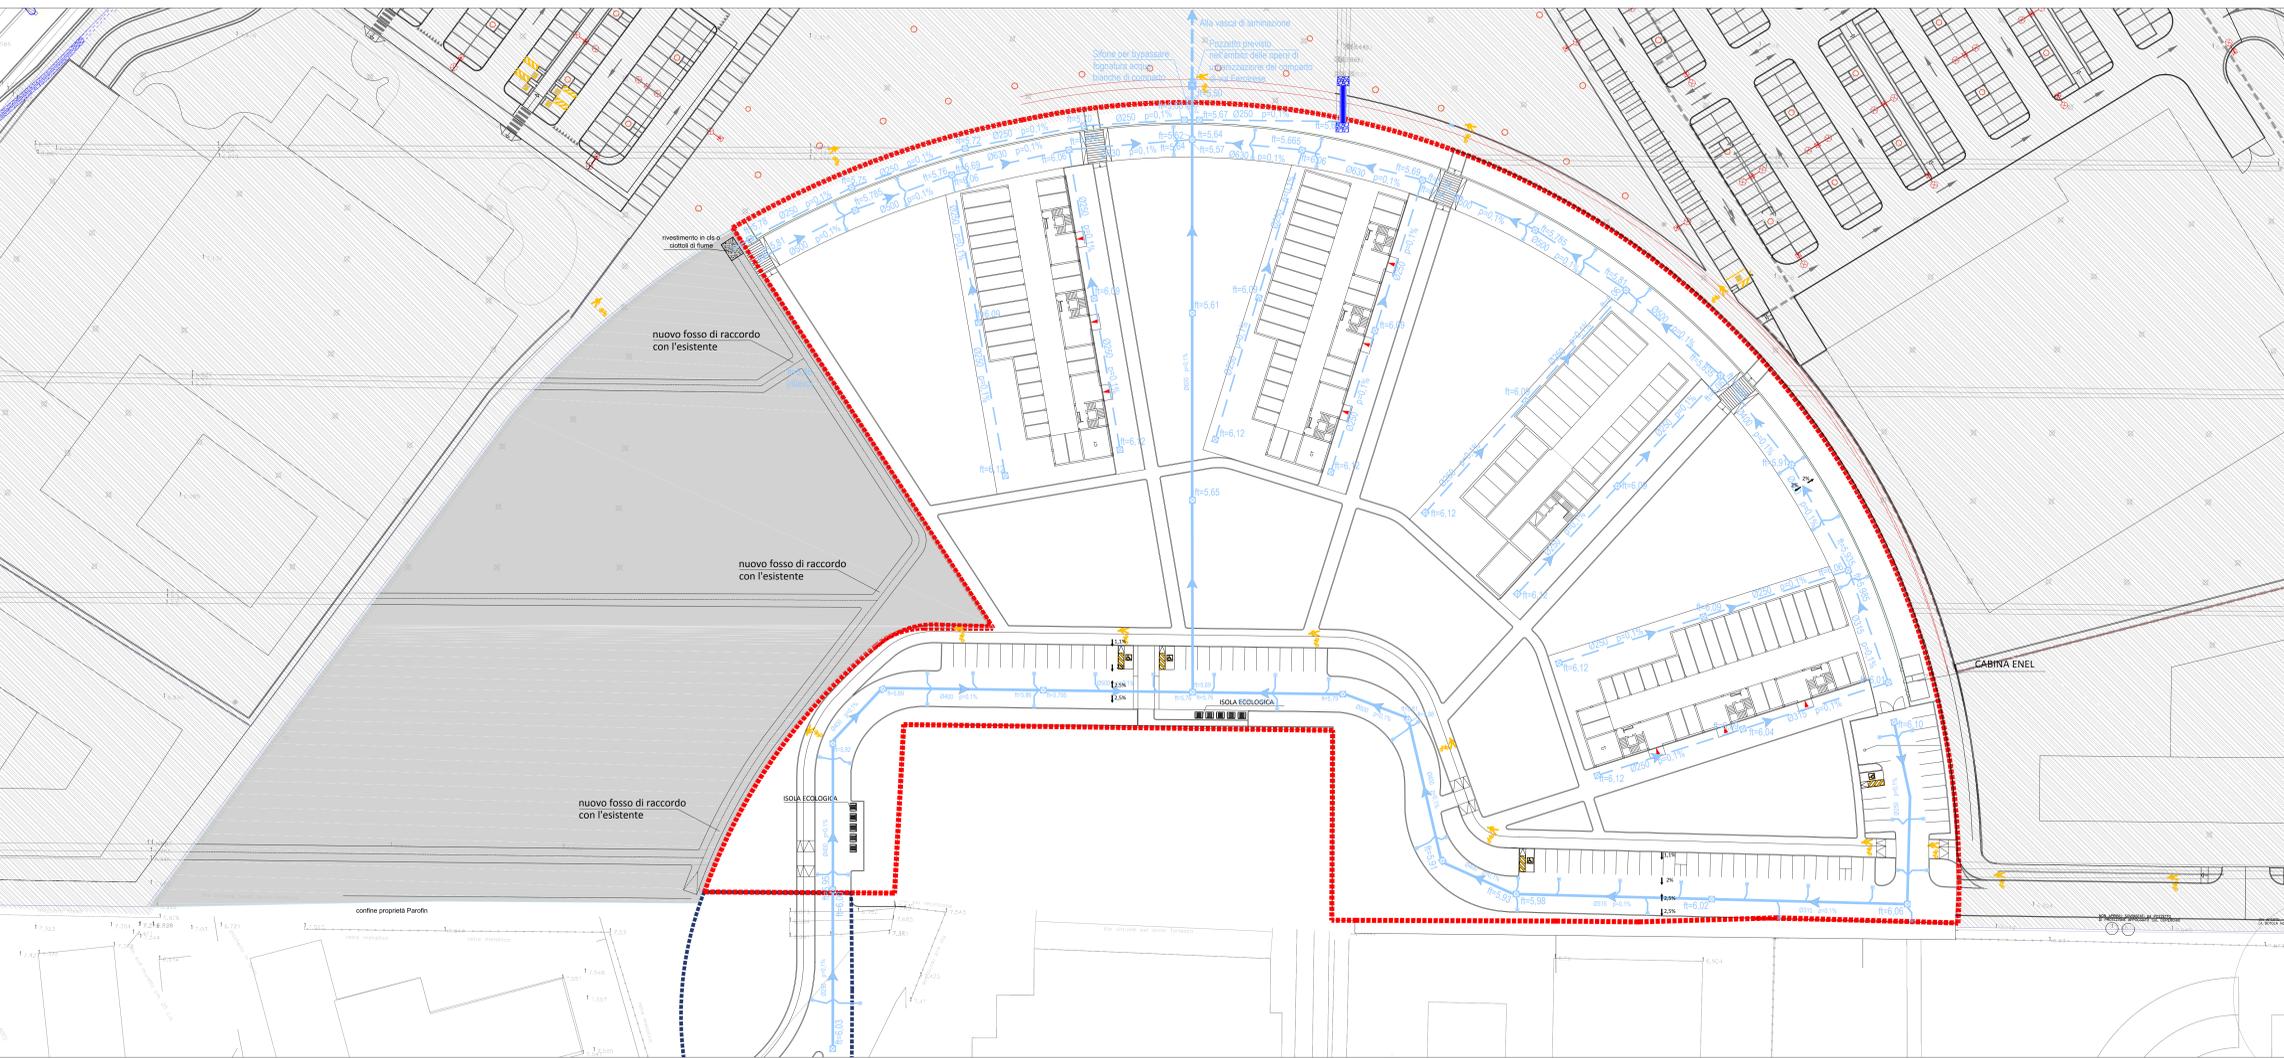
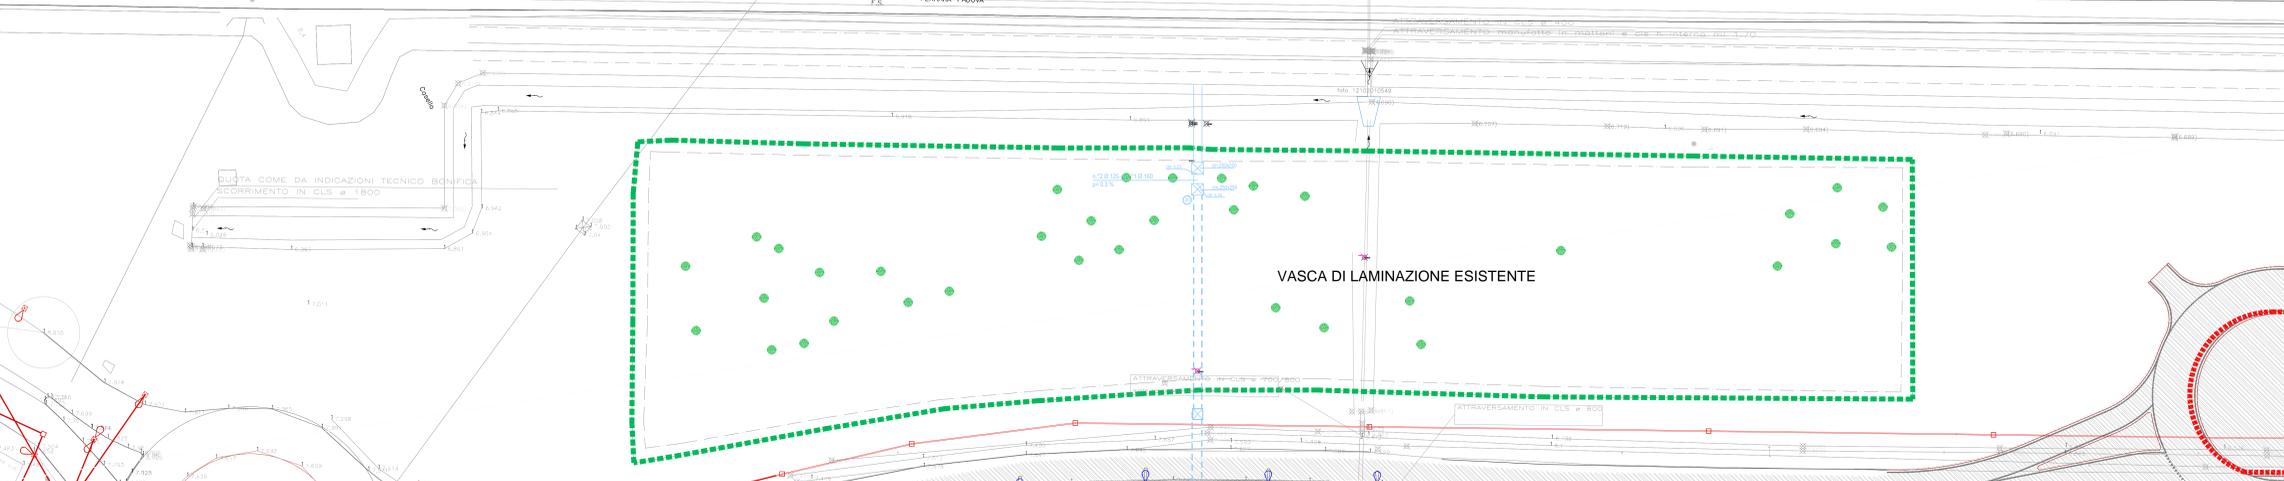


Caposaldo 047131		Data progr. (Km): 11,869	
Istituto da: ARPA anno: 2005 Denom. originaria:			
Località: FERRARA Comune: FERRARA (FE)			
Coordinate UTM-ED50 (32) Est: 705503 Nord: 4965779 Derivazione: Cartografia 1:50000			
Ubicazione: S.S. PORRETTANA, CASA CANTONIERA AL KM. 138,755, CIV. N. 437			
Tipologia: Barchina Da istituire <input type="checkbox"/> da ripristinare <input type="checkbox"/> Scomparsa <input type="checkbox"/> nell'anno 0			
Stato di conservazione: Buono Data ultimo soprall.: 08/2005 Operatore: Scuderi			
Note SOSTITUISCE IL CS 047130 (6/61 IGM)			
Quota: 07/2005 6,8849 m s.l.m.		Data progr. (Km): 12,978	
Istituto da: IGM anno: 1973 Denom. originaria: 6/62			
Località: FERRARA Comune: FERRARA (FE)			
Coordinate UTM-ED50 (32) Est: 706149 Nord: 4966580 Derivazione: Mosaigrafia originale			
Ubicazione: VIA BOLOGNA N° 275, PRESSO GOMMISTA CATTANEI			
Tipologia: Pannello Da istituire <input type="checkbox"/> da ripristinare <input type="checkbox"/> Scomparsa <input type="checkbox"/> nell'anno 0			
Stato di conservazione: Buono Data ultimo soprall.: 08/2005 Operatore: Scuderi			
Note			
Quota: 09/1999 7,0022 m s.l.m.		Quota: 07/2005 6,9836 m s.l.m.	

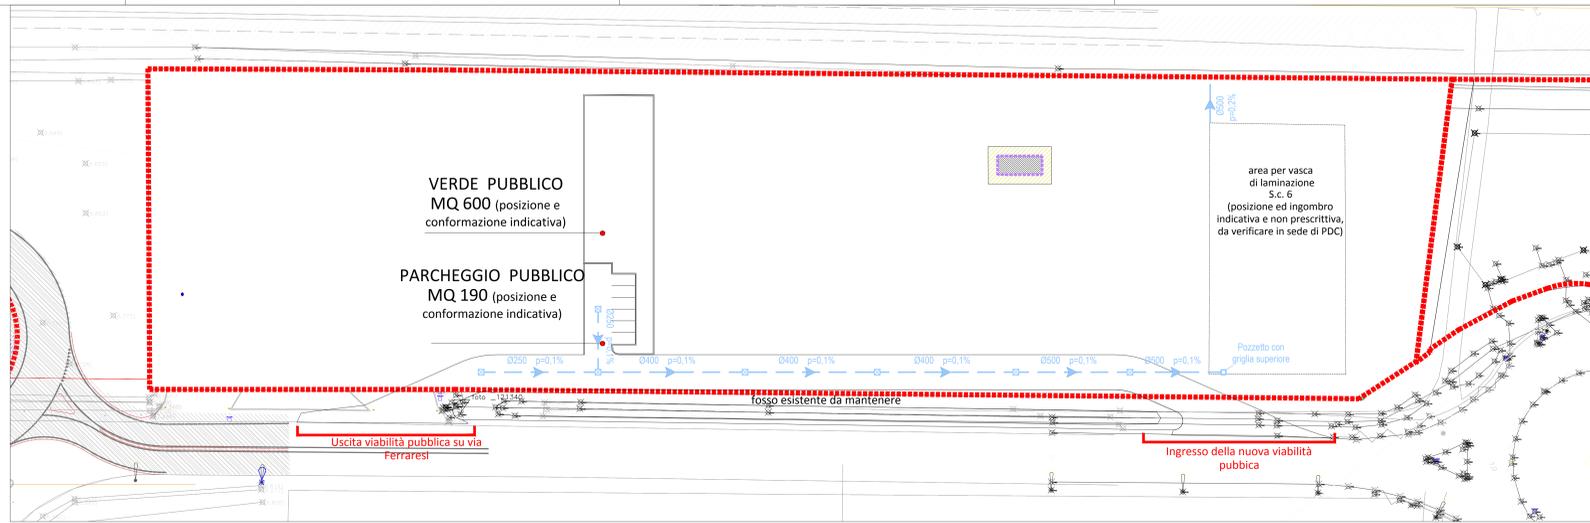

N.B. Le quote altimetriche e planimetriche sono indicative e non prescrittive; potranno subire lievi modifiche nelle successive fasi progettuali (definitivo - esecutivo).

- LEGENDA RETE FOGNA ACQUE BIANCHE
- RETE FOGNE ESISTENTE ACQUE BIANCHE
 - RETE ACQUE BIANCHE SU SUOLO PUBBLICO
 - RETE ACQUE BIANCHE SU SUOLO PRIVATO
 - RETE ACQUE BIANCHE COLLEGAMENTO CADITOIE (PUBBLICO)
 - RETE ACQUE BIANCHE COLLEGAMENTO CADITOIE (PRIVATO)
 - RETE ACQUE BIANCHE DI PRIMA PIOGGIA
 - TRINCEE DRENANTI

Comune di Ferrara
 Servizio Qualità edilizia
 Piazza del Municipio, 21
 44121 - Ferrara

PIANO URBANISTICO ATTUATIVO
 RELATIVO ALL'AREA VIA FERRARESI - VIA VENEZIANI - VIA RESPIGHI -
 VIA TASSONI
 SCHEDA DI POC 4ANS-01



La Proprietà
 PAROFINI S.r.l.
 Via Pietro Mascagni, 1
 20122 MILANO

Protocollo Uff. Tecnico

Via San Felice 24 - 40122 Bologna ITALY
 tel. +39 051 292191 fax +39 051 291714
 Via Trieste, 84 - 40125 - San Benedetto (FE)
 tel. +39 0548 420013 fax +39 0548 420060
 maring@ingemil.it

Direttore Tecnico Settore Edilizia e Ambiente: Arch. Mario Zucchetti
 Direttore Tecnico Settore Ingegneria e Ambiente: Ing. Franco Di Biase
 Progettista Responsabile: Arch. Stefano Silvagni
 Progettista Architettonico: Arch. Arturo Augelletta
 Progettista OD. U.U.: Ing. Franco Di Biase
 Rilievo: Geom. Luca Paladino
 Geologo Studio Synthesis: Dott. Agr. Fabio Turchioli
 Consulente per la progettazione paesaggistica: Dott.ssa Caterina Zanella
 Collaborazioni: Arch. Federica Merola

PROGETTO: Opere di urbanizzazione
 Fognature bianche

09a

SCALA: 1:500

LABORATORIO: PARO15032

N.	DESCRIZIONE	DATA	PROGETTO	INTERVENTO	APPROVATO
1	PRO	01.03.2010	FM	AA	MM
2	PRO	01.03.2010	FM	AA	MM
3	PRO	01.03.2010	FM	AA	MM

File name: 09-14_riv_REV14.dwg - Layout: 09L_PIANIMETRA fognature bianche - Printed: 15/12/2016