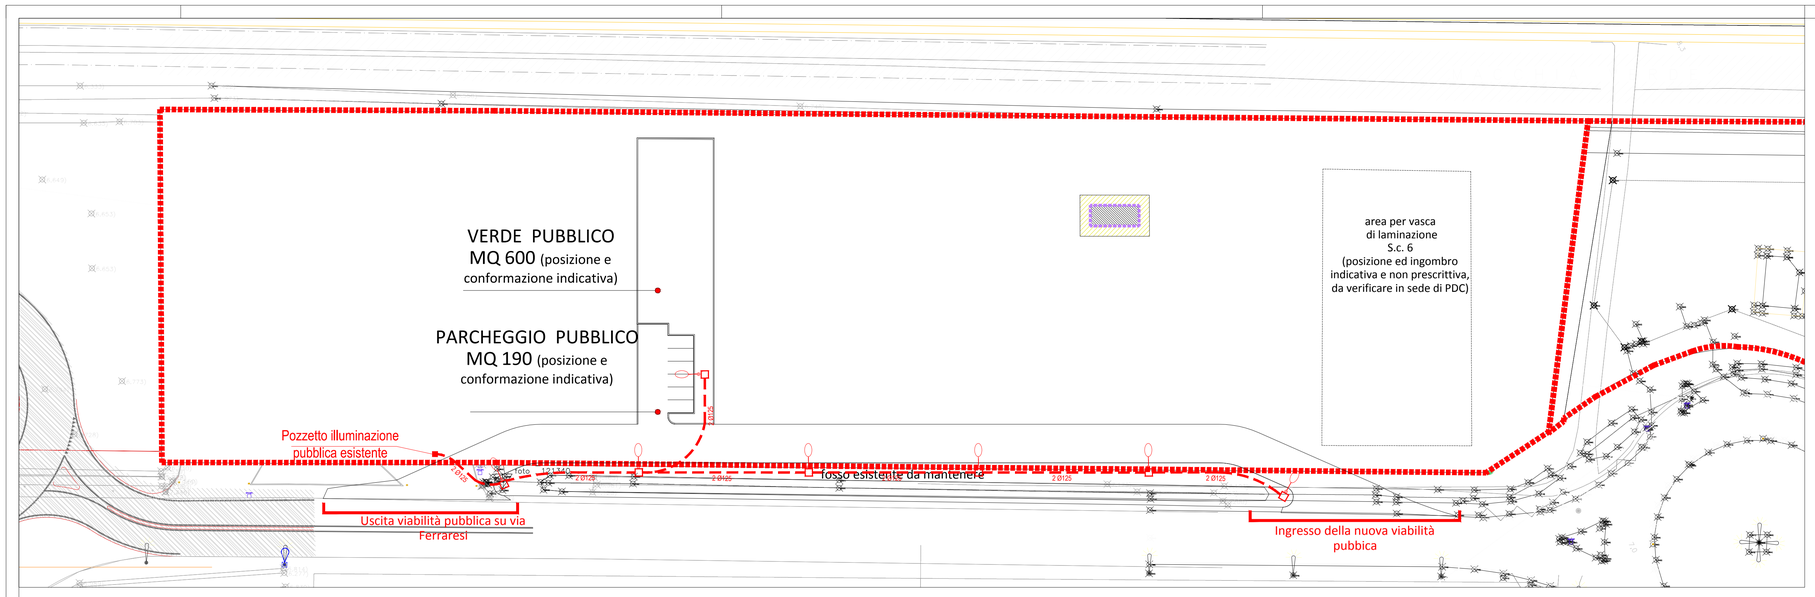

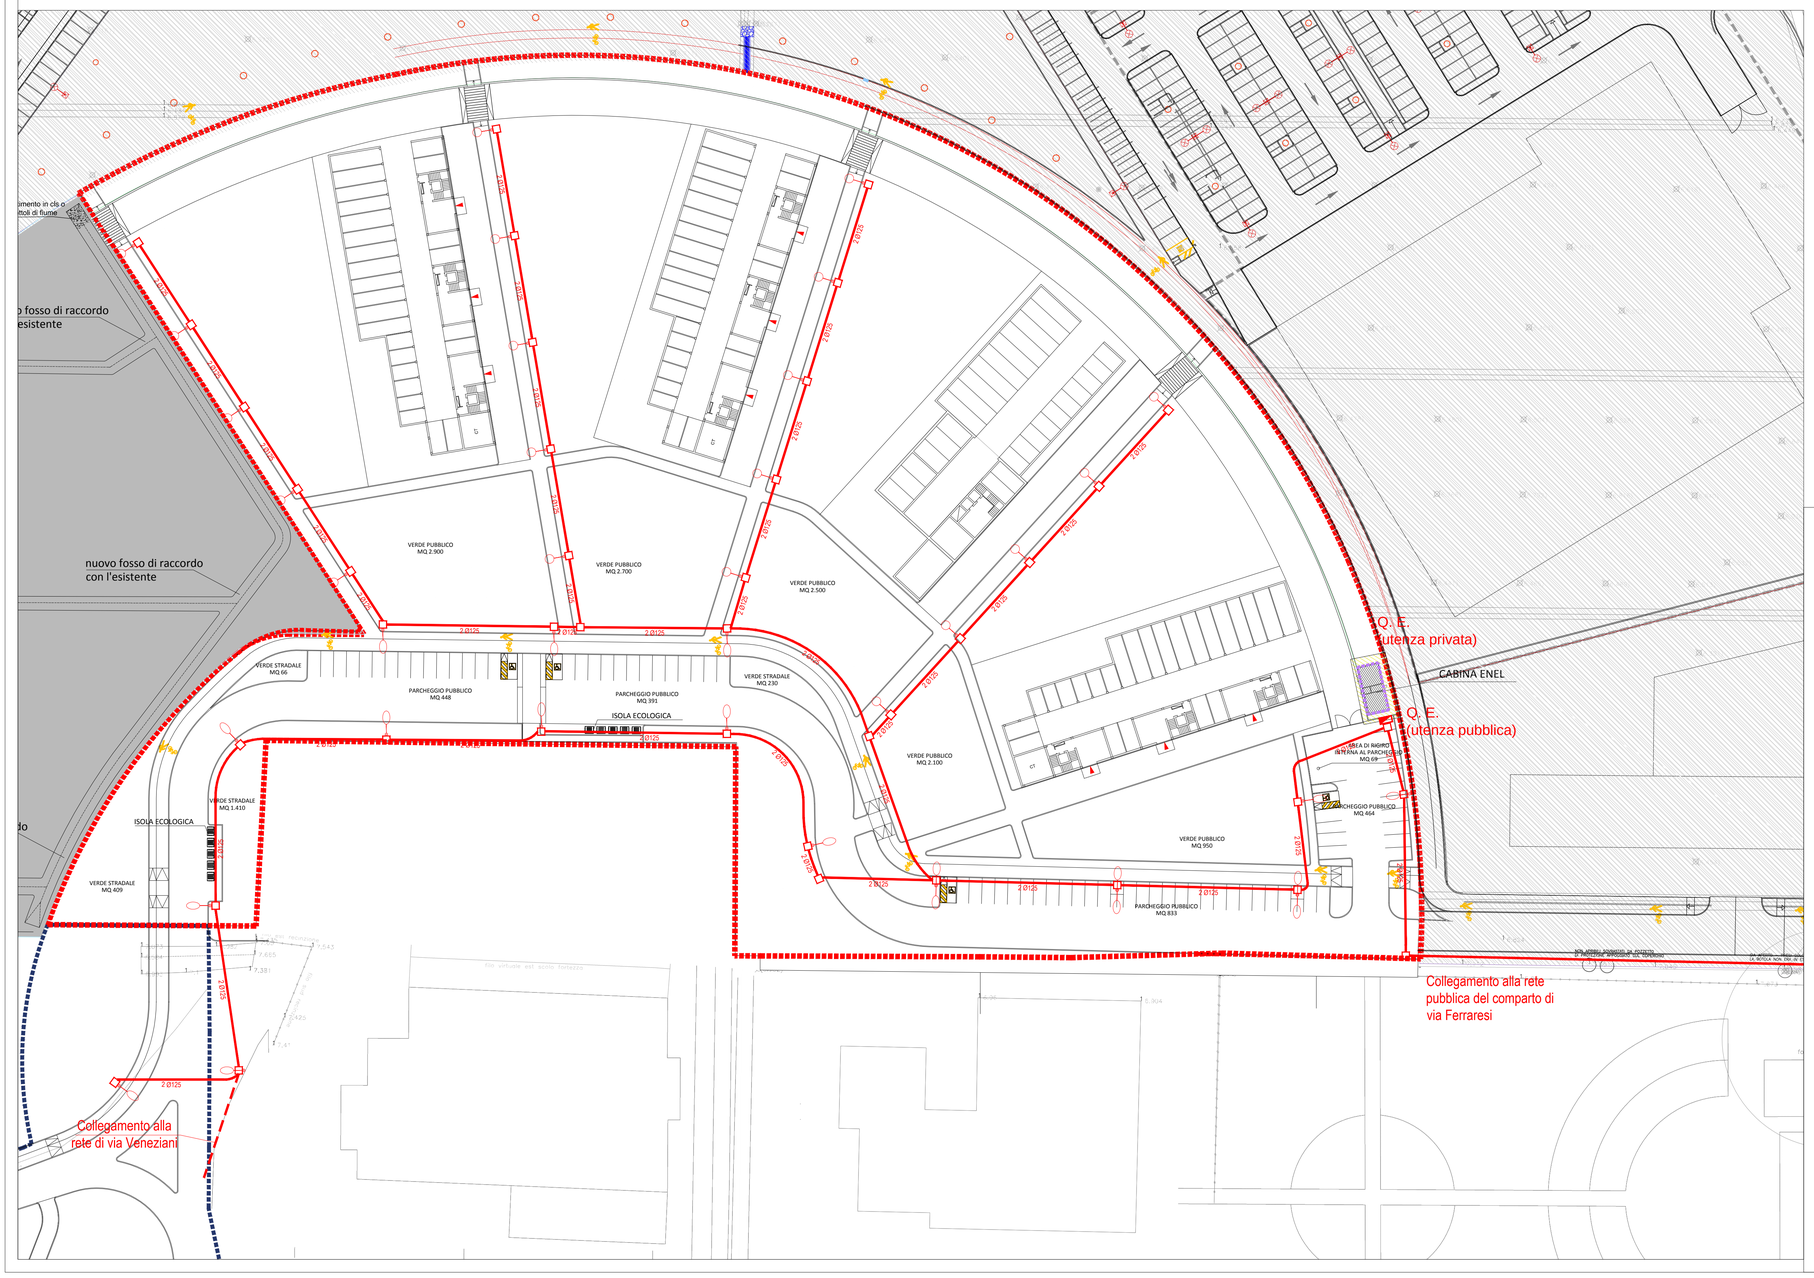

N.B. Le quote altimetriche e planimetriche sono indicative e non prescrittive; potranno subire lievi modifiche nelle successive fasi progettuali (definitvo - esecutivo).

LEGENDA RETE ILLUMINAZIONE

- RETE ILLUMINAZIONE ESISTENTE
- RETE AREE DI PROGETTO SU SUOLO PUBBLICO
- RETE AREE DI PROGETTO SU SUOLO PRIVATO
- RETE AREE DI PROGETTO SU SUOLO PRIVATO
- PLINTO/POZZETTO IN CORRISPONDENZA DEI PUNTI LUCE
- Cabina elettrica di progetto
- Fascia di rispetto per cabine elettriche

Comune di Ferrara

Servizio Qualità edilizia
Piazza del Municipio, 21
44121 - Ferrara

PIANO URBANISTICO ATTUATIVO
RELATIVO ALL'AREA VIA FERRARESI - VIA VENEZIANI -VIA RESPIGHI - VIA TASSONI
SCHEDA DI POC 4ANS-01

PUA
PIANO URBANISTICO ATTUATIVO

La Proprietà
PAROFIN s.r.l.
Via Pietro Mascagni, 1
20122 MILANO

Protocollo Uff. Tecnico

Via San Felice 21 40122 Bologna ITALY
tel. +39.051.2912911 fax +39.051.239714
Via Treviso, 18 - 31020 - San Vendemiano (TV)
tel. +39.0438.412433 fax. +39.0438.429000
mateng@legalmail.it

Direttore Tecnico Settore Edilizia:	Arch. Mario Zuccotti
Direttore Tecnico Settore Ingegneria e Ambiente:	Ing. Franco Di Biase
Progettista Responsabile:	Arch. Stefano Silvagni
Progettista Architettonico:	Arch. Arturo Augelletta
Progettista OO. UU.:	Ing. Franco Di Biase
Rilievo:	Geom. Luca Paladino
Geologo Studio Synthesis:	Geol. Emanuele Stevanin
Progetto del verde:	Dott. Agr. Fabio Tunioli
Consulente per la progettazione paesaggistica:	Dott.ssa Caterina Zanella
Collaborazioni:	Arch. Federica Merola

TITOLO ELABORATO
Progetto: Opere di urbanizzazione
Rete elettrica illuminazione pubblica

DATA: DICEMBRE 2016
ELABORATO: 11
SCALA: 1:500
LAVORO: PARO15032

N.	DESCRIZIONE	DATA	REDATTO	VERIFICATO	APPROVATO
1	PUA	30_09_2015	AA	SS	MZ
2	PUA	05_03_2016	FM	AA	MZ
3	PUA - Rev 01	15_04_2016	FM	AA	MZ
4	PUA	LUGLIO 2016	EG	FDB	FDB
5	PUA	DICEMBRE 2016	EG	FDB	FDB
6					
7					

File name: 09-14_reti_REV4.dwg – Layout: 11_PLANIMETRIA Rete elettrica illuminazione pubblica – Printed: 15/12/2016