

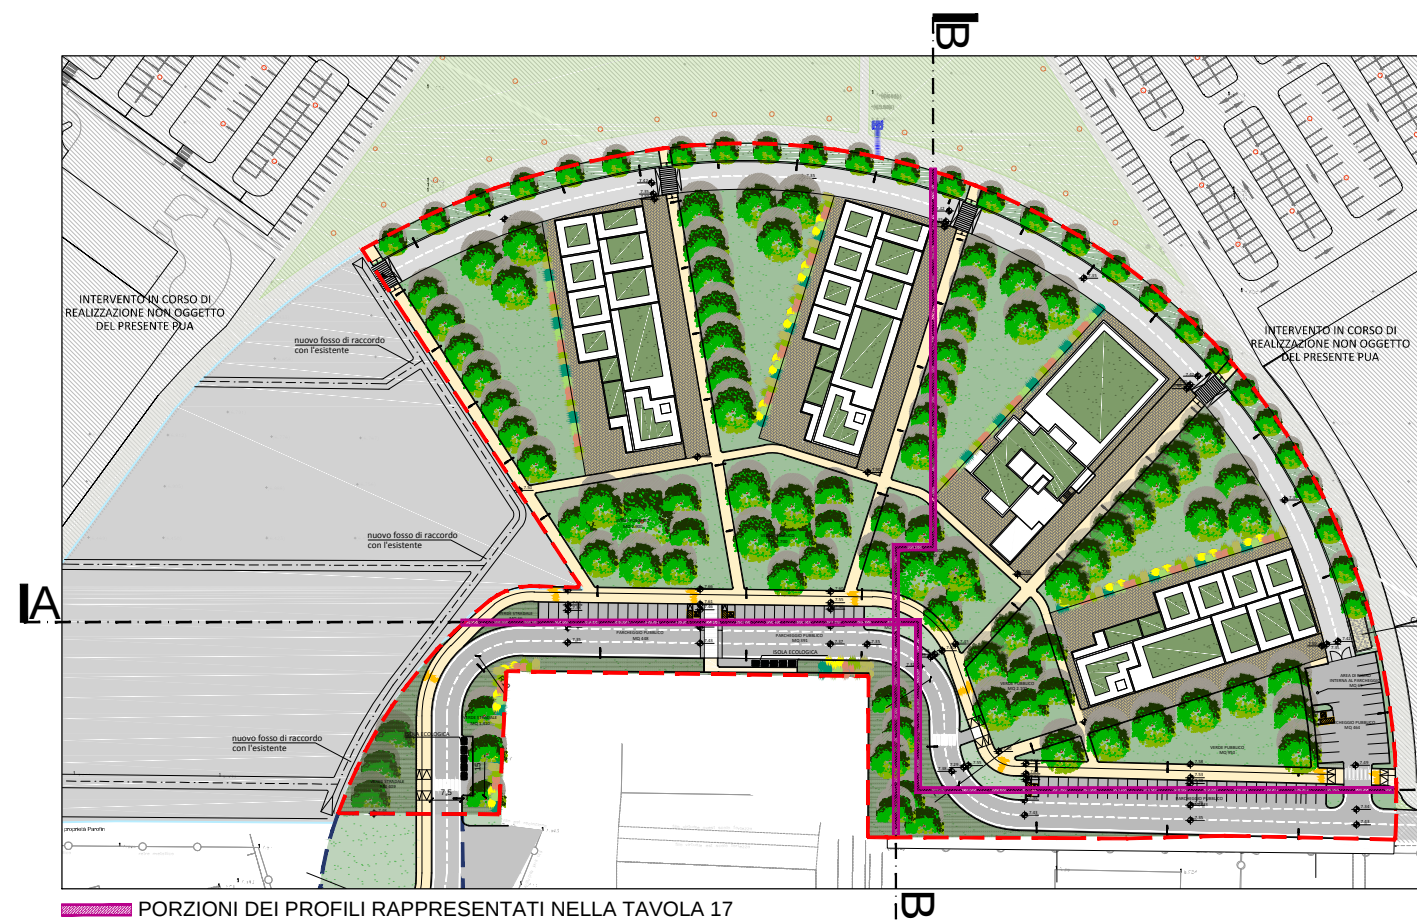
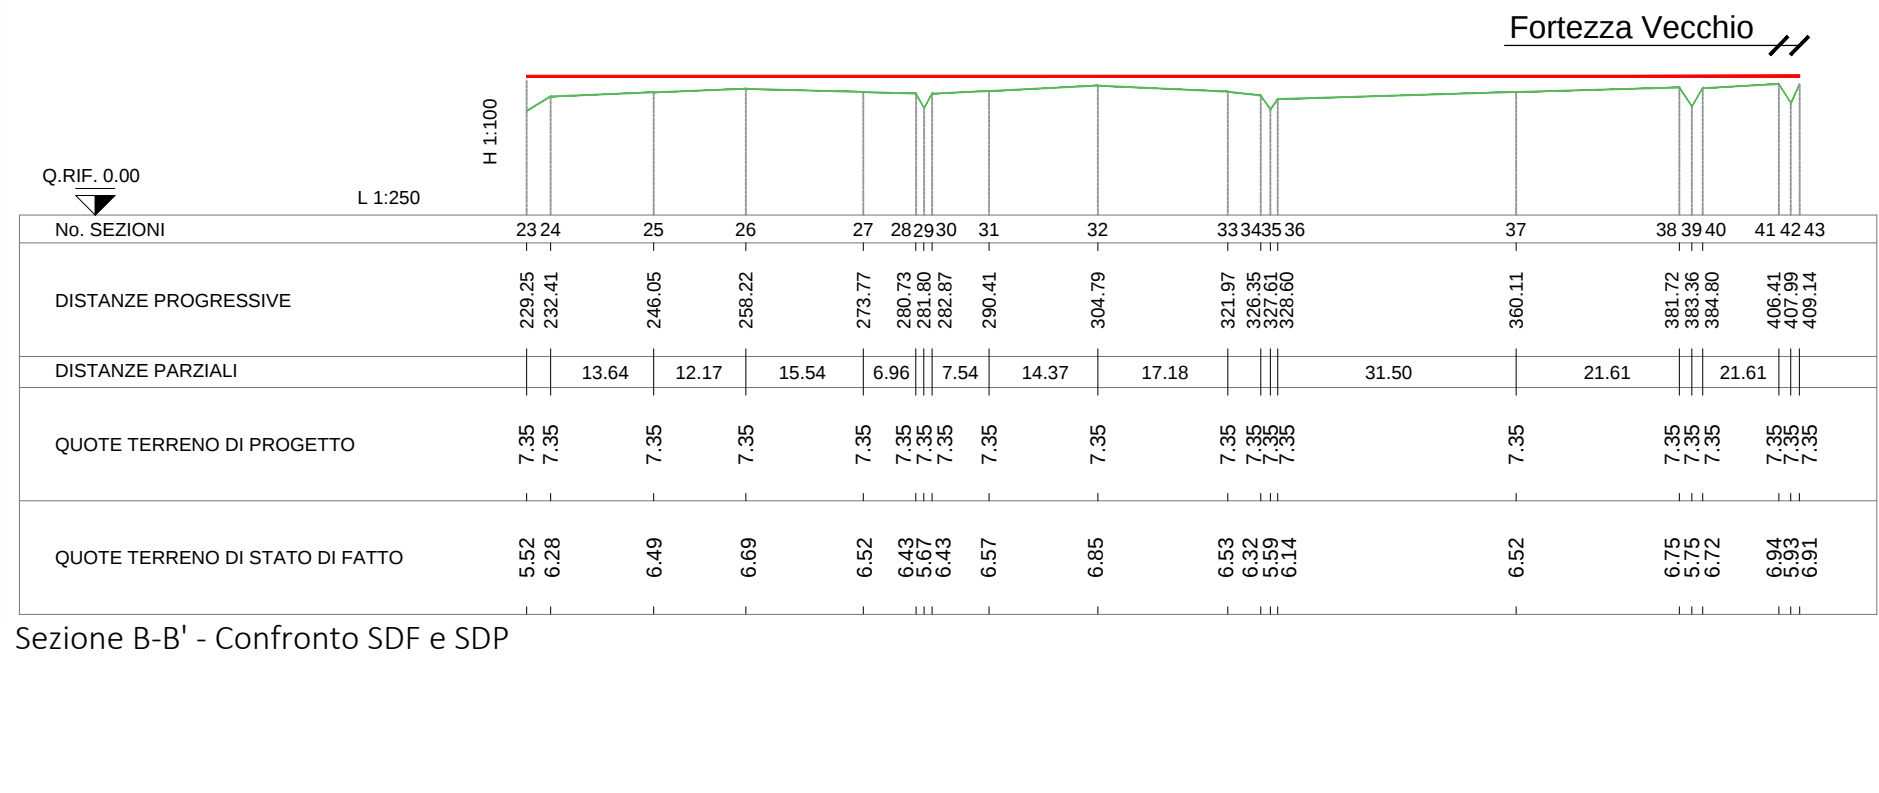
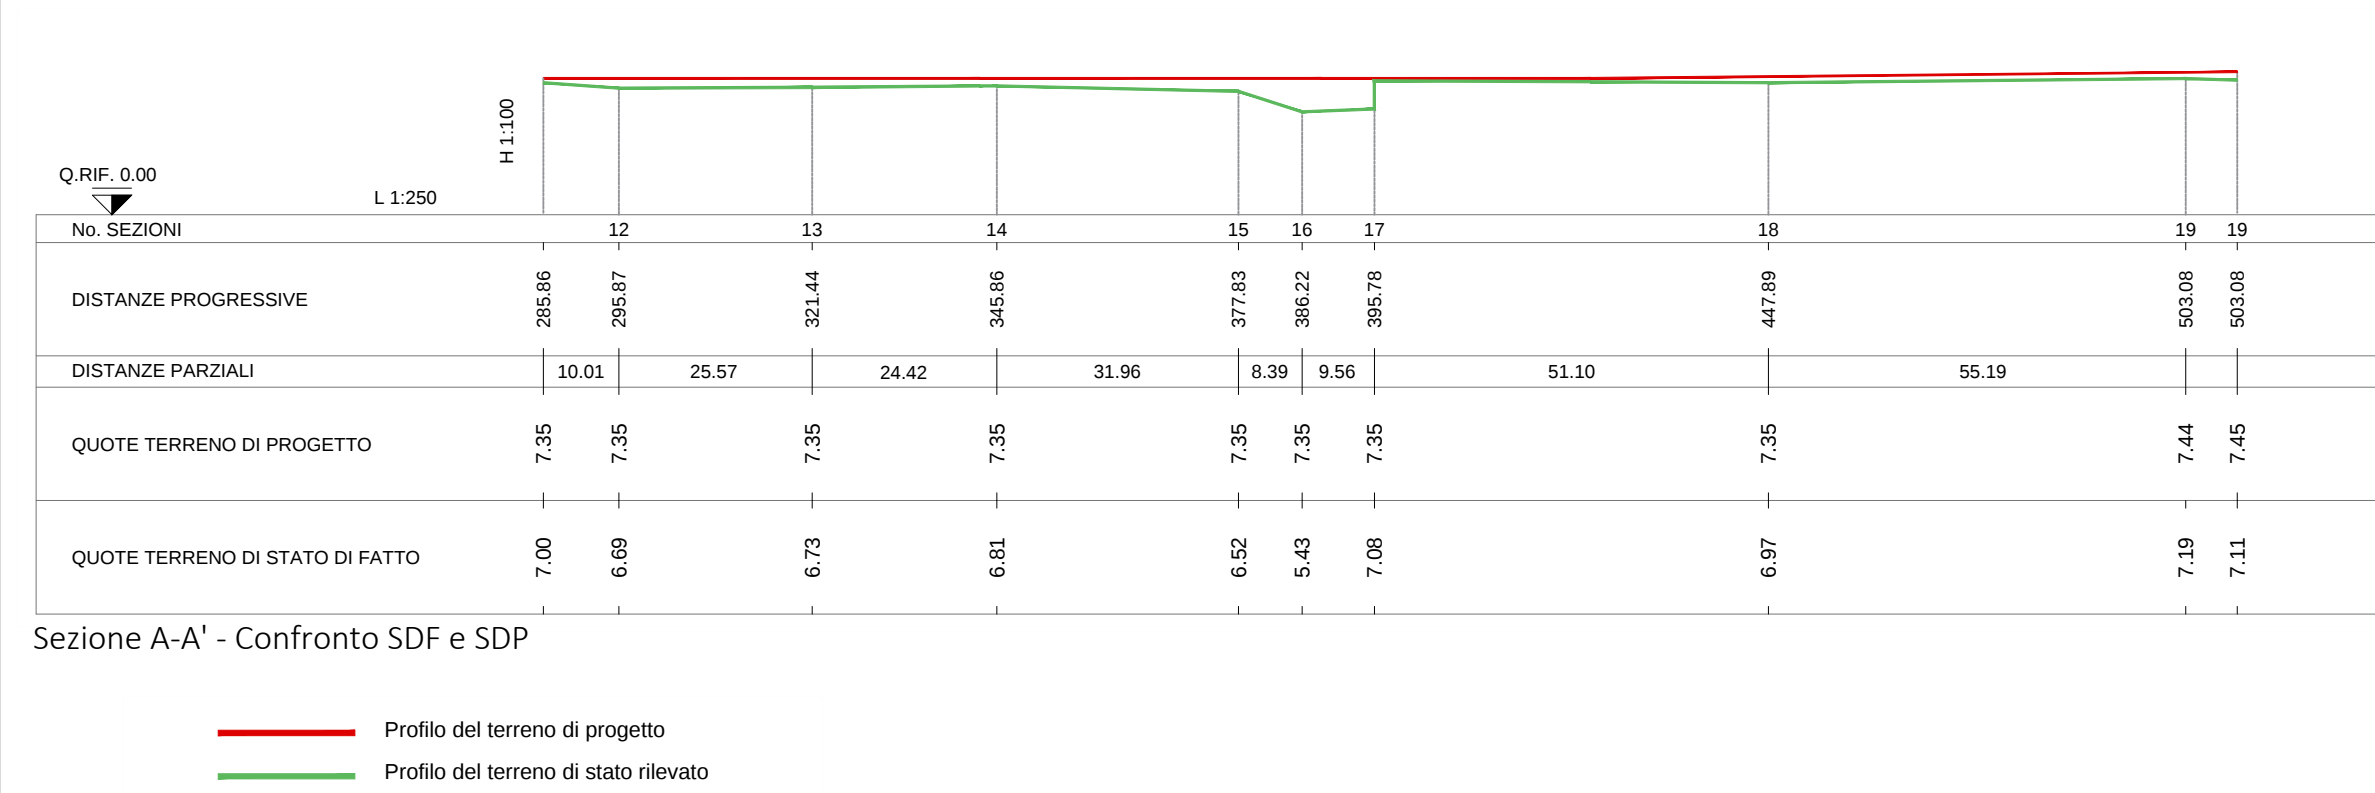


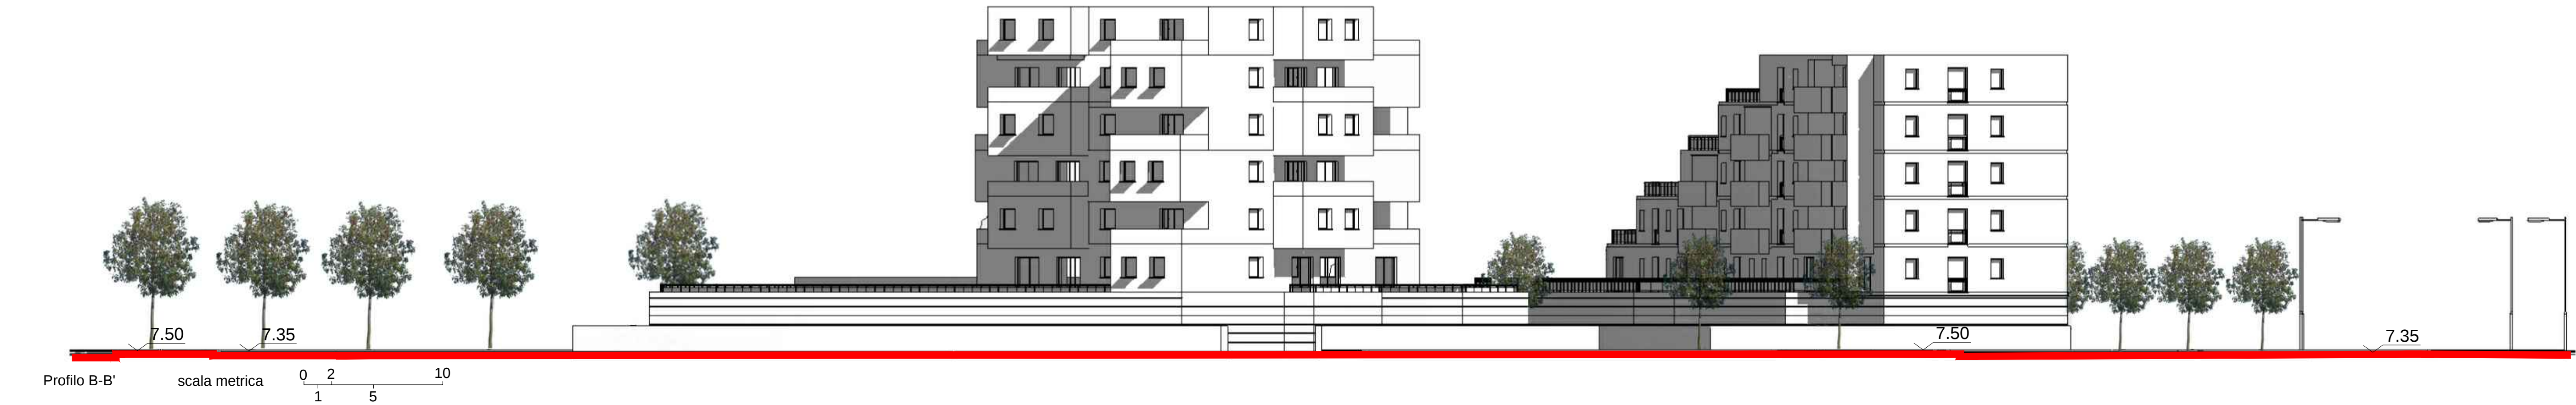

N.B. Le quote altimetriche e planimetriche sono indicative e non prescrittive; potranno subire lievi modifiche nelle successive fasi progettuali (definitivo - esecutivo).

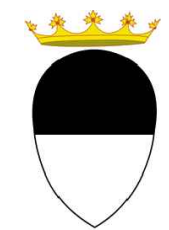

Comune di Ferrara
Servizio Qualità edilizia
Piazza del Municipio, 21
44121 - Ferrara

PIANO URBANISTICO ATTUATIVO
RELATIVO ALL'AREA VIA FERRARESI - VIA VENEZIANI - VIA RESPIGHI -
VIA TASSONI
SCHEDA DI POC 4ANS-01

PUA
P I A N O
U R B A N I S T I C O
A T T U A T I V O



La Proprietà
PAROFIN s.r.l.
Via Pietro Mascagni, 1
20122 MILANO

Protocollo Uff. Tecnico

Via San Felice 21 40122 Bologna ITALY
tel. +39 051.2912911 fax +39 051.239714
Via Treviso, 18 - 31020 - San Vendemiano (TV)
tel. +39 0438.412433 fax +39 0438.429000
mateng@regalmat.it

Direttore Tecnico Settore Edilizia:
Direttore Tecnico Settore Ingegneria e Ambiente:
Progettista Responsabile:
Progettista Architettonico:
Progettista OO. UU.:
Rilevato:
Geologo Studio Synthesis:
Progetto del verde:
Consulente per la progettazione paesaggistica:
Collaborazioni:

Arch. Mario Zuccotti
Ing. Franco Di Biase
Arch. Stefano Silvagni
Arch. Arturo Augelletta
Ing. Franco Di Biase
Geom. Luca Paladino
Geol. Emanuele Stevanin
Dott. Agr. Fabio Tunioli
Dott.ssa Caterina Zanella
Arch. Federica Merola

TITOLO ELABORATO
**Progetto:
SEZIONI E PROFILI**

N.	DESCRIZIONE	DATA	REDATTO	VERIFICATO	APPROVATO
1	Progetto: sezioni e profili	30_09_2015	AA	SS	MZ
2	Progetto: sezioni e profili	05_03_2016	FM	AA	MZ
3	INTEGRAZIONE PUA	15_06_2016	FM	AA	MZ
4	INTEGRAZIONI PUA	LUGLIO 2016	FM	AA	MZ
5	INTEGRAZIONI PUA	DICEMBRE 2016	AA	AA	MZ
6					
7					

File name: 05-06-07-17_Planimetria progetto e prescrizioni.dwg - Layout: 17_PROGETTO_PROFILI E SEZIONI - Printed: 15/12/2016