


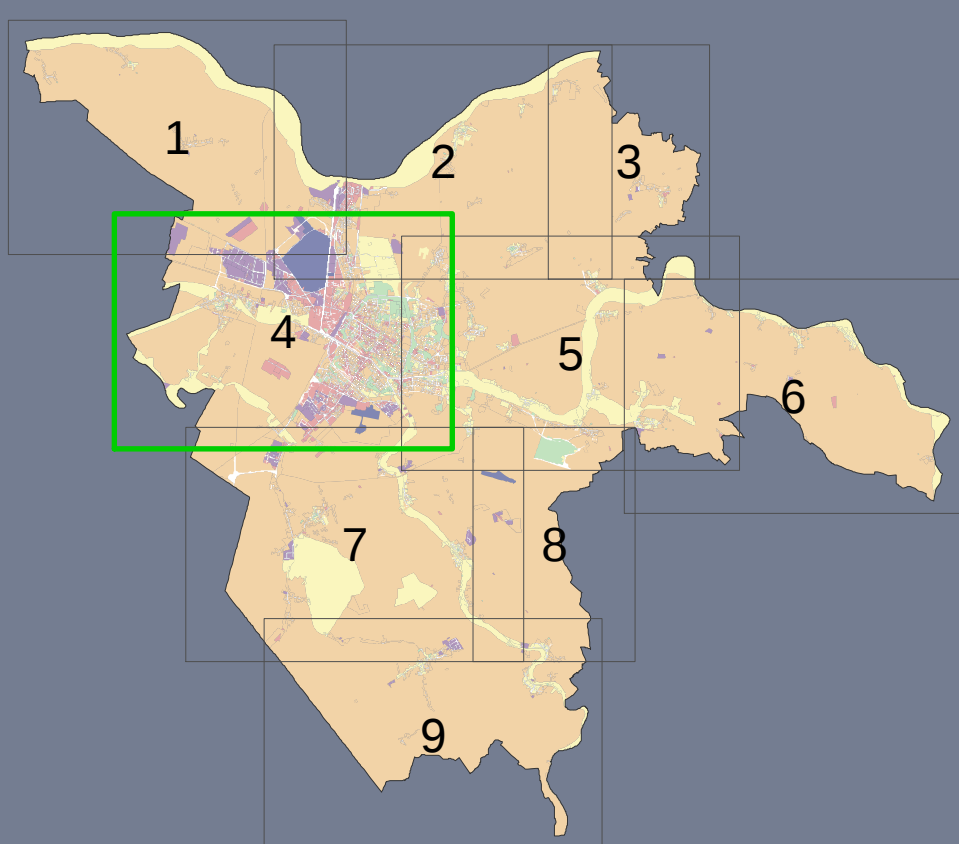

Classificazione acustica	tav.
	3.4 scala 1:10.000
adozione	approvazione

Variante di adeguamento al RUE e al 1° POC	PG 51768/15 del 09/11/2015	PG 55548/16 del 04/07/2016
Variante al 1° POC	PG 37005/16 del 09/05/2016	PG ----- del --/--/----
Variante al 1° POC	PG 128038/16 del 05/12/2016	PG ----- del --/--/----

Classe I - aree particolarmente protette

Classe II - aree destinate ad uso prevalentemente residenziale

Classe III - aree di tipo misto

Classe IV - aree di intensa attivita' umana

Classe V - aree prevalentemente industriali

n. salto : conflitti da inserire nel Piano di risanamento

