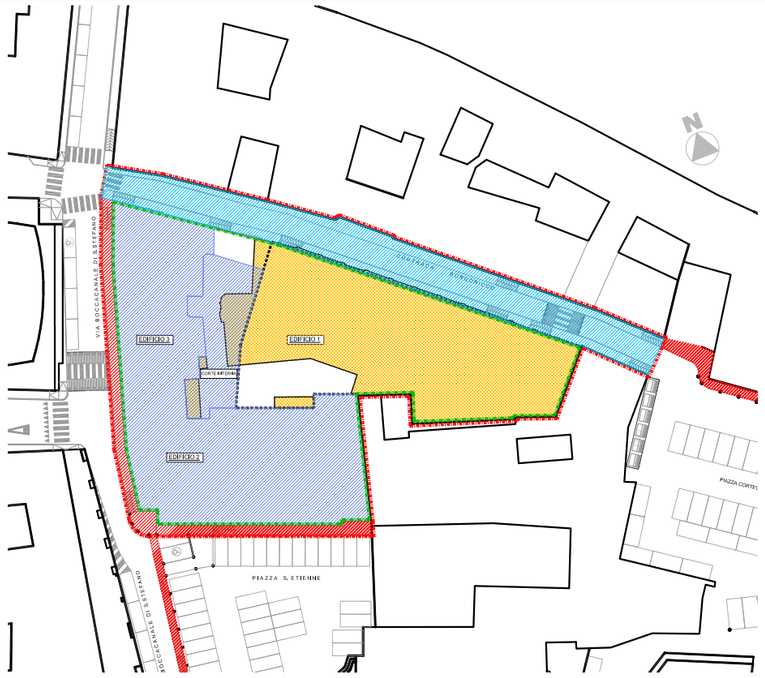

PLANIMETRIA GENERALE DEMOLIZIONI scala 1:1000

LEGENDA

- PERIMETRO AREA DI INTERVENTO
- PERIMETRO DI PUA
- INTERVENTO: RISTRUTTURAZIONE EDILIZIA DEMOLIZIONE
- INTERVENTO: RISTRUTTURAZIONE EDILIZIA NUOVA COSTRUZIONE
- INTERVENTO: RESTAURO E RISANAMENTO CONSERVATIVO RECUPERO DEI VOLUMI ESISTENTI e sistemazione della corte interna privata
- MASSIMO SEDIME DI PROGETTO
- OO.UU. FUORI COMPARTO PUA MA INERENTI AL PUA
- OPERE PUBBLICHE DI INTERESSE GENERALE PREVISTE NELL'ACCORDO POC

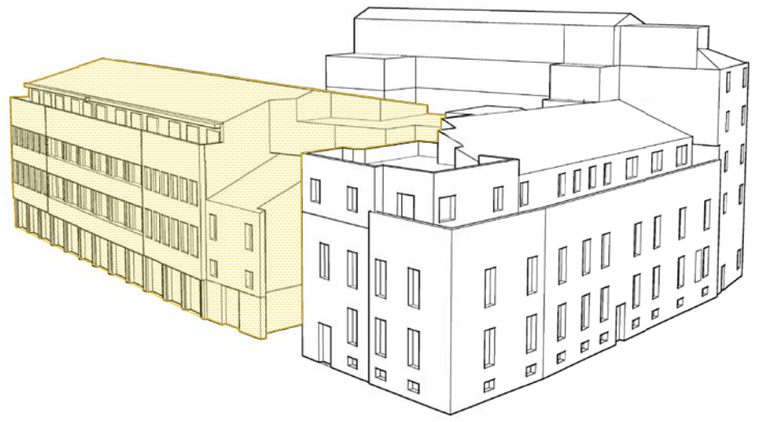

assonometria di progetto-demolizione volumi

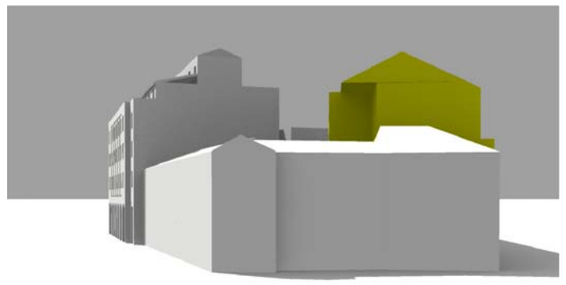

vista da piazza Cortevecchia - stato attuale

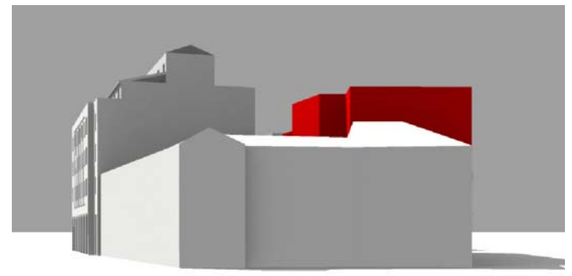

vista da piazza Cortevecchia - progetto

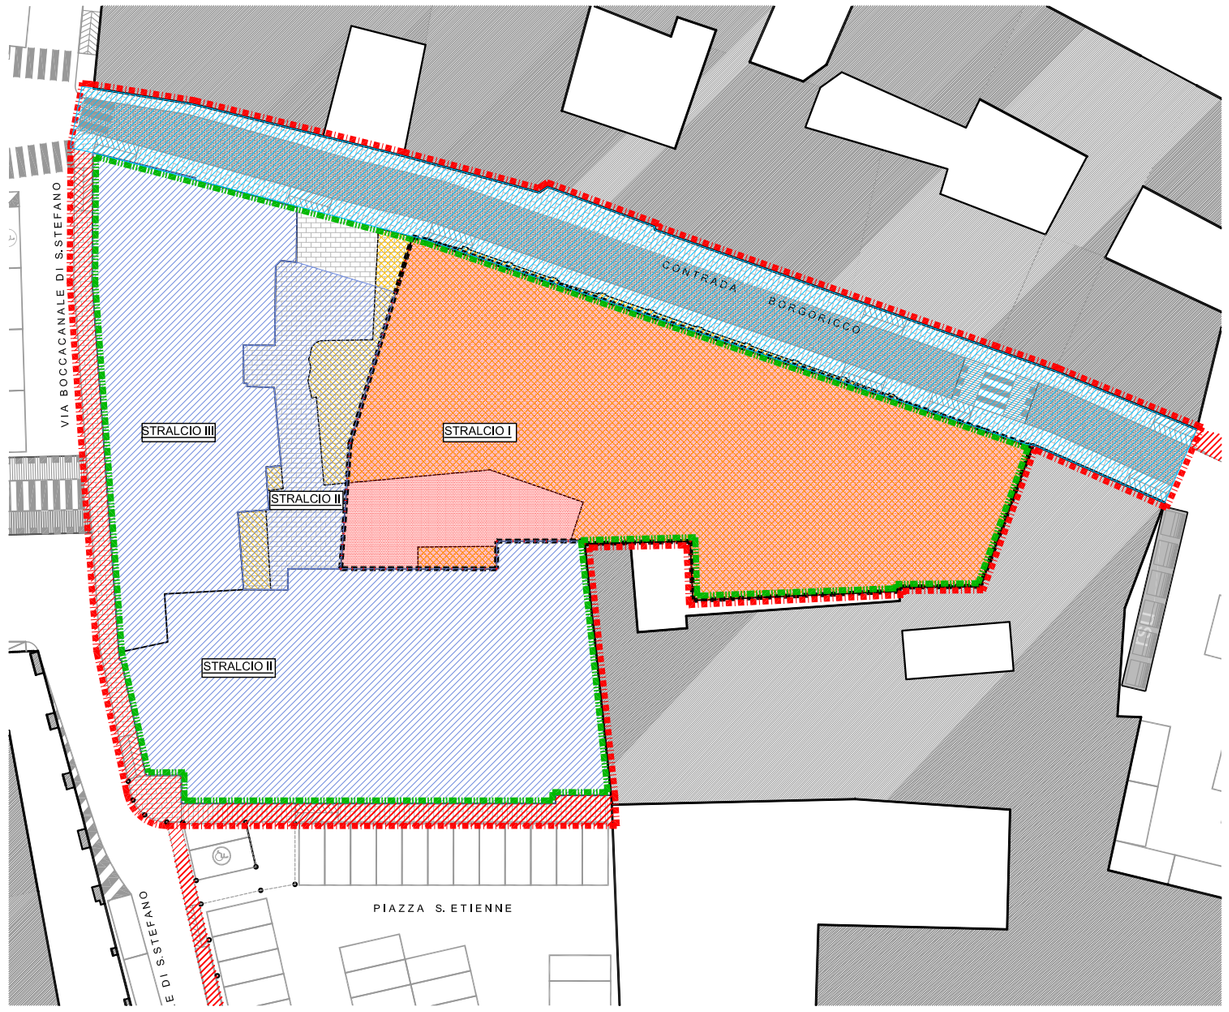

PLANIMETRIA GENERALE DELL'INTERVENTO scala 1:500

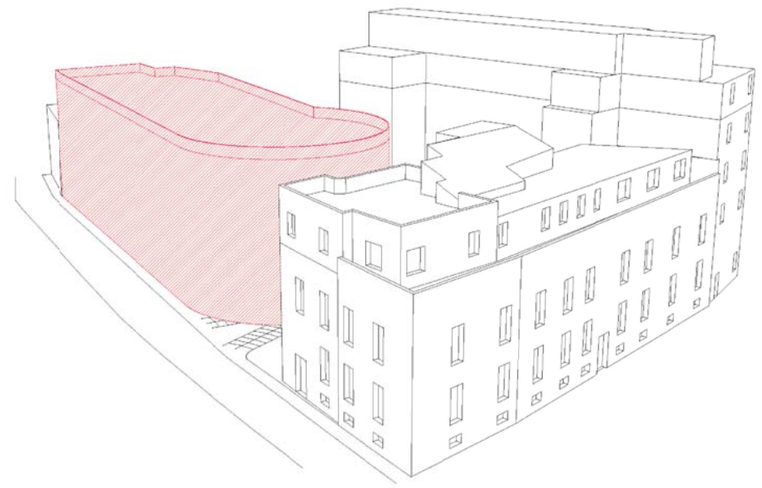

assonometria di progetto - nuova costruzione

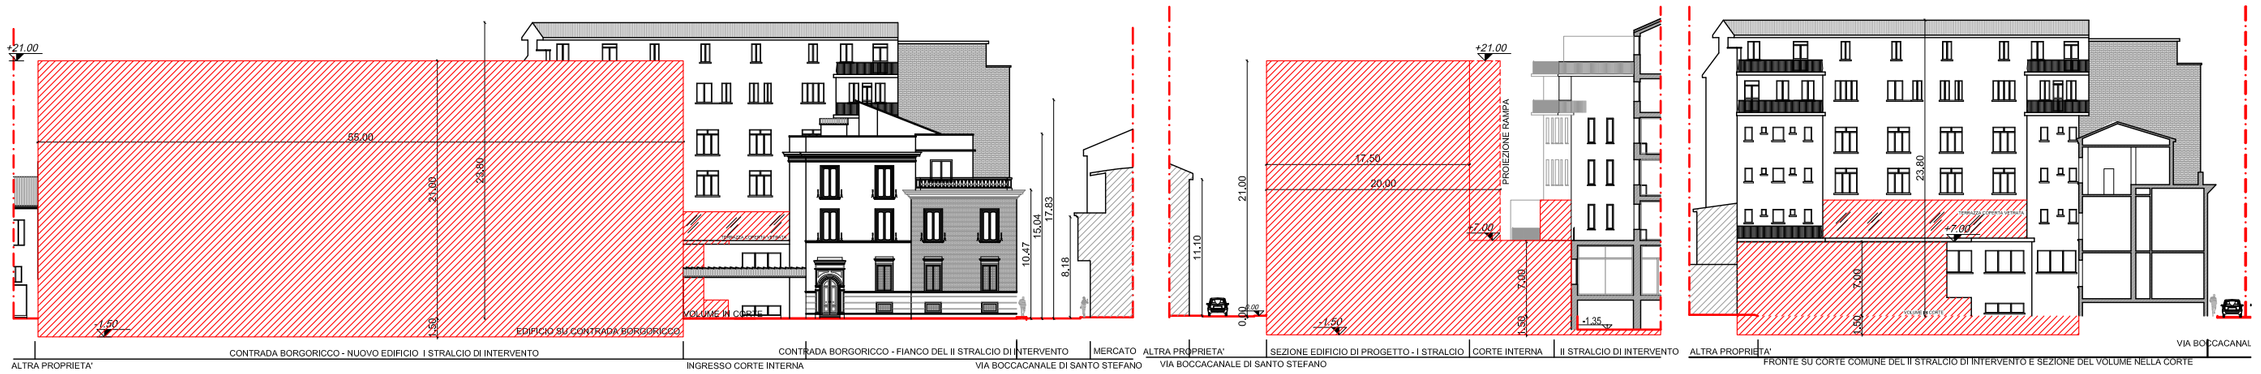

SEZIONE LONGITUDINALE SU NUOVO EDIFICIO IN CONTRADA BORGORICCO

SEZIONE TRASVERSALE

SEZIONE LONGITUDINALE SU CORTE INTERNA

PROFILI DELL'INTERVENTO scala 1:500

COMUNE DI FERRARA

OGGETTO DELL'INTERVENTO

PIANO URBANISTICO ATTUATIVO
RELATIVO AL COMPARTO IN DEROGA
SANT'ETIENNE CORTEVECCHIA - FERRARA

ZONA DI INTERVENTO

AMBITO IN DEROGA CENTRO STORICO
CONTRADA BORGORICCO, VIA BOCCACANALE DI S.STEFANO, PIAZZA SANT'ETIENNE - FERRARA

PROPRIETA'

ITALIANA VALORIZZAZIONI IMMOBILIARI Srl
Via Negri, 10 - Milano
C.F. 08357920969

S.T.A.F
STUDIO TECNICO ASSOCIATO
di LEONI R. - MARINI S. - RUBBINI D. - PIGOZZI P.
ViaGulinelli, 11 - 44122 Ferrara
Tel. (0532) 55111 - Fax 56093
e-mail: uteco@uteco.it

PROJECT MANAGER
Arch. Stefano Marini

GRUPPO DI PROGETTAZIONE
Geom. Andrea Vallieri

ELABORAZIONE GRAFICA
Geom. Andrea Vallieri

APPROVATO

VERIFICATO

TAV.N° **DIN02**

scala 1:500/1000

STATO: STATO DI PROGETTO

ELABORATO: PLANIMETRIA GENERALE COMPARATIVA E STRALCI FUNZIONALI PROFILI E SEZIONI DELL' INTERVENTO

DATA CONSEGNA	AGGIORNAMENTO	DATA	MOTIVAZIONE
29/06/16	02	30/09/16	AGG. A SEGUITO DI CON. SERVIZI SIMULTANEA 09/09/16

ANNO	PROGR. PROG.	LIVELLO PROG.	ELABORATO	NUMERO ELAB.
14	020	D	DIN	02

U.TE.CO. si riserva la proprietà di questo disegno con la proibizione di riprodurlo o trasferirlo a terzi senza autorizzazione scritta.
This document is property of U.TE.CO. Reproduction and divulgation forbidden without written permission.