

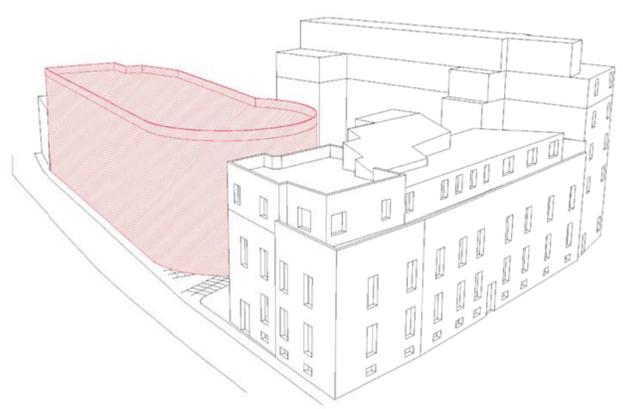



assonometria di progetto-demolizione volumi

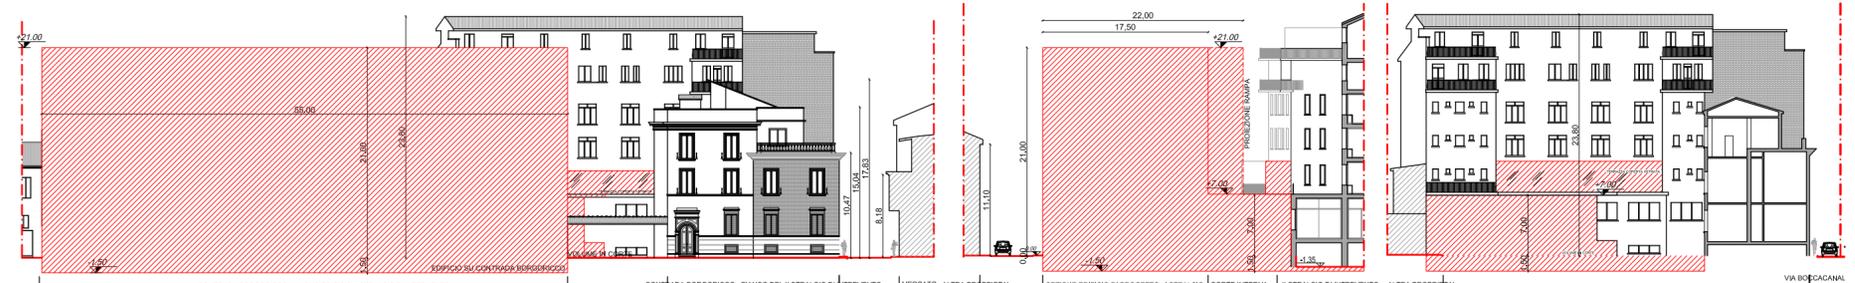


assonometria di progetto - nuova costruzione

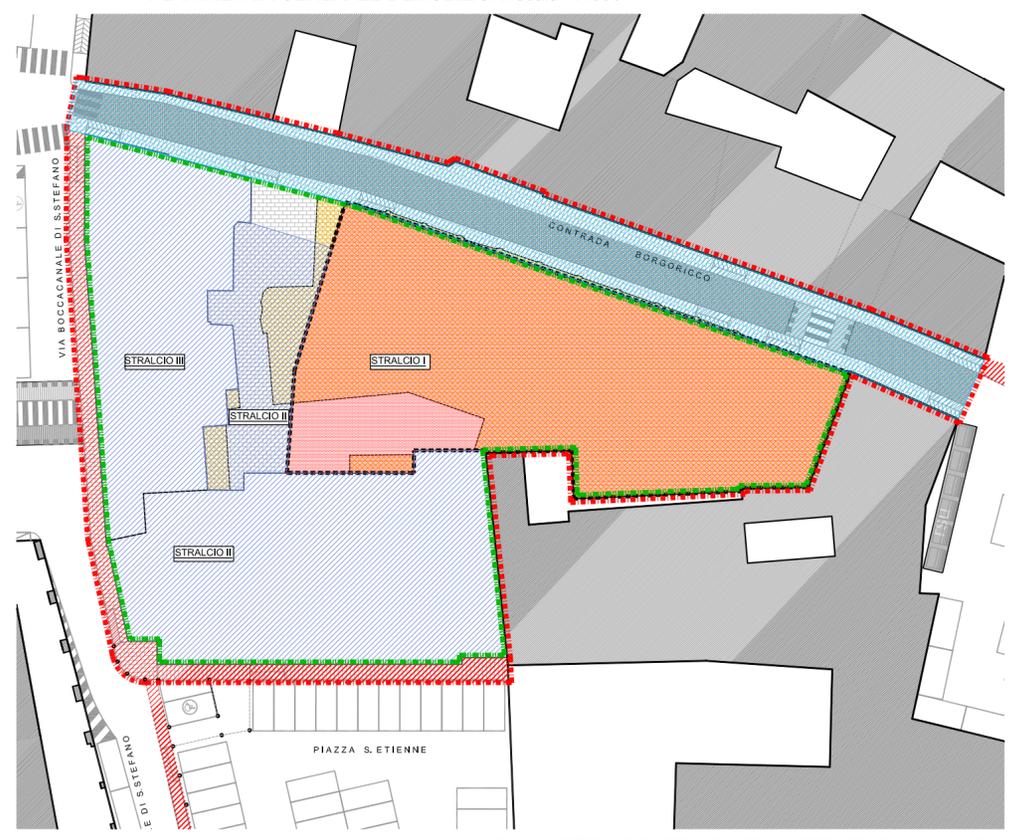

PROFILI DELL'INTERVENTO scala 1:500

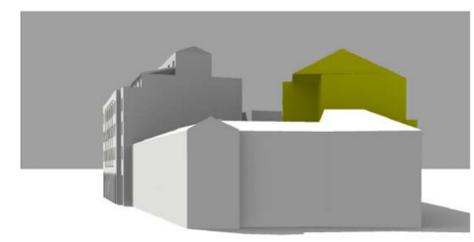

vista da piazza Cortevecchia - stato attuale

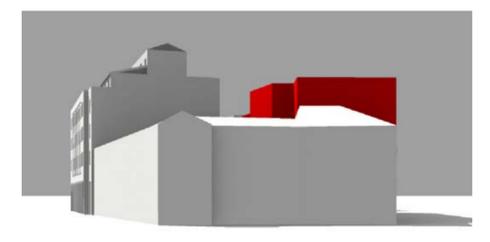

vista da piazza Cortevecchia - progetto

COMUNE DI FERRARA

OGGETTO DELL'INTERVENTO
**PIANO URBANISTICO ATTUATIVO
RELATIVO AL COMPARTO IN DEROGA
SANT'ETIENNE CORTEVECCHIA - FERRARA**

ZONA DI INTERVENTO
AMBITO IN DEROGA CENTRO STORICO
CONTRADA BORGORICCO, VIA BOCCACANALE DI S. STEFANO, PIAZZA SANT'ETIENNE - FERRARA

PROPRIETA'

M ITALIANA VALORIZZAZIONI IMMOBILIARI Srl
Via Negri, 10 - Milano
C.F. 08357920969

PROJECT MANAGER Arch. Stefano Marini STUDIO TECNICO ASSOCIATO di LEONI R. - MARINI S. - RUBBINI D. - PIGOZZI P. Via Gulinelli, 11 - 44122 Ferrara Tel. (0532) 55111 - Fax 56093 e-mail: uteco@uteco.it	PROJECT MANAGER Arch. Stefano Marini	APPROVATO
	GRUPPO DI PROGETTAZIONE Geom. Andrea Vallieri	
ELABORAZIONE GRAFICA Geom. Andrea Vallieri	STATO DI PROGETTO STATO ELABORATO	OSSERVAZIONE AL PUA IN DATA 16/02/2017 PLANIMETRIA GENERALE COMPARATIVA E STRALCI FUNZIONALI PROFILI E SEZIONI DELL'INTERVENTO
TAV. N° DIN02 scala 1:500/1000		

DATA CONSEGNA	AGGIORNAMENTO	DATA	MOTIVAZIONE
29/06/16	03	16/02/17	AGG. A SEGUITO DI OSSERVAZIONE AL PUA IN DATA 16/02/17

ANNO	PROGR. PROG.	LIVELLO PROG.	ELABORATO	NUMERO ELAB.
14	020	D	DIN	02

U.TE.CO. si riserva la proprietà di questo disegno con la proibizione di riprodurlo o trasferirlo a terzi senza autorizzazione scritta.
This document is property of U.TE.CO. Reproduction and divulgation forbidden without written permission.