


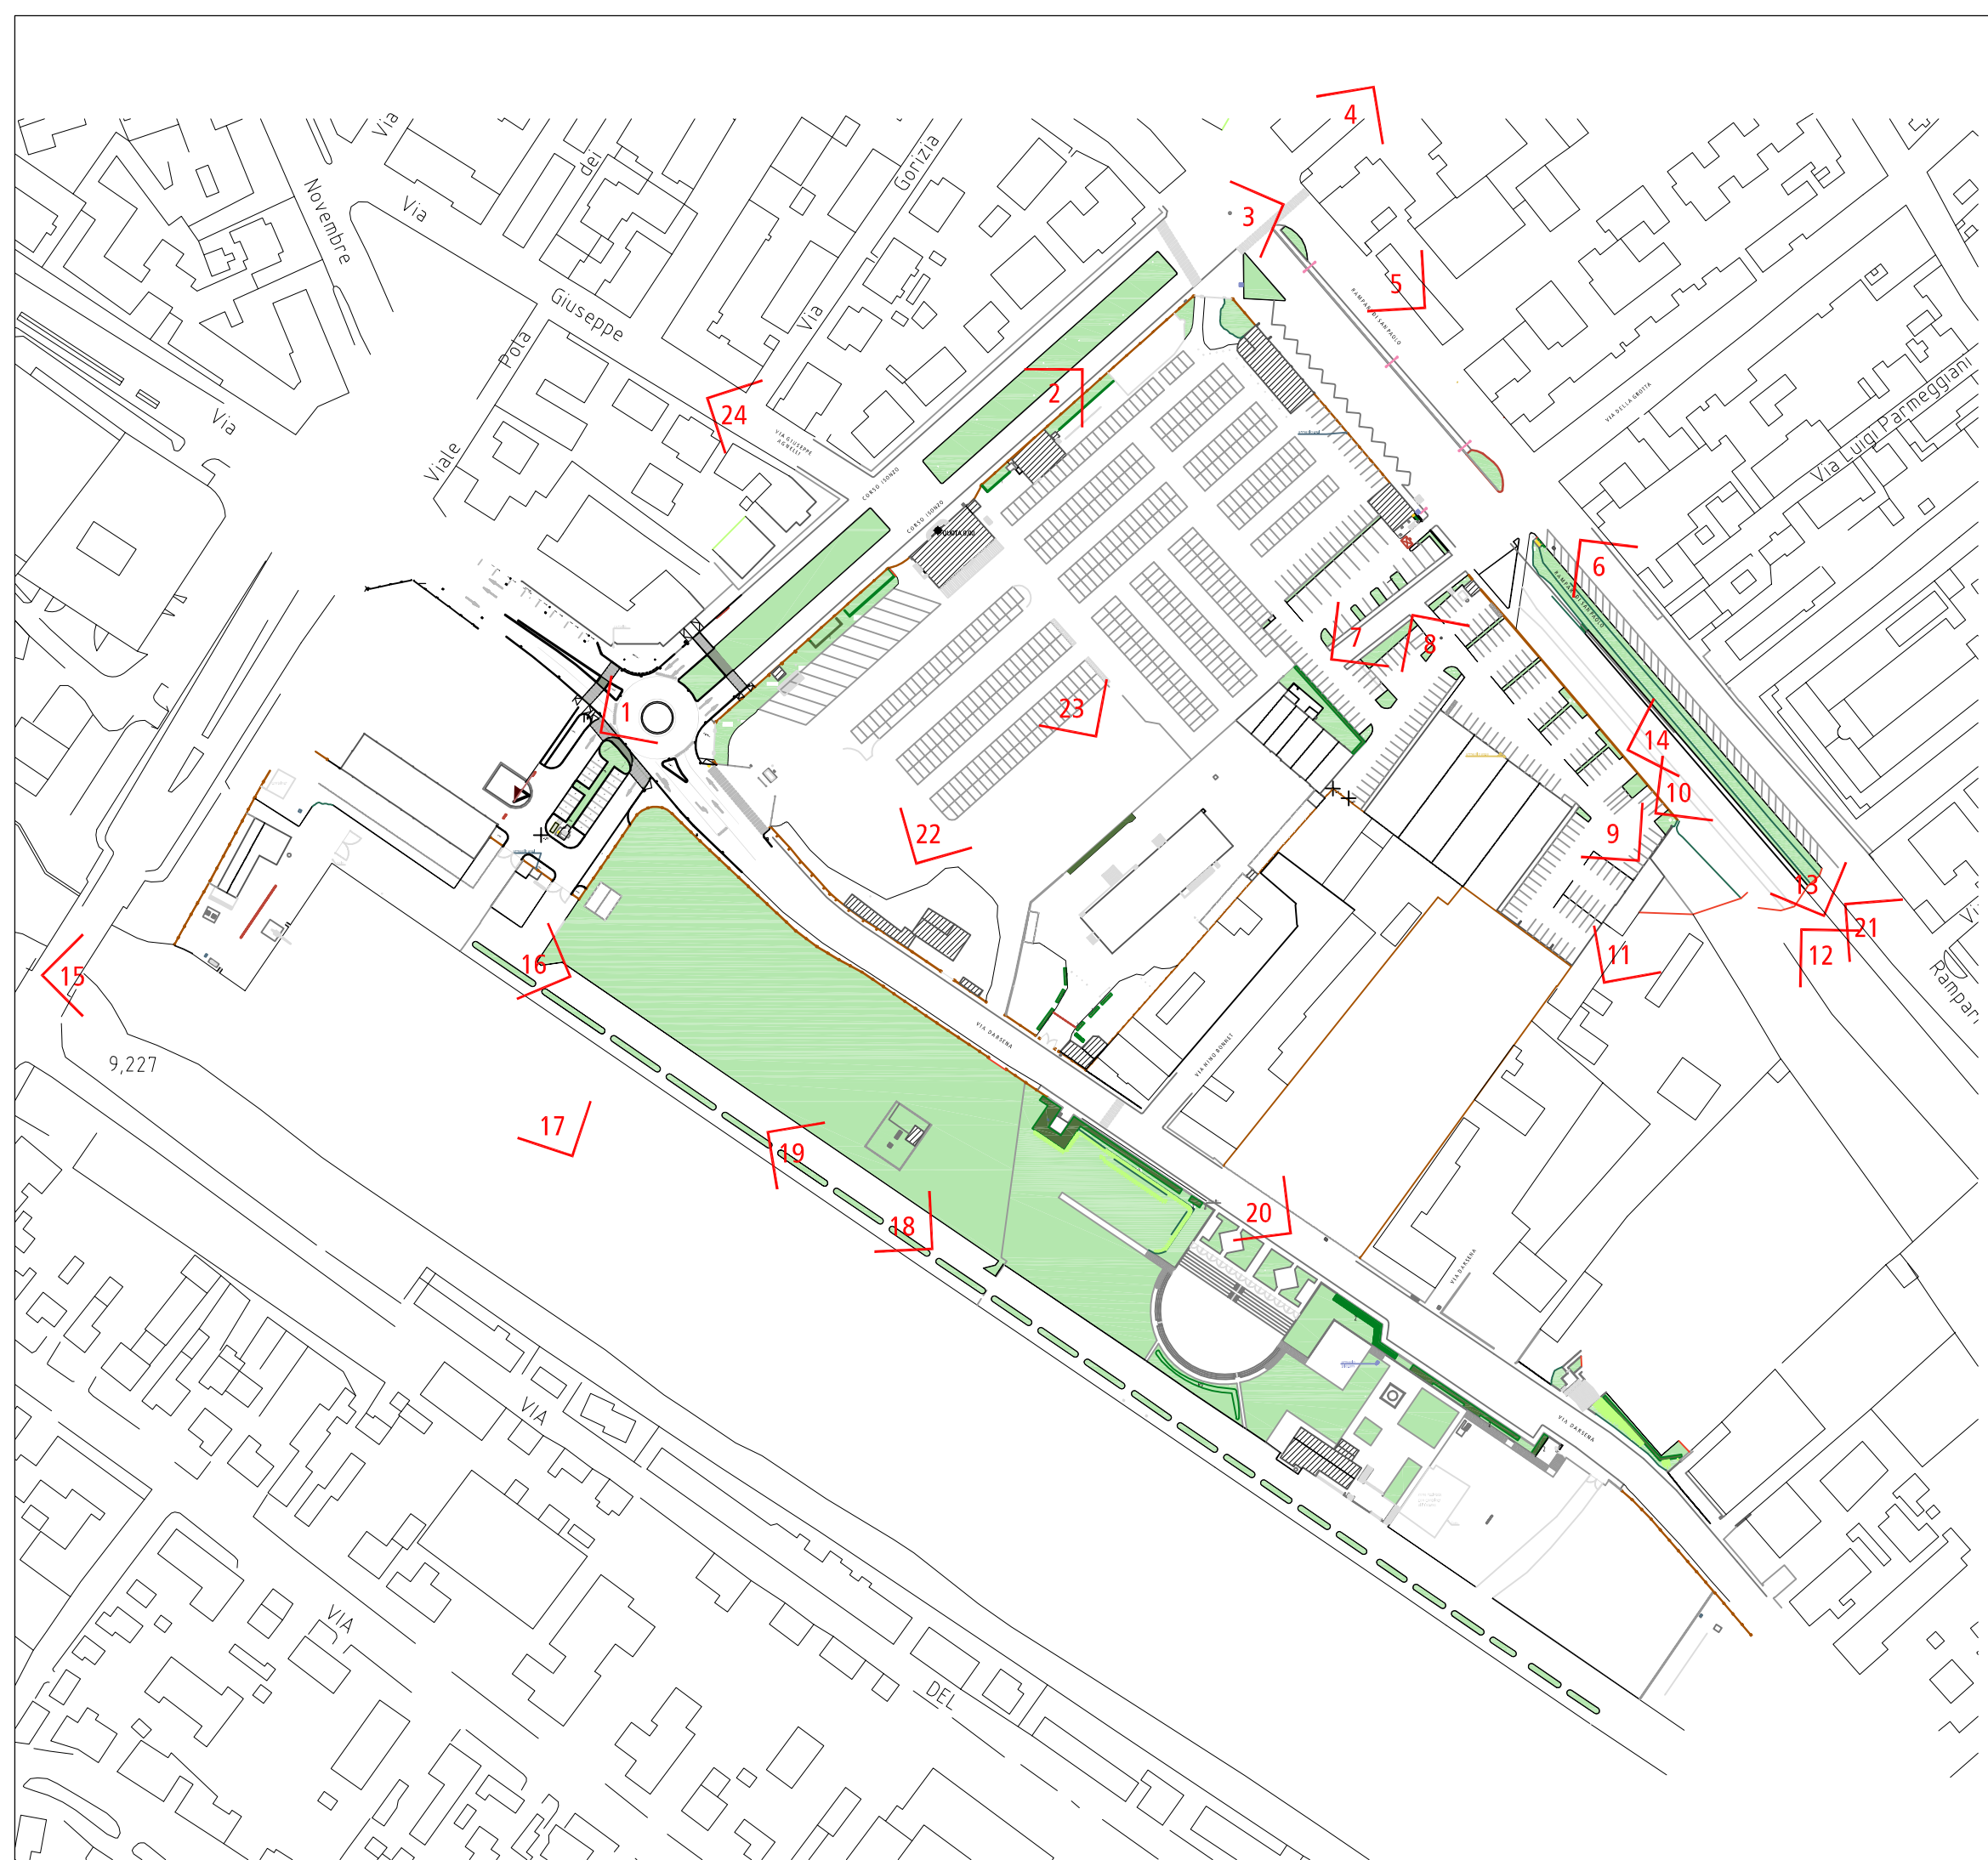

Vista zenitale



Vista aerea



COMUNE DI FERRARA
SETTORE PIANIFICAZIONE TERRITORIALE
SERVIZIO PIANIFICAZIONE TERRITORIALE
E PROGETTAZIONE

**VARIANTE AL PIANO DI
RECUPERO DI INIZIATIVA
PUBBLICA**

(L. 457/78)

AREA EX MOF - DARSENA



GRUPPO DI PROGETTO

Arch. Davide Tumialti - Dirigente di Settore
Arch. Paolo Perelli - Dirigente di Servizio
Arch. Barbara Bonora - Responsabile U.O.

Arch. Paola Barillari
Arch. Beatrice Galassi
Geom. Francesca Guerzoni
Arch. Davide Manfredini
Maria Chiara Menegatti
Arch. Paola Onorati
Monica Pellati
Arch. Luca Roversi
Massimo Scapell
Arch. Claudio Tassinari
Arch. Zaira Sangiorgi

DOCUMENTAZIONE FOTOGRAFICA

TAVOLA N° FASE REVISIONE

DF01 V 0

DATA Settembre 2017 SCALA: