


N.B.

- LA QUOTA +10.00 IDENTIFICA IL PIAZZALE PREESISTENTE
- LA QUOTA +9.70 IDENTIFICA IL PAVIMENTO FINITO DEL PIANO TERRA DI PROGETTO COINCIDENTE CON LA "QUOTA RELATIVA" (0.00) DEL PROGETTO ARCHITETTONICO
- LA QUOTA +6.40 IDENTIFICA IL PAVIMENTO FINITO DEL PIANO INTERRATO DI PROGETTO
- LE QUOTE TRA PARENTESI SI RIFERISCONO ALLE QUOTE RELATIVE DEL PROGETTO ARCHITETTONICO

Comune:	FERRARA	Tav. n.°:	01
Oggetto:	PROGETTO DELLE URBANIZZAZIONI DEL PIANO PARTICOLAREGGIATO DI INIZIATIVA PUBBLICA APPROVATO CON DELIBERA C.C. N. 25/ 48954 IN DATA 22/ 09/ 2003 E SUCCESSIVA VARIANTE P.G. 63559 P.R. 1743 del 22/ 06/ 2015		
Zona dell'intervento:	VIA DARSENA, 47 - 44122 - FERRARA		
Proprietà:	Società La Darsena S.r.l. VIA G. MARCONI, 40 - 35040 - MERLANA (PD) TEL. 055-221000 Fax 055-19967581		
Progettisti:	STUDIO A4+ Arch. ENRICO PUGGIOLI Arch. Giovanni Maori VIA DARSENA, 67 - 44122 - FERRARA TEL. 0552-097714 - EMAIL: enricopuggioli@yahoo.it		
Stato:	DI FATTO		
Elaborato:	PLANIMETRIA GENERALE E SEZIONI		
Scala:	1:200		
Data:	11.05.2017		
Aggiornamento:	OO		
Data aggiornamento:	---		
Livello Progettazione:	DEFINITIVO		
Variante N.:	01		

- LEGENDA**
- CONDOTTO FOGNATURA
 - CONDOTTO ACQUA
 - CONDOTTO ENEL
 - CONDOTTO GAS
 - VERDE PUBBLICO
 - EDIFICI E MANUFATTI
 - LIMITE AMBITO A4/11 PERIMETRATO NEL P.R.G.

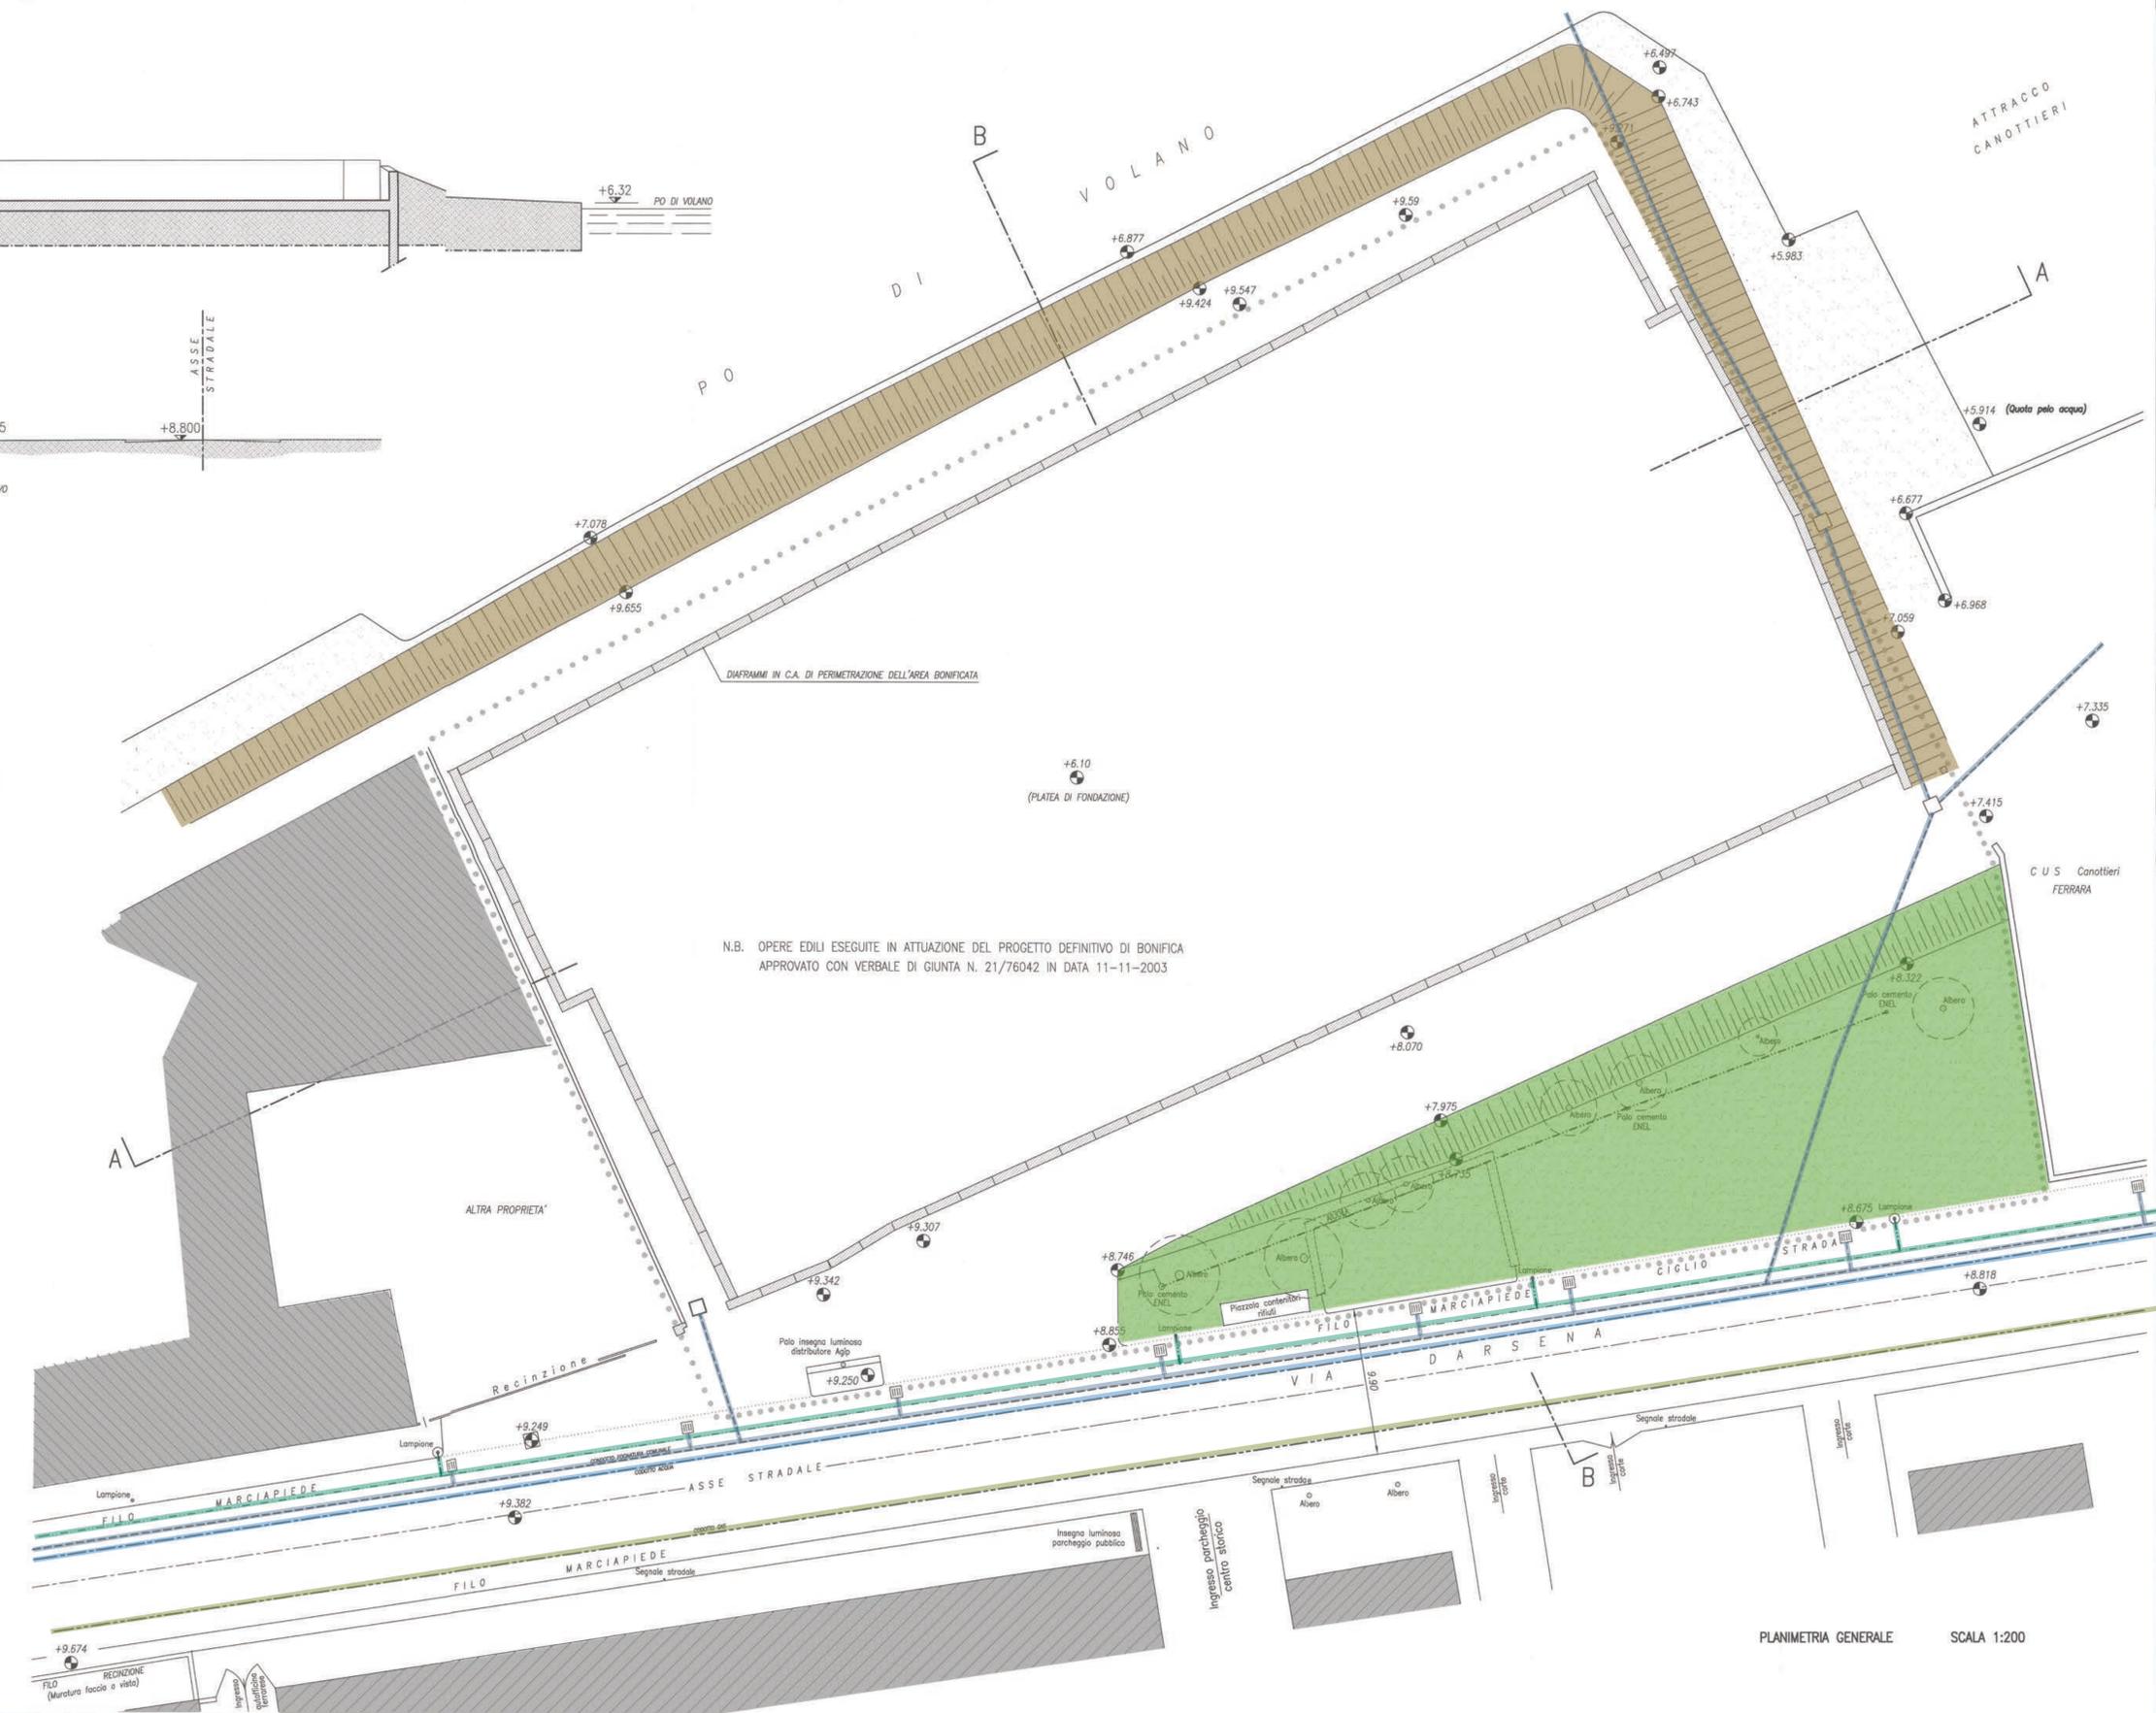

N.B. OPERE EDILI ESEGUITE IN ATTUAZIONE DEL PROGETTO DEFINITIVO DI BONIFICA APPROVATO CON VERBALE DI GIUNTA N. 21/76042 IN DATA 11-11-2003