



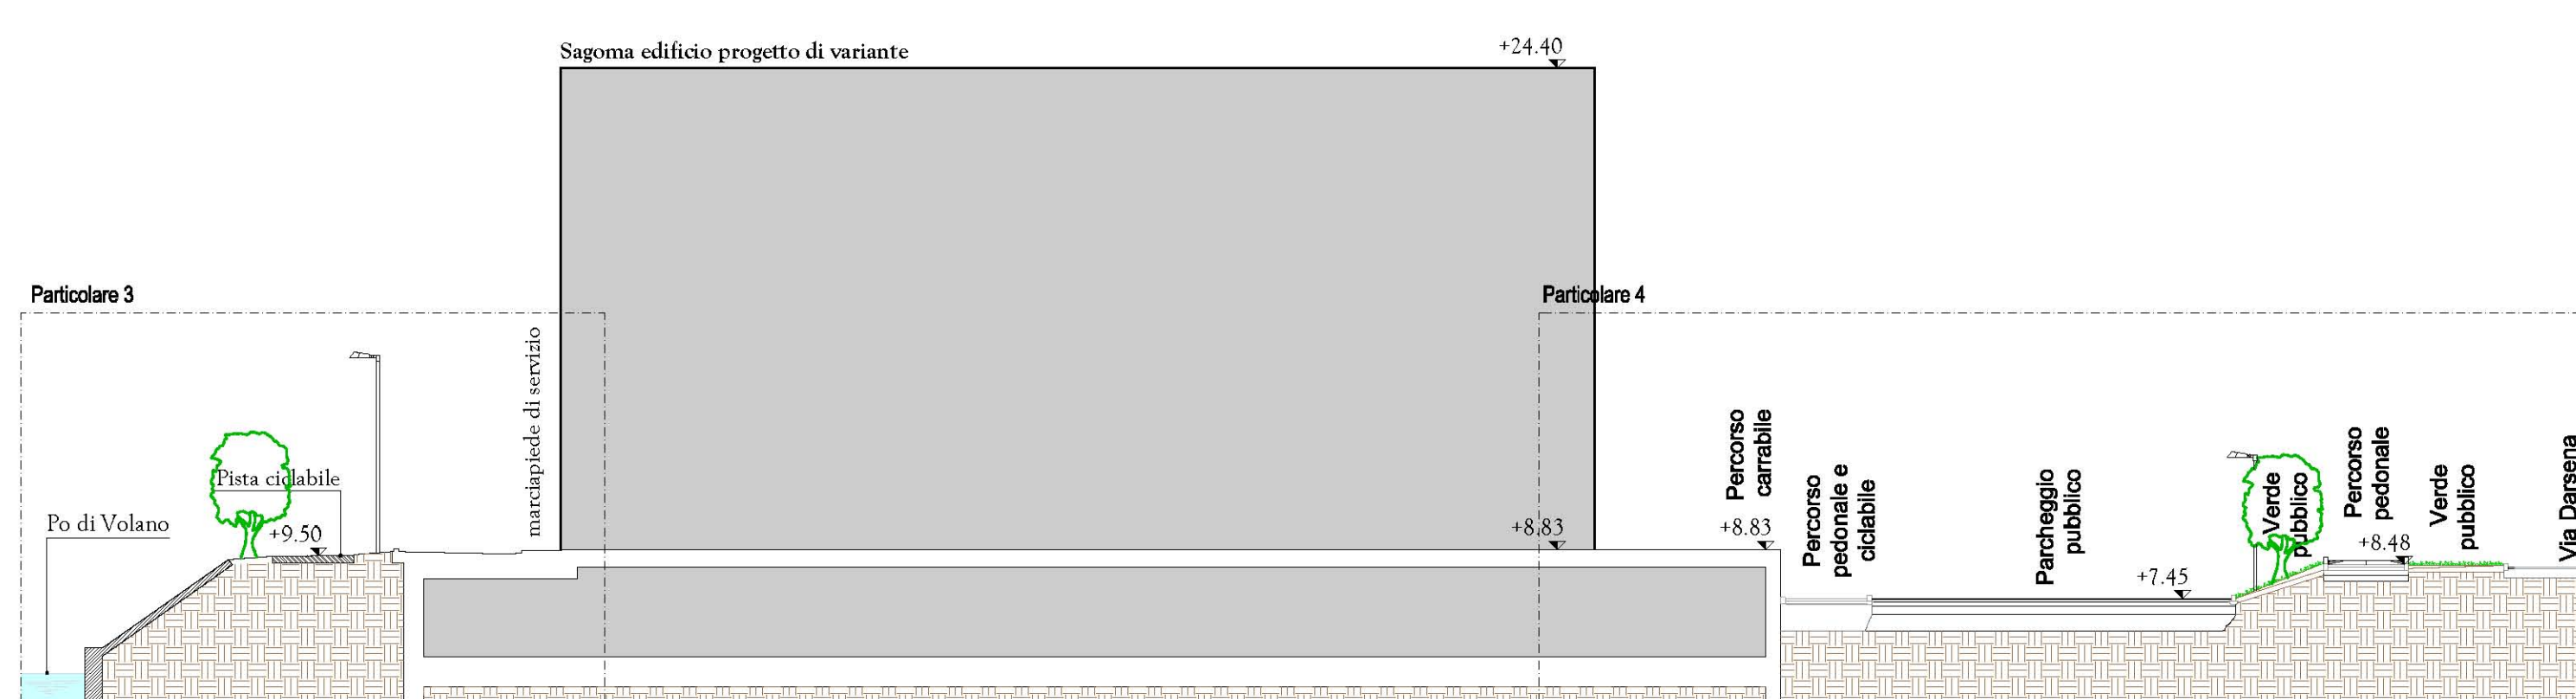


Sezione A - A'
Scala di rappresentazione 1:200

Sezione B - B'
Scala di rappresentazione 1:200

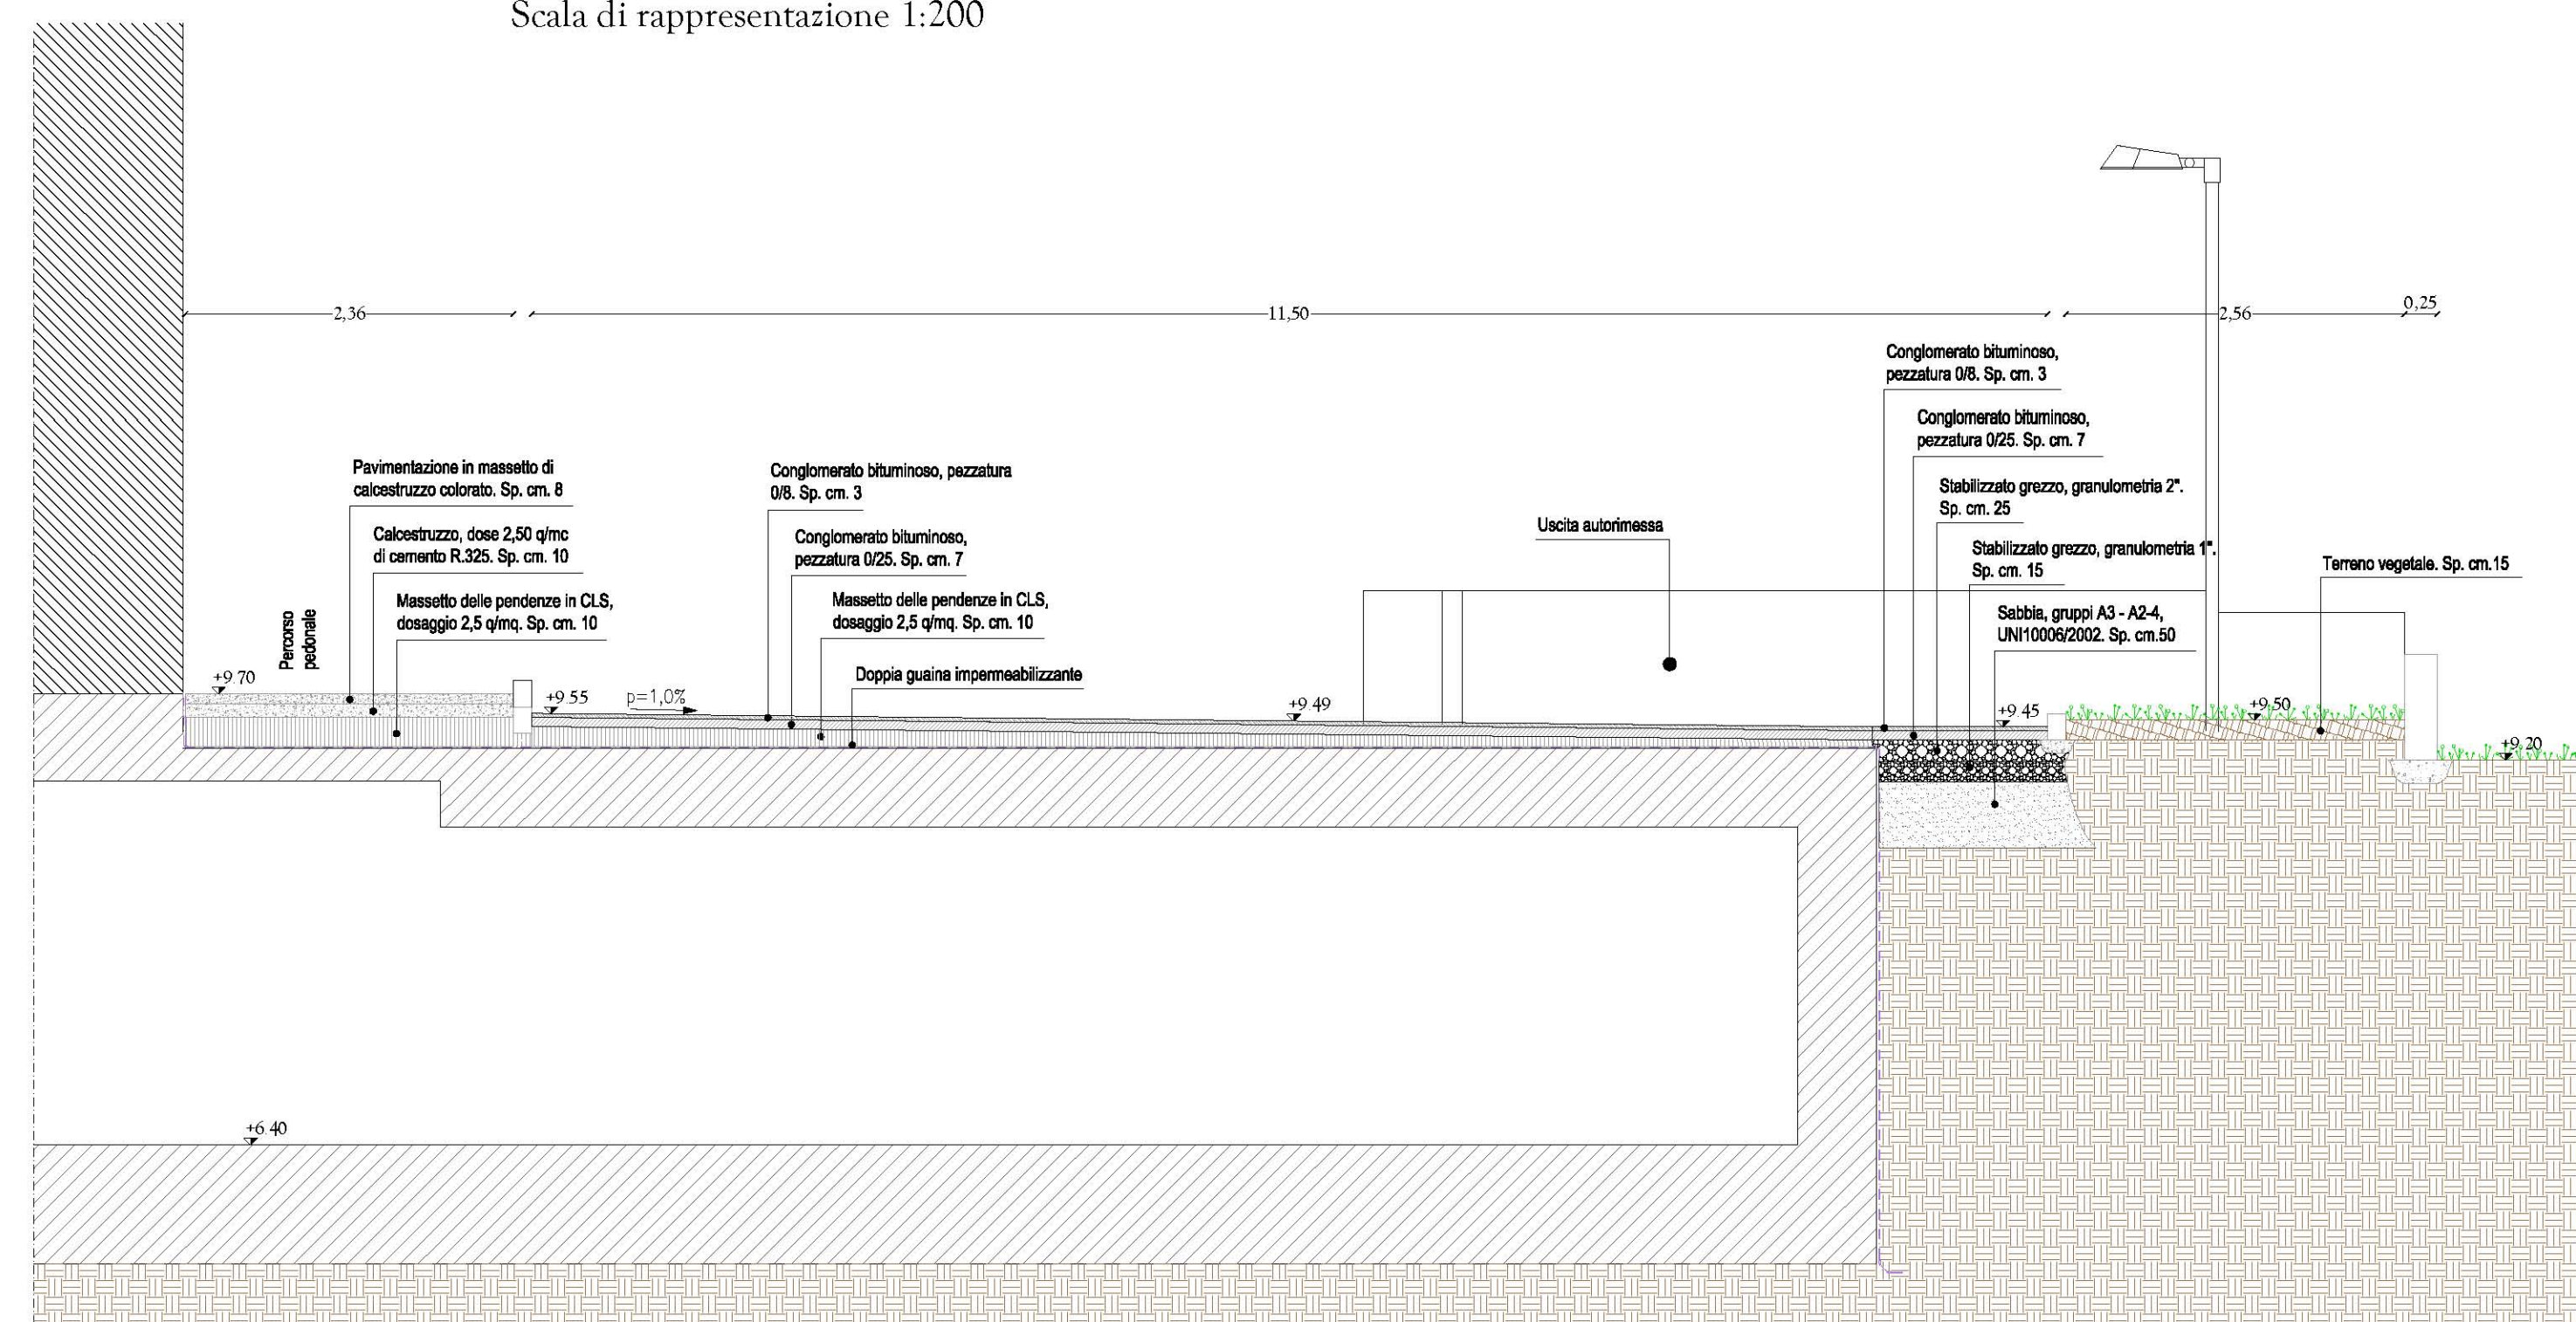


Particolare 1
Scala di rappresentazione 1:50
**

Particolare 2
Scala di rappresentazione 1:50
*

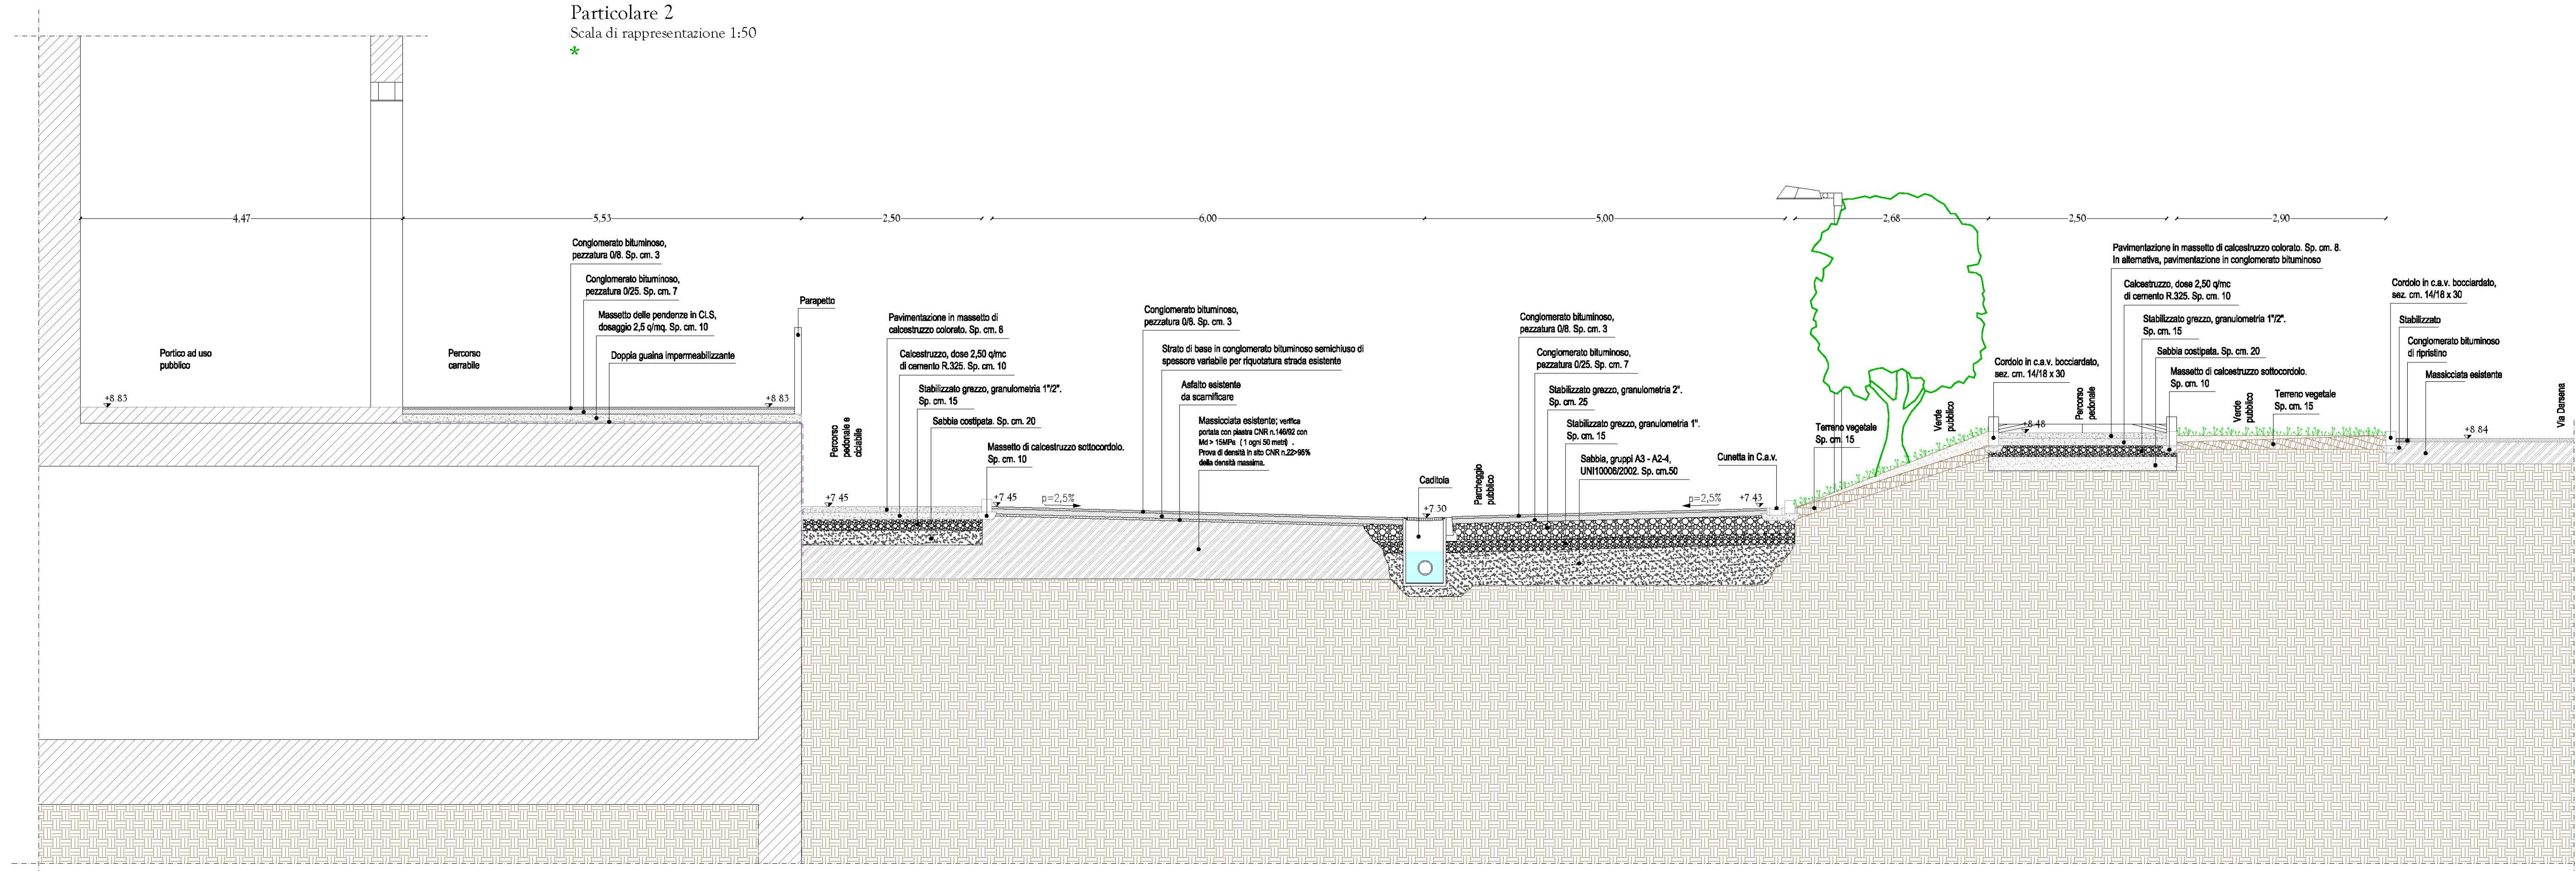

**** Particolare 3**
Scala di rappresentazione 1:50

Particolare 4
Scala di rappresentazione 1:50

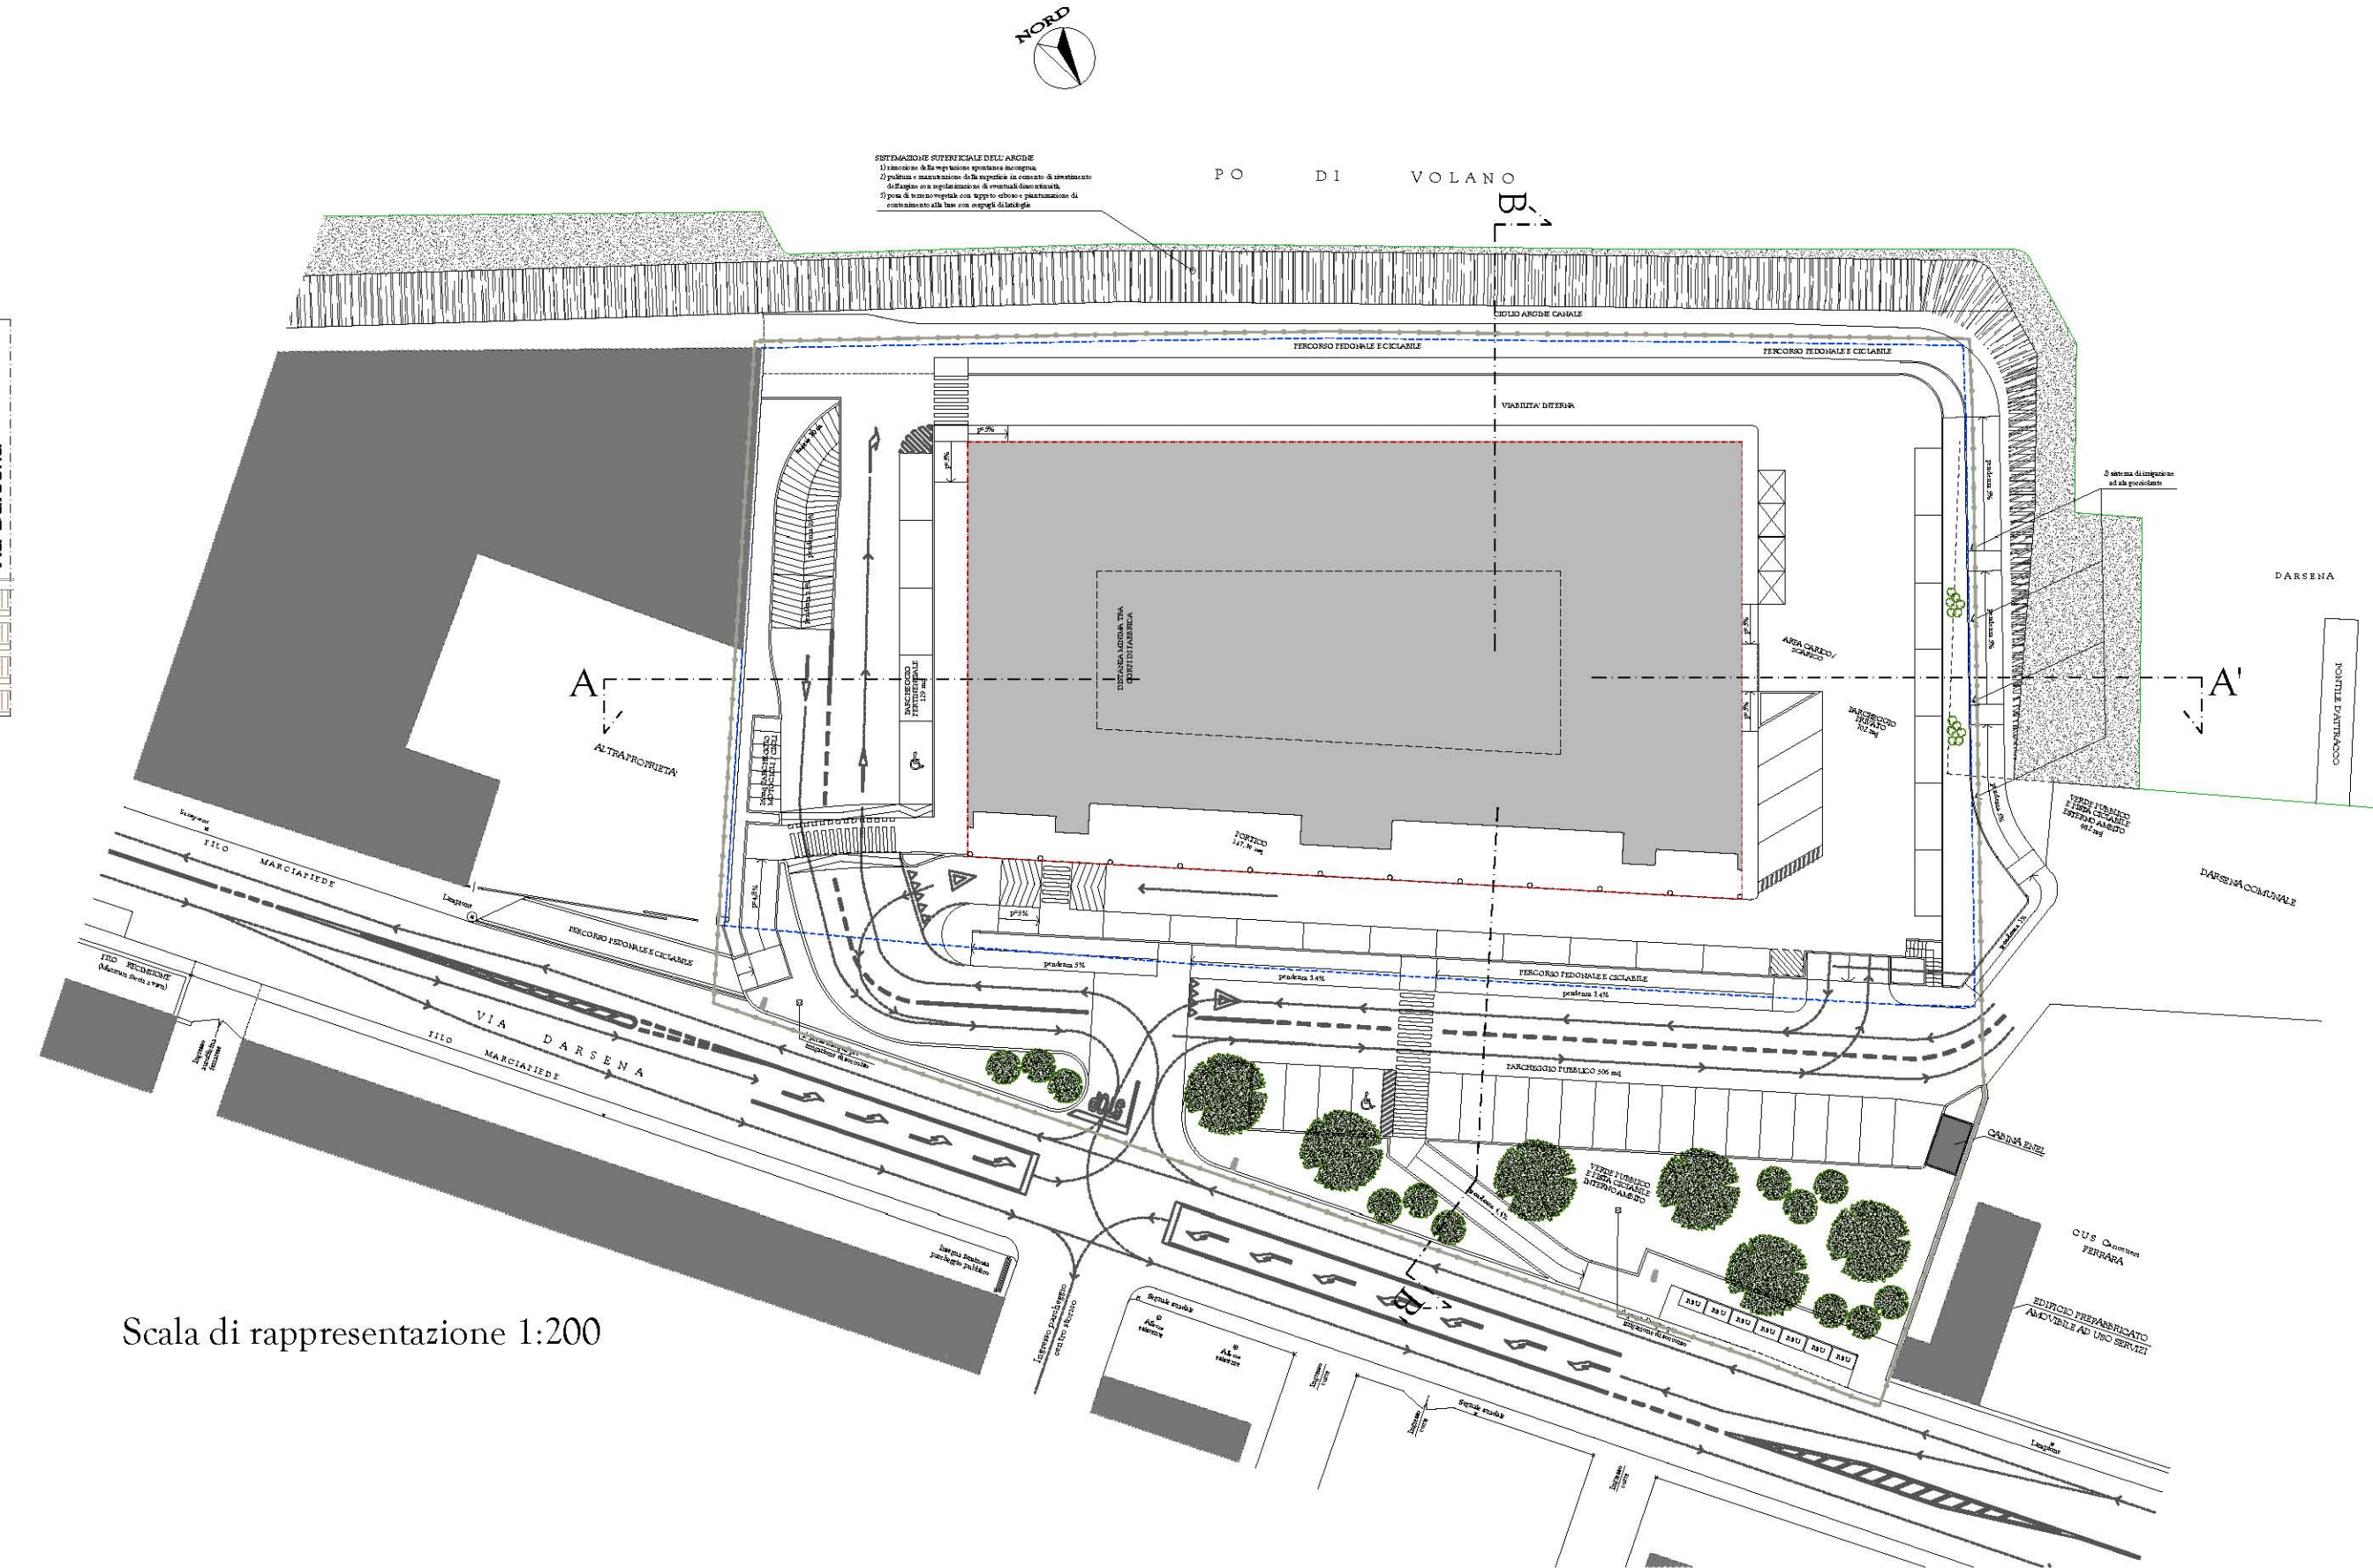

Scala di rappresentazione 1:200

- ** Opere da realizzarsi in fase di attuazione del progetto idroviario
 * Opere da realizzarsi contestualmente al P.d.C. del fabbricato

Comune:	FERRARA
Oggetto:	PROGETTO DELLE URBANIZZAZIONI DEL PIANO PARTICOLAREGGIATO DI INIZIATIVA PUBBLICA APPROVATO CON DELIBERA C.C. N. 23 / 48934 IN DATA 22 / 09 / 2003 E SUCCESSIVA VARIANTE P.G. 63559 P.R. 1745 del 22 / 06 / 2015
Zona dell'intervento:	VIA DARSENA, 47 - 44122 - FERRARA
Proprietà:	Società La Darsena S.r.l. Via G. MARCONI, 40 - 35040 - MERLANA (PD) TEL. 035-221000 Fax 035-19967581
Progettisti:	STUDIO A4+ Arch. ENRICO PUCCIOLI Arch. Giovanni Magri VIA DARSENA, 67 - 44122 - FERRARA TEL. 0532-097714 _ EMAIL_ enricopuccioli@yahoo.it STEP ENGINEERING S.r.L. - ING. PAOLO TRAPELLA VIA PONTIGRADELLA, 87 - 44125 - FERRARA
Stato:	PROGETTO
Elaborato:	SEZIONI E PARTICOLARI COSTRUTTIVI
Scale:	1:50 / 1:200
Data:	11.05.2017
Aggiornamento:	OO
Data aggiornamento:	- - -
Livello Progettazione:	DEFINITIVO
Varianti N.:	01

Tav. n°:

Tav. n°:
03