



P O D I V O L A N O


LEGENDA - aree pubbliche

- Confine di proprietà
- Area d'intervento mq 1800
- Superficie strade, marciapiedi e parcheggi: mq 1309
- Superficie aree verdi pubbliche: mq 491
- SEDIME NUOVO EDIFICIO
- AREA DI PROPRIETA' PRIVATA DA CEDERE mq. 395
- AREA DA ASSERVIRE AD USO PUBBLICO

N.B: Tutta la segnaletica verticale in progetto sarà in classe II con pellicola rifrangente a "nido d'ape"; la segnaletica orizzontale sarà da realizzare con vernice in materiale bi-componente.

DECRETO DEL PRESIDENTE DELLA REPUBBLICA 16 dicembre 1992, n. 495

- Segnale di dare la precedenza art. 106 fig. II.36
- Segnale di fermarsi e dare la precedenza art. 107 fig. II.37
- Segnale di preavviso di strada senza uscita art. 135 fig. 311
- Segnale di percorso pedonale e ciclabile art. 122 fig. II.92/b
- Segnale di fine percorso pedonale e ciclabile art. 122 fig. II.93/b
- Segnale di direzioni consentite art. 122 fig. II.81/b
- Segnale di senso vietato art. 116 fig. II.47
- Segnale di attraversamento pedonale bifacciale
- Segnale di parcheggio art. 120 fig. II.76
- Segnale di parcheggio riservato a portatori di disabilità, con divieto di sosta e rimozione forzata art. 120 fig. II.79/a
- Segnale di parcheggio a spina di pesce
- Segnale di parcheggio riservato a motocicli
- Segnale di senso unico art. 133 fig. II.292

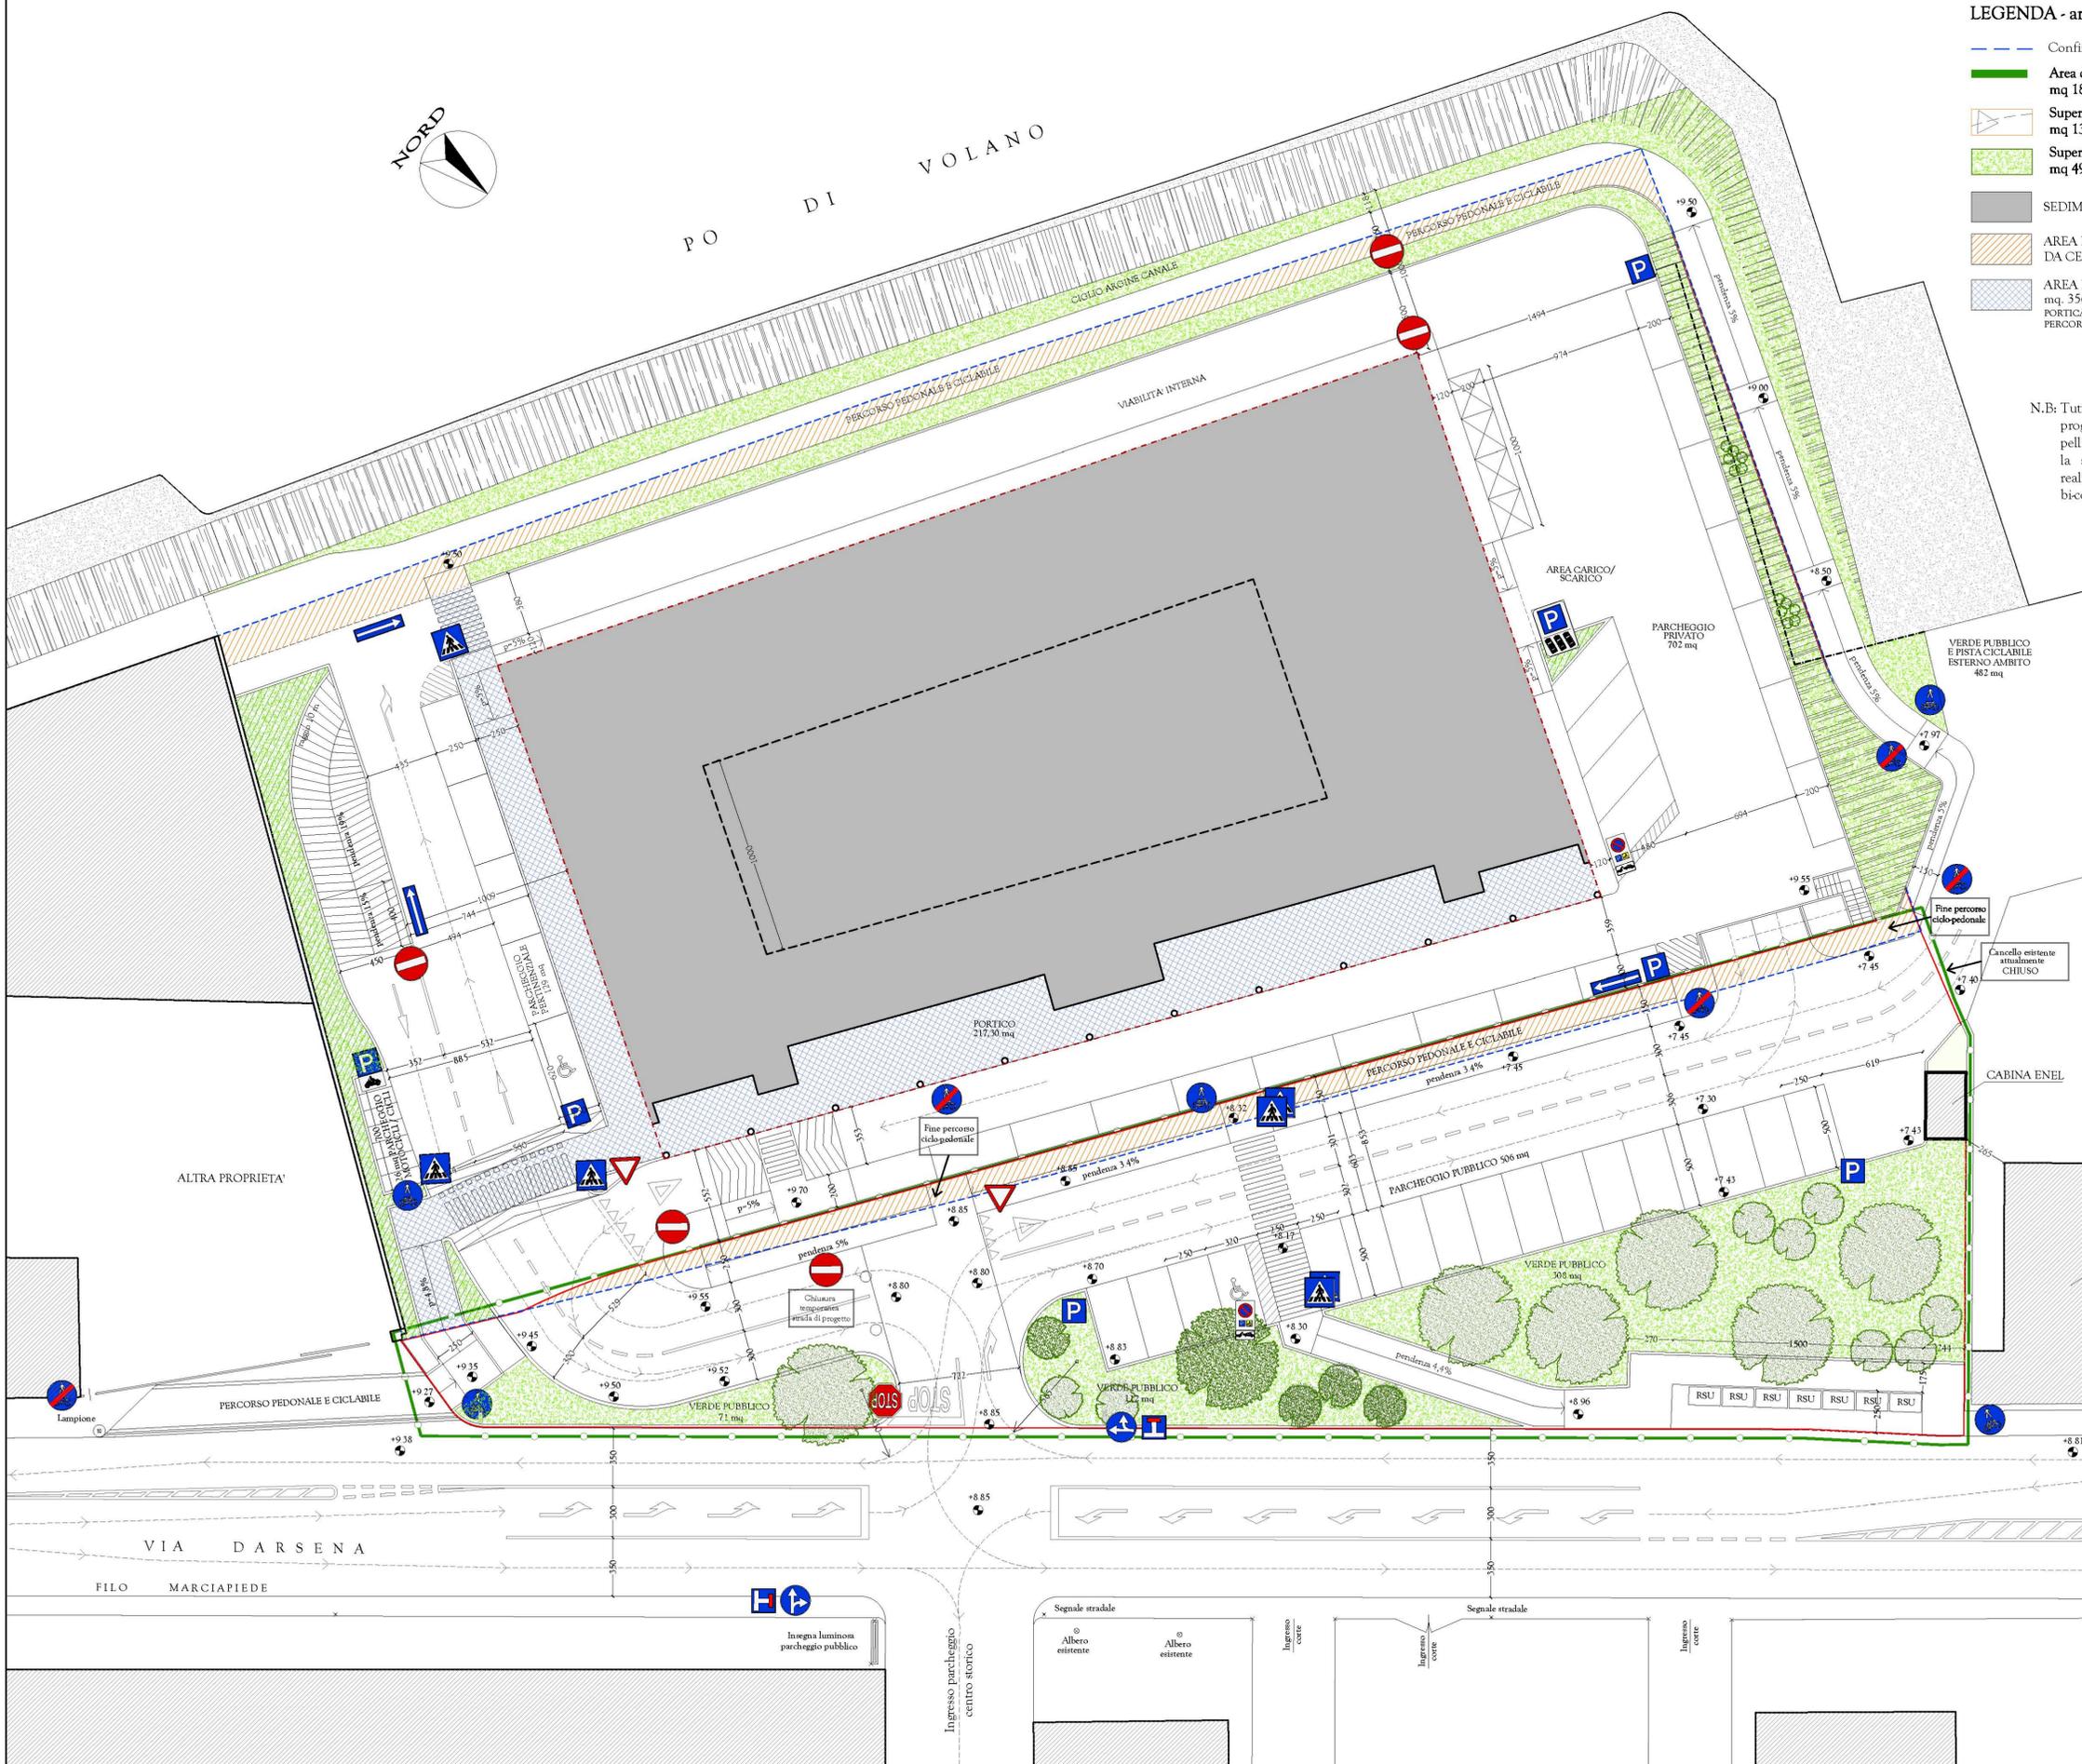

Comune:	FERRARA
Opgetto:	PROGETTO DELLE URBANIZZAZIONI DEL PIANO PARTICOLAREGGIATO DI INIZIATIVA PUBBLICA APPROVATO CON DELIBERA C.G. N. 25/ 48954 IN DATA 22/ 09/ 2005 E SUCCESSIVA VARIANTE P.G. 65559 P.R. 1743 del 22/ 06/ 2015
Zona dell'intervento:	VIA DARSENA, 47 - 44122 - FERRARA
Proprietà:	Società La Darsena S.r.l. VIA G. MARCONI, 40 - 35040 - MERLANA (PD) TEL. 055-221000 Fax 055-19967581
Progettisti:	STUDIO A4+ Arch. ENRICO PUGGIOLI Arch. Giovanni Magri VIA DARSENA, 67 - 44122 - FERRARA TEL. 0552-097714 _ EMAIL enricopuggioli@studioa4.it STEP ENGINEERING S.r.l. - ING. PAOLO TRAPPELLA VIA PONTEGRADELLA, 87 - 44123 - FERRARA
Stato:	PROGETTO
Elaborato:	VIABILITA' E PARCHeggi
Scale:	1:200
Data:	11.05.2017
Aggiornamento:	OI
Data aggiornamento:	05/ 07/ 2017
Livello Progettazione:	DEFINITIVO
Variante N.:	OI

Tav. n°: 04

