

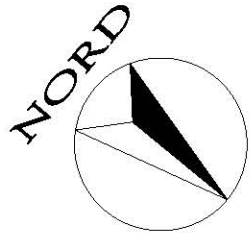


Particolare sezione stradale

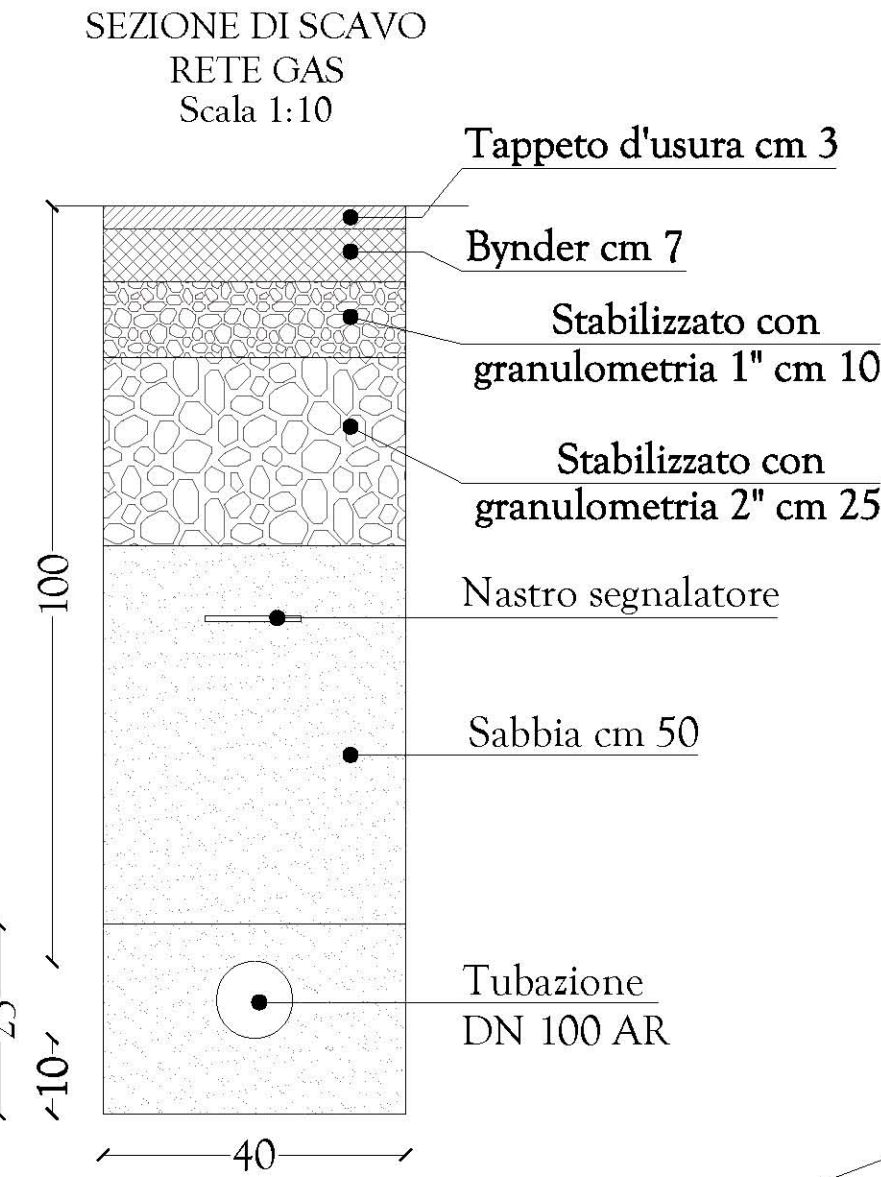

ZONA ADIBITA AL POSIZIONAMENTO CASSONETTI PER RSU

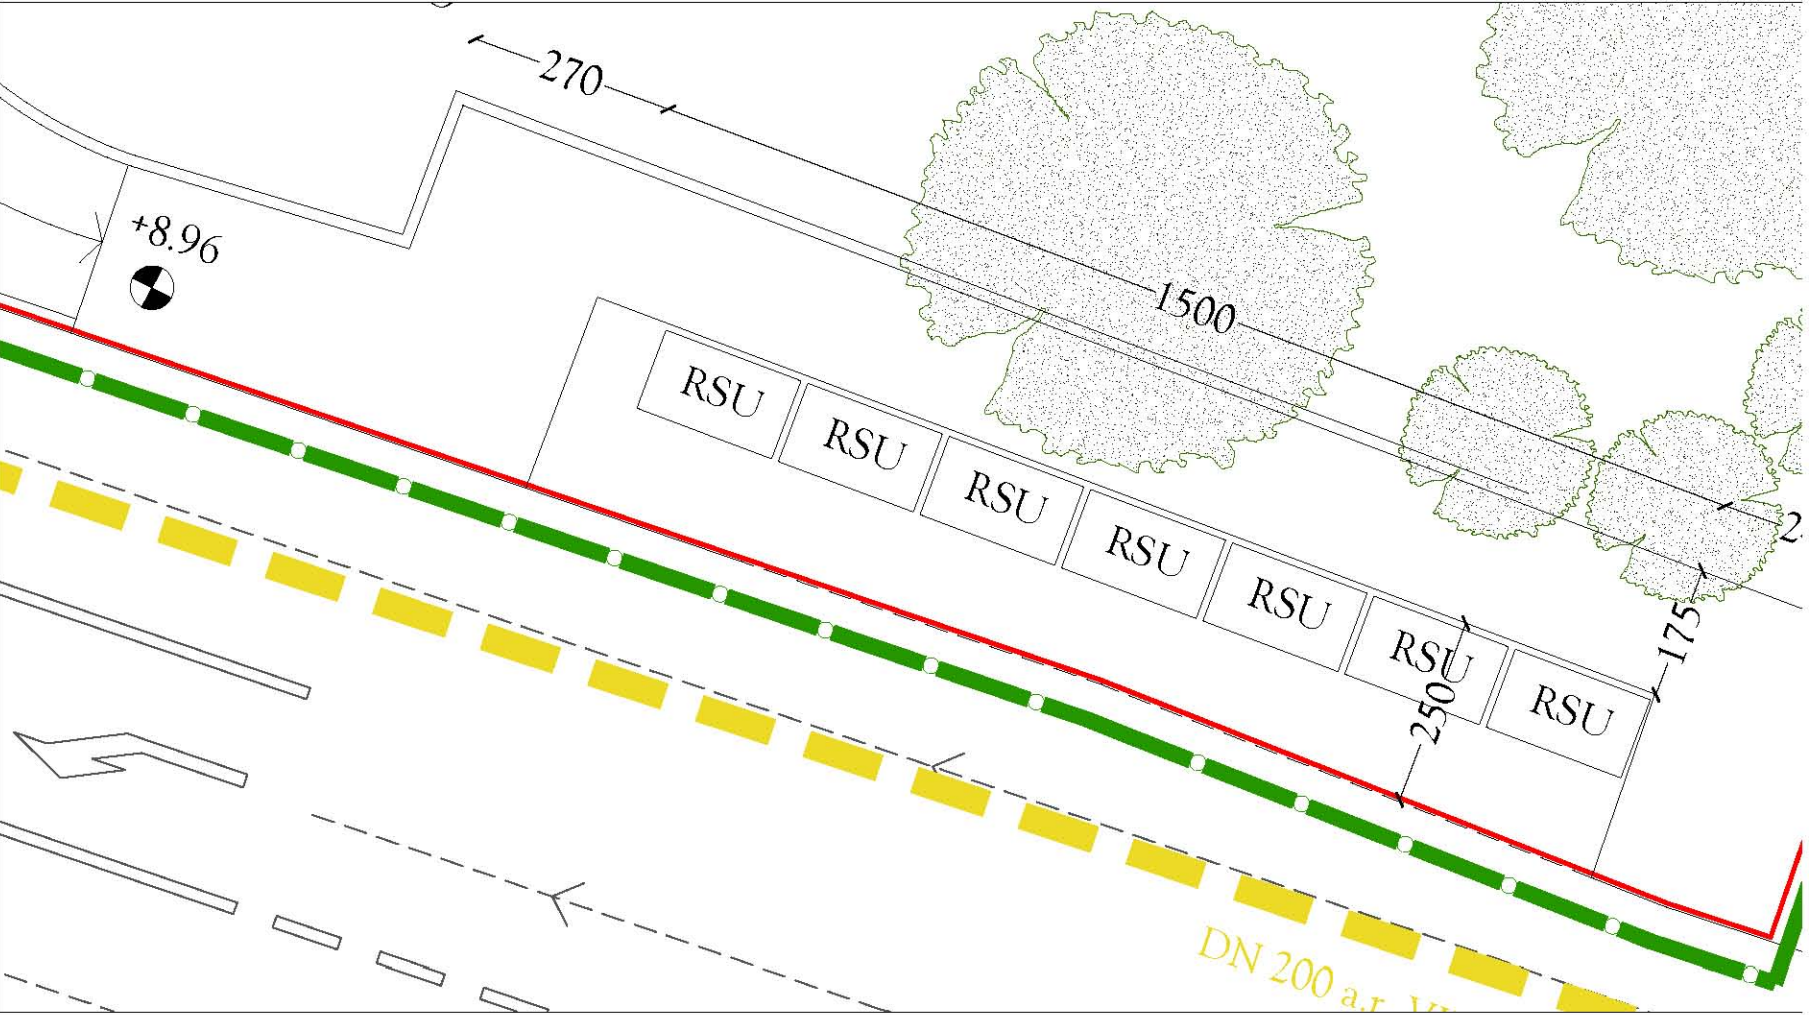

LEGENDA

AREA D'INTERVENTO

LEGENDA RETE GAS

RETE GAS ESISTENTE

RETE GAS DI PROGETTO

Comune: FERRARA

Oggetto: PROGETTO DELLE URBANIZZAZIONI DEL PIANO PARTICOLAREGGIATO DI INIZIATIVA PUBBLICA APPROVATO CON DELIBERA C.C. N. 25/ 48934 IN DATA 22/ 09/ 2003 E SUCCESSIVA VARIANTE P.G. 63559 P.R. 1743 del 22/ 06/ 2015

Zona dell'intervento: VIA DARSENA, 47 - 44122 - FERRARA

Proprietà: Società La Darsena S.r.l., VIA G. MARCONI, 40 - 35040 - MERLANA (PD) TEL. 055-221000 Fax 055-19967581

Progettisti: STUDIO A4+ Arch. ENRICO PUGGIOLI Arch. Giovanni Magni VIA DARSENA, 67 - 44122 - FERRARA TEL. 0532-097714 \_EMAIL\_ enricopuggioli@yahoo.it

STEP ENGINEERING S.r.l. - ING. PAOLO TRAPELLA VIA PONTEGRADELLA, 87 - 44123 - FERRARA

Stato: PROGETTO

Elaborato: RETE GAS e RSU

Scala: 1:200

Data: 11.05.2017

Aggiornamento: 00

Data aggiornamento: - - -

Livello Progettazione: DEFINITIVO

Variante N.: 01