LEGENDA

CONDOTTA ESISTENTE SU VIA BOLOGNA SU VIA BOLOGNA Ø 300 mm.

DE 160 PVC-U IN PROGETTO

Area d'intervento

Scala 1:1000

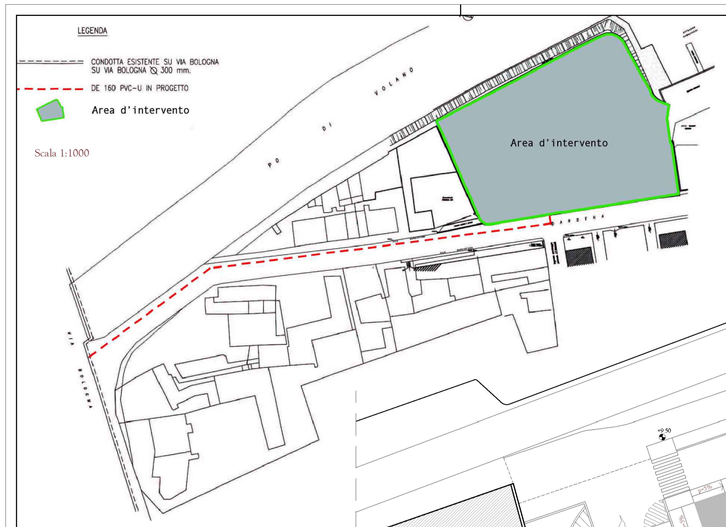

PARTICOLARE ALL'ACCIAMENTO
ALLA RETE IDRICA ESISTENTE – PLANIMETRIA 1:1000

Scala 1:1000

LEGENDA

- PERIMETRO DELL'INTERVENTO
- VALVOLA A SARACINESCA
- IDRANTE DA SOTTOSUOLO
- IDRANTE DA SOPRASUOLO
- CONDOTTA ESISTENTE SU VIA BOLOGNA IN GHISA SFEROIDALE Ø 300
- CONDOTTA IN GHISA SFEROIDALE Ø 150
- CONDOTTA IN GHISA SFEROIDALE Ø 100
- CONDOTTA IN GHISA SFEROIDALE Ø 60

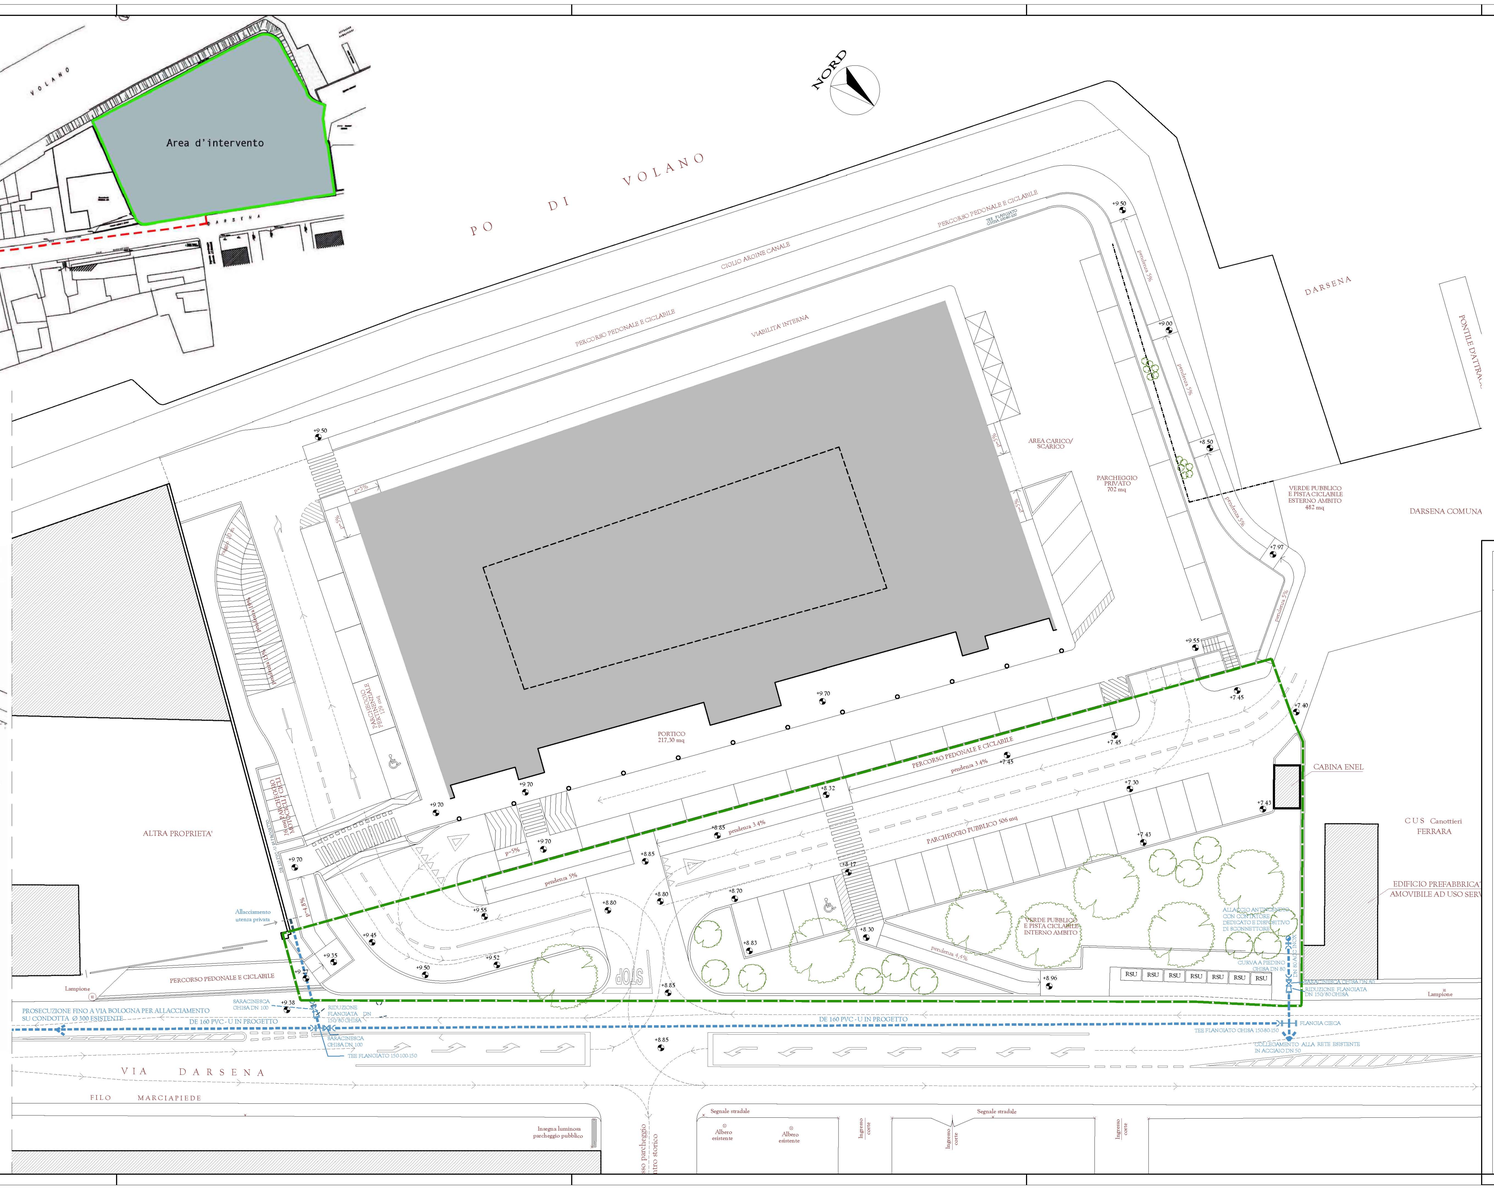

SEZIONE DI SCAVO
RETE IDRICA

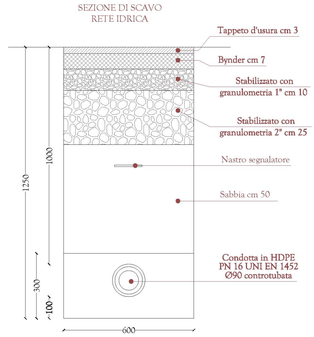

LEGENDA

- AREA D'INTERVENTO
- RETE IDRICA DI PROGETTO
- RETE IDRICA PER ALLACCIAMENTO UTENZA PRIVATA

Comune:	FERRARA
Oggetto:	PROGETTO DELLE URBANIZZAZIONI DEL PIANO PARTICOLAREGGIATO DI INIZIATIVA PUBBLICA APPROVATO CON DELIBERA C.C. N. 25/ 48934 IN DATA 22/ 09/ 2003 E SUCCESSIVA VARIANTE P.G. 63559 P.R. 1743 del 22/ 06/ 2015
Tav. n°:	07
Zona dell'intervento:	VIA DARSENA, 47 - 44122 - FERRARA
Proprietà:	Società La Darsena S.r.l. VIA G. MARCONI, 40 - 35040 - MERLANA (PD) TEL. 0359-2210000 Fax 059-199675 81
Progettisti:	STUDIO AA+ Arch. ENRICO PUGGIOLI Arch. Giovanni Maori VIA DARSENA, 87 - 44122 - FERRARA TEL. 0532-097714 _ EMAIL enricopuggioli@upbroo.it STEP ENGINEERING S.r.l. - ING. PAOLO TRAPELLA VIA PONTEGRADELLA, 87 - 44123 - FERRARA
Stato:	PROGETTO
Elaborato:	RETE IDRICA
Scala:	1:200
Data:	11.05.2017
Aggiornamento:	01
Data aggiornamento:	05/ 07/ 2017
Livello Progettazione:	DEFINITIVO
Variante N.:	01