


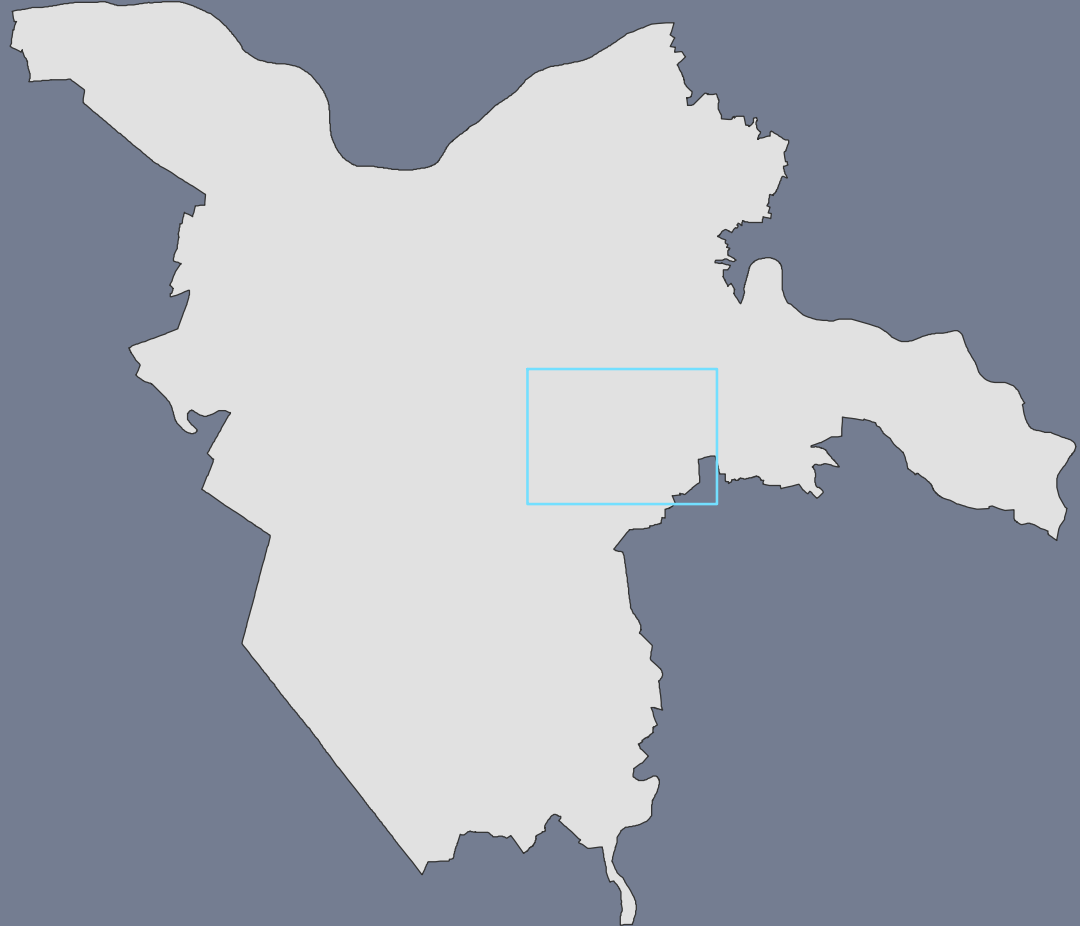

sindaco	Tiziano Tagliani
assessore all'urbanistica ed edilizia	Roberta Fusari
direttore tecnico	Fulvio Rossi
capo settore pianificazione territoriale	Davide Tumiatì
responsabile ufficio di piano	Antonio Barillari

Localizzazione delle opere e dei servizi pubblici e di interesse pubblico

tav
7.1
scala 1:5000

	adozione	approvazione
Variante al 2° POC	PG 19913/18 del16/04/2018	PG 103773/18 del 24/09/2018

2° POC

infrastrutture di progetto

