


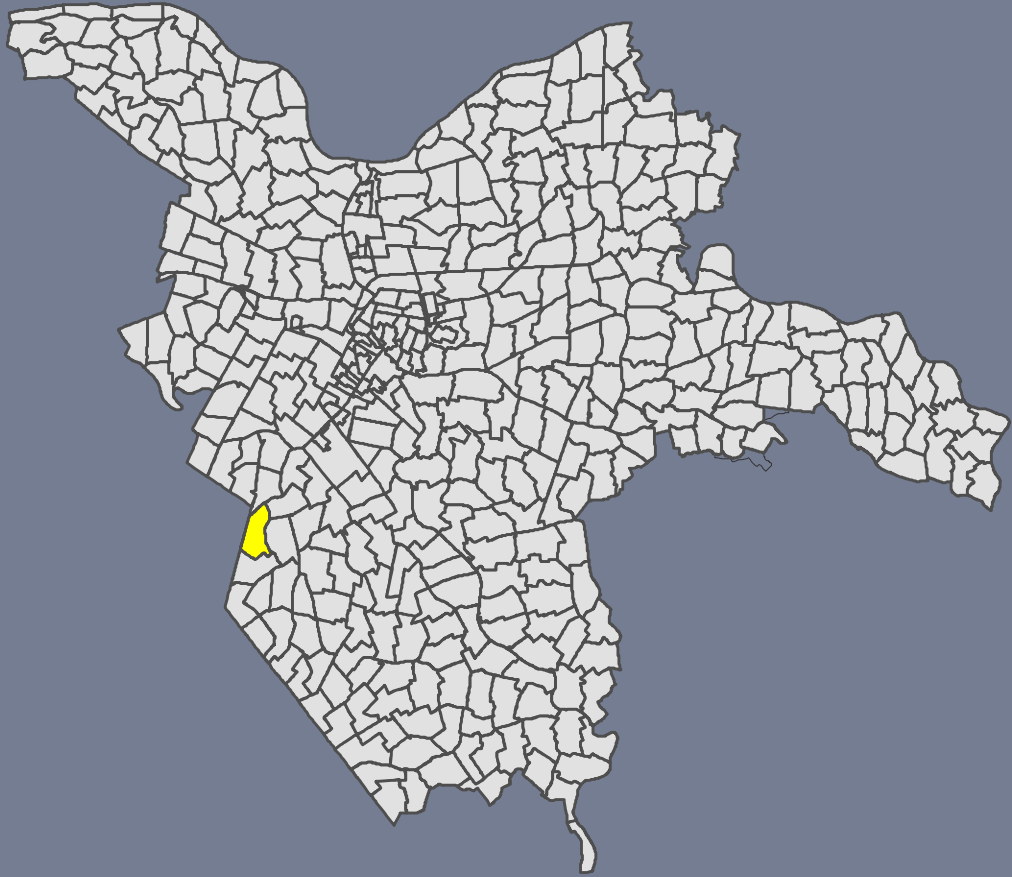

sindaco	Alan Fabbri
assessore all'urbanistica ed edilizia	Nicola Lodi
capo settore Governo del territorio	Fabrizio Magnani
responsabile U.O. Pianificazione generale	Cristiano Rinaldo

ELABORATI DI PROGETTO	
Vincoli preordinati all'esproprio	tav. 8.1.279 scala 1:2000
adozione	approvazione
Autorizzazione Unica	D.D. 10680 del 06/06/2022 M.I.M.S. DGR 726/2022 del 09/05/2022
Scadenza 2° POC	PG ____/__/ del ____/__/____

Vincoli espropriativi

nuovi vincoli

fogli catastali interessati da vincolo

particelle catastali interessate da vincolo

opere

n.

n.

