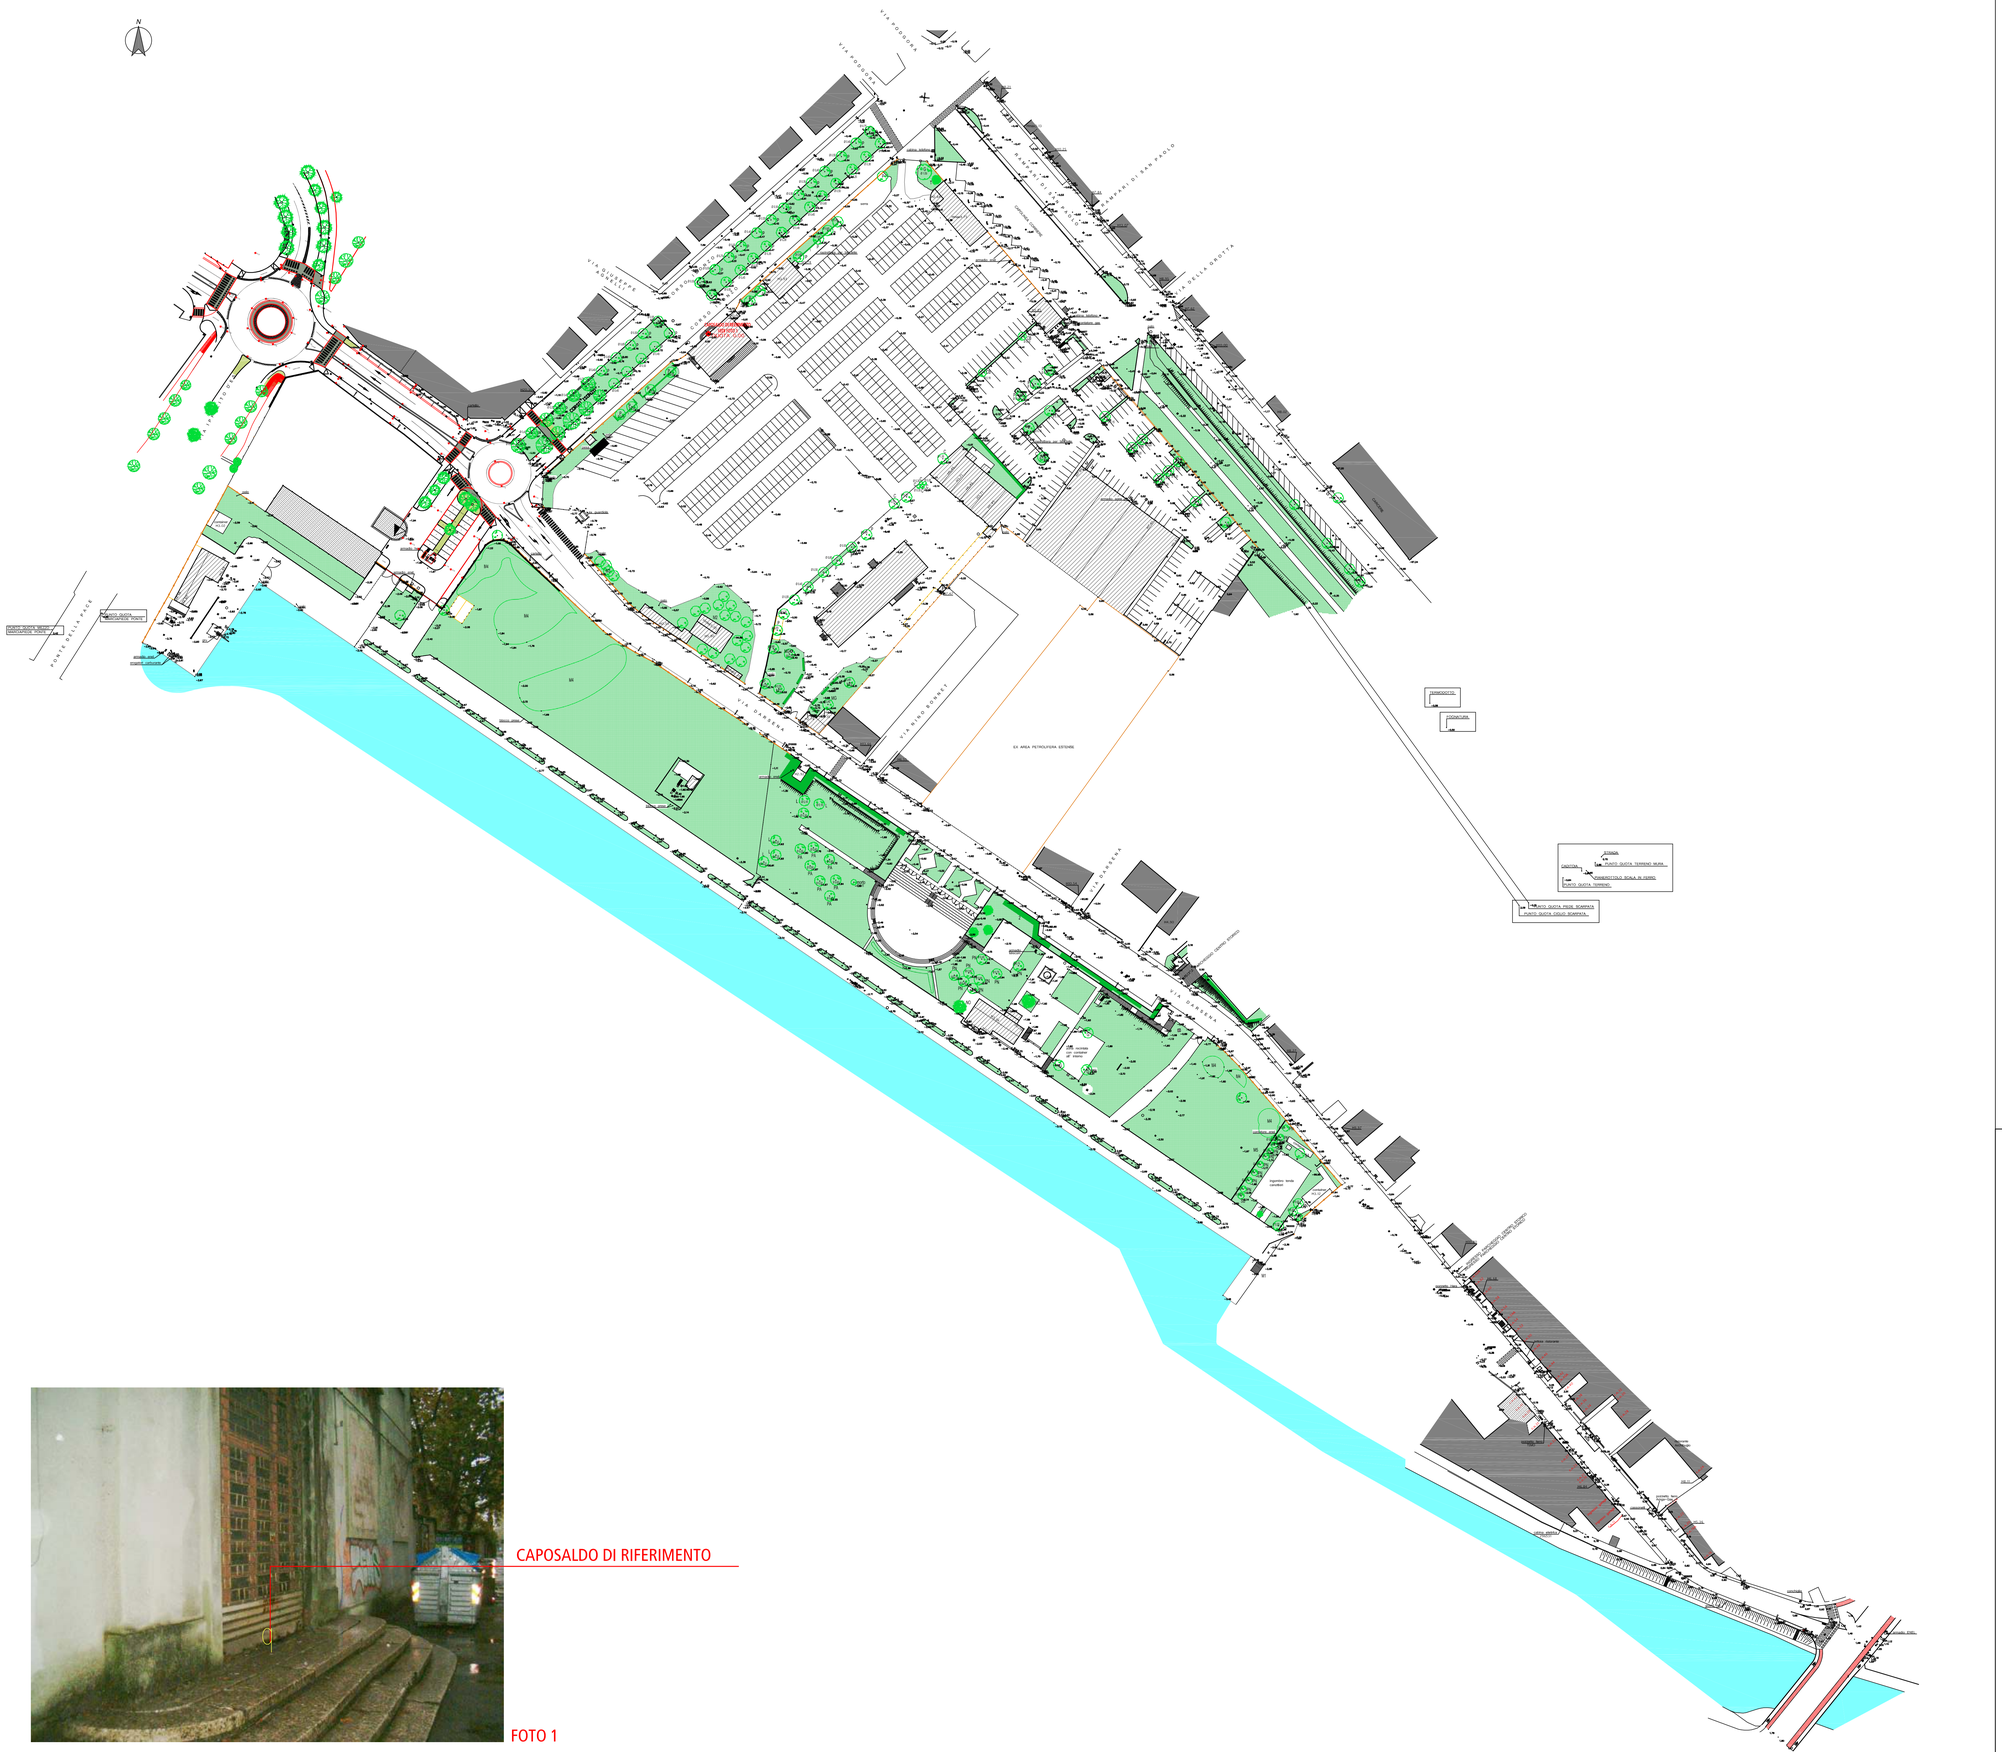

FABBRICATI AREA INTERVENTO
FABBRICATI IN ISTRUTTUEAZIONE
FABBRICATI NON INTERESSATI DA INTERVENTO
CANALE
AREE VERDI

LEGENDA SOTTOSERVIZI

GAS
- POZZETTO 45X45 FERRO
- POZZETTO 25X25
- POZZETTO FERRO
- PRESA GAS FERRO
- VALVOLA GAS FERRO

AMGA
- POZZETTO 80X80 FERRO
- POZZETTO GAS 90X90 FERRO
- POZZETTO GAS 50X50 FERRO
- POZZETTO ACQUA 50X50 FERRO
- POZZETTO FERRO

ACQUEDOTTO
- POZZETTO 45X45 FERRO
- POZZETTO 41X17 FERRO
- POZZETTO Ø 65 FERRO
- PRESA ACQUEDOTTO FERRO

FOGNATURA
- POZZETTO 60X60 FERRO
- POZZETTO Ø 65 FERRO

PUBBLICA ILLUMINAZIONE
- FARO A TERRA
- POZZETTO 40X40
- POZZETTO 50X50
- POZZETTO 40X40 E LAMPIONE
- POZZETTO 45X45 FERRO E LAMPIONE
- LAMPIONE
- LAMPIONE
- LAMPIONE

ENEL
- POZZETTO 160X160
- POZZETTO 160X110
- POZZETTO 110X110
- POZZETTO 90X90
- POZZETTO 80X80
- POZZETTO 60X60
- POZZETTO 70X70

TELECOM/SIP
- POZZETTO SIP 70X70 FERRO
- POZZETTO DOPPIO SIP FERRO
- POZZETTO SIP 40X40 FERRO
- ARMADIO

TELERISCALDAMENTO
- POZZETTO 60X60
- POZZETTO
- POZZETTO Ø 65

LEGENDA POZZETTI GENERICI

CEMENTO
- POZZETTO 30X30
- POZZETTO 40X40
- POZZETTO 50X50
- POZZETTO 60X60
- POZZETTO 70X70
- POZZETTO 80X80

FERRO
- POZZETTO 40X40
- POZZETTO 45X45
- POZZETTO 45X57
- POZZETTO 50X50
- POZZETTO 60X60
- POZZETTO 60X50
- POZZETTO 70X70
- POZZETTO 70X50
- POZZETTO 85X55
- POZZETTO 90X90
- POZZETTO
- POZZETTO Ø 55

- CADITOIA
- CADITOIA
- CADITOIA
- CADITOIA
- CADITOIA IN FERRO
- CADITOIA IN FERRO
- POZZETTO DI TERRA
- IDRANTE
- FERMATA ACFT AUTOBUS
- FIORIERA (NON FISSA)

- POZZETTO AGEA FERRO
- POZZETTO ACQUEA FERRO
- POZZETTO IDRANTE FERRO
- ATTACCO MOTOPOMPA
- POZZETTO FERRO
- POZZETTO HERA
- PARCHIMETRO

- IDRANTE
- FERMATA ACFT AUTOBUS
- FIORIERA (NON FISSA)

LEGENDA SEGNALETICA VERTICALE

- PARCHEGGIO
- PARCHEGGIO
- PARCHEGGIO DISABILI
- PASSAGGIO PEDONALE
- PRECEDENZA
- DIVIETO DI ACCESSO
- DIVIETO DI SOSTA
- DIREZIONE OBBLIGATORIA
- SENSO UNICO
- SEMAFORO

LEGENDA ALBERI

CB Carpinus betulus - Carpino bianco
SA Salix alba - Salice bianco
PN Prunus nigra "Texas" - Pruno nero cipressino
MD Morus deverdin - Gelsomino

M1 Macchia arborea:
Eriobotrya japonica - Nespolo
Bambusa - Bambu'
Prunus cerasifera "Pissardi" - Ciliegino

M2 Macchia arborea:
Robinia pseudoacacia - Acacia
Celtis australis - Bagolaro

M3 Macchia arborea:
Ailanthus glandulosa - Albero

M4 Macchia arborea:
Robinia pseudoacacia - Acacia

M5 Macchia:
Rubus + Crataegus - Rovo + Biancospino

S Siepe alba:
P Prunus angustifolia - Ciliegio selvatico
F Pittosporo x scorifolio - Pittosporo
AC Acer campestre - Acero campestre
PA Prunus alba - Pruno bianco
C Celtis australis - Bagolaro
T Tilia x europaea - Tiglio comune
PR Prunus cerasifera "Pissardi" - Mirabolano
CE Cedrus atlantica - Cedro dell'atlante

SB Salix babylonica - Salice piangente
AP Acer platanoides - Acero ricciolo
I - Siepe in forma di figurino
2 - Siepe di Bucsus
MG Magnolia grandiflora - Magnolia
E Euonymus - Euonimo
RV Rosa in varietà - Rose
L Ligustrum lucidum - Albero dei talpioni

COMUNE DI FERRARA
Città Patrimonio dell'Umanità

COMUNE DI FERRARA

SETTORE PIANIFICAZIONE TERRITORIALE

SERVIZIO PIANIFICAZIONE TERRITORIALE E PROGETTAZIONE

VARIANTE AL PIANO DI RECUPERO DI INIZIATIVA PUBBLICA

(L. 457/78)

AREA EX MOF - DARSENA

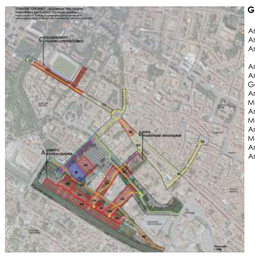

GRUPPO DI PROGETTO

Arch. Davide Turnialì - Dirigente di Settore
Arch. Paolo Perelli - Dirigente di Servizio
Arch. Barbara Bonora - Responsabile U.O.

Arch. Paola Barillari
Arch. Beatrice Gallassi
Geom. Francesca Guerzoni
Arch. Davide Manfredini
Maria Chiara Menegatti
Arch. Paola Onorati
Monica Pellati
Arch. Luca Roversi
Massimo Scapoli
Arch. Claudio Tassinari
Arch. Zaira Sangiorgi

STATO DI FATTO: RILIEVO STRUMENTALE

TAVOLA N°		FASE	REVISIONE
SF01	_	V	0

DATA:	SCALA:
Settembre 2017	1:1.000

A termine di legge tutti i diritti sono riservati.
E' vietato la riproduzione in qualsiasi forma senza autorizzazione del Comune di Ferrara.