


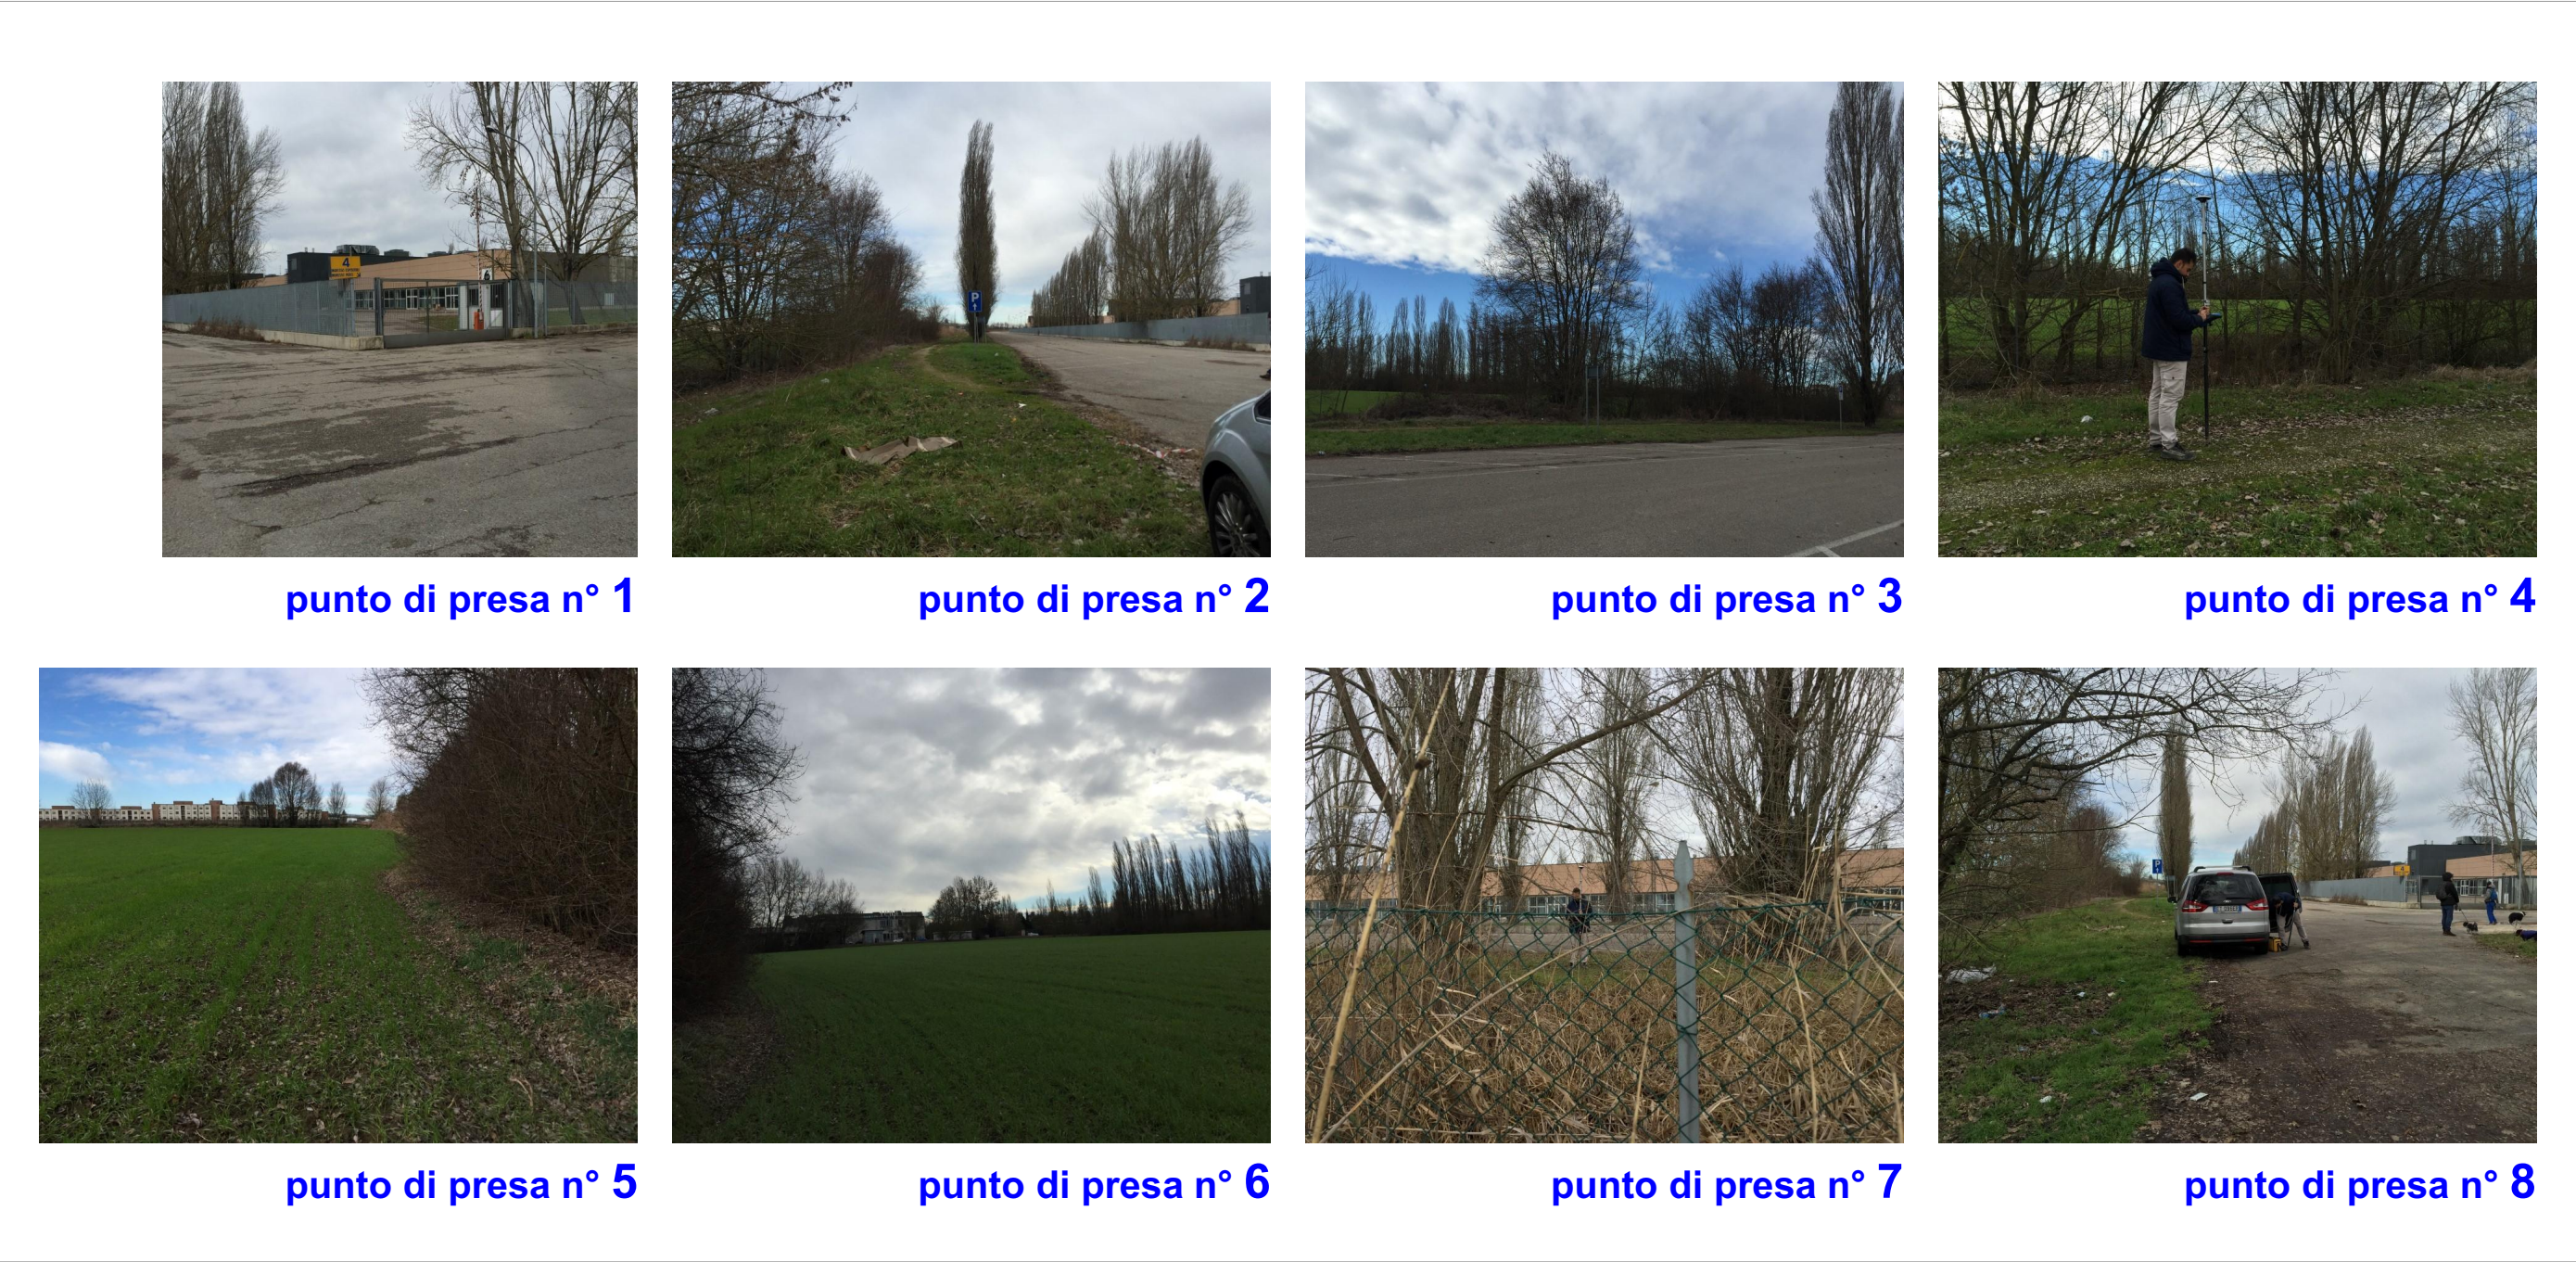

CHIODO
7,89 s.l.m.

punto di presa n° 9

punto di presa n° 10

punto di presa n° 11

punto di presa n° 12

punto di presa n° 13

punto di presa n° 14

punto di presa fuori mappa - Via Messidoro 1



Rilievo 1:1000

CAPOSALDO
8,438 s.l.m.

REGIONE EMILIA ROMAGNA - PROVINCIA DI FERRARA

PROGETTO DEFINITIVO

NUOVA SEDE DEL CENTRO UNIFICATO PER L'EMERGENZA DELLA PROTEZIONE CIVILE A FERRARA



1:1000, 1/2,57	EMISSIONE: 11/11/2017 REVISIONE: 1	OGGETTO : Analisi del Sito
IL TECNICO : 		DESCRIZ. : Rilievo Fotografico
		TAVOLA N° A-01.2

Il presente disegno non può essere riprodotto, né copiato né essere trasmesso a concorrenti o terze persone senza il nostro consenso. (Leggi vigenti sulla tutela delle opere dell'ingegno e sulle privative industriali)

