



A.1 QUALITA' ESTETICO FORMALE DELL'INTERVENTO


1. PANNELLI PREFABBRICATI CON FINITURE DI PREGIO DOGATE E CROMIE ALTERNATE E STUDIATE PER LE DIVERSE FUNZIONI (MAGAZZINI/UFFICI/SPOGLIATOI...)
2. MATERIALI INNOVATIVI E MODERNI, CAPACI DI FAR PERCEPIRE LA VITA DEL FABBRICATO DURANTE IL GIORNO E LA NOTTE ATTRAVERSO L'UTILIZZO DI PANNELLI ALVEOLARI IN POLICARBONATO A TAGLIO TERMICO

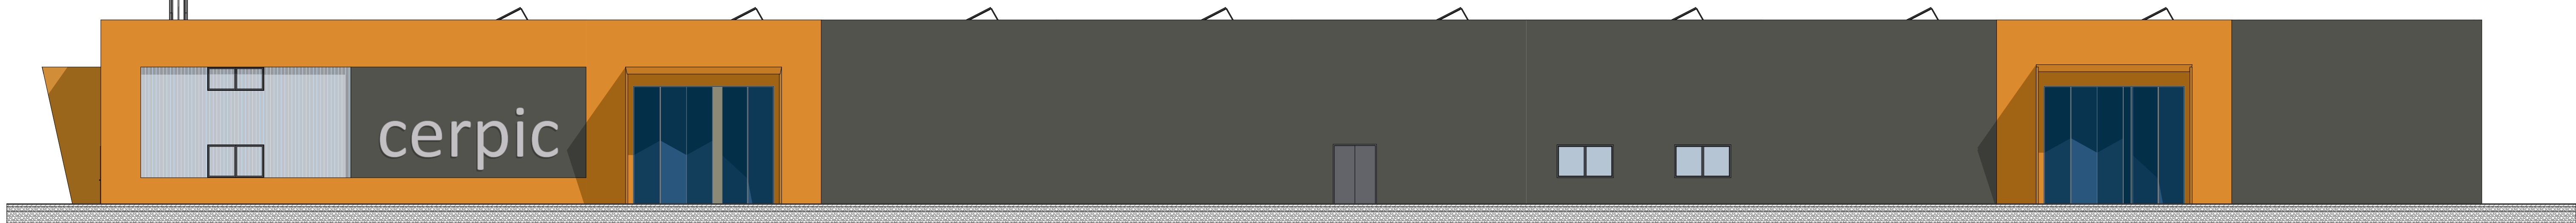


3. PAVIMENTAZIONE STRADALE DELLA CICLABILE CON TECNOLOGIE IN NANOPOLIMERI COLORATI, CAPACI DI IDENTIFICARE IL PERCORSO E AL CONTEMPO DI ESPLICITARE NELL'INTERVENTO PUBBLICO L'ATTENZIONE PER I TEMI DELLA SOSTENIBILITÀ, ECOLOGICITÀ E PERMEABILITÀ
4. STELE MONOLITICA CHE CARATTERIZZA L'INTERO INTERVENTO ATTRAVERSO UN ELEMENTO VERTICALE CHE SPICCA IN ELEVAZIONE E DEFINISCE IL CARATTERE E LA FUNZIONE DELL'INTERVENTO

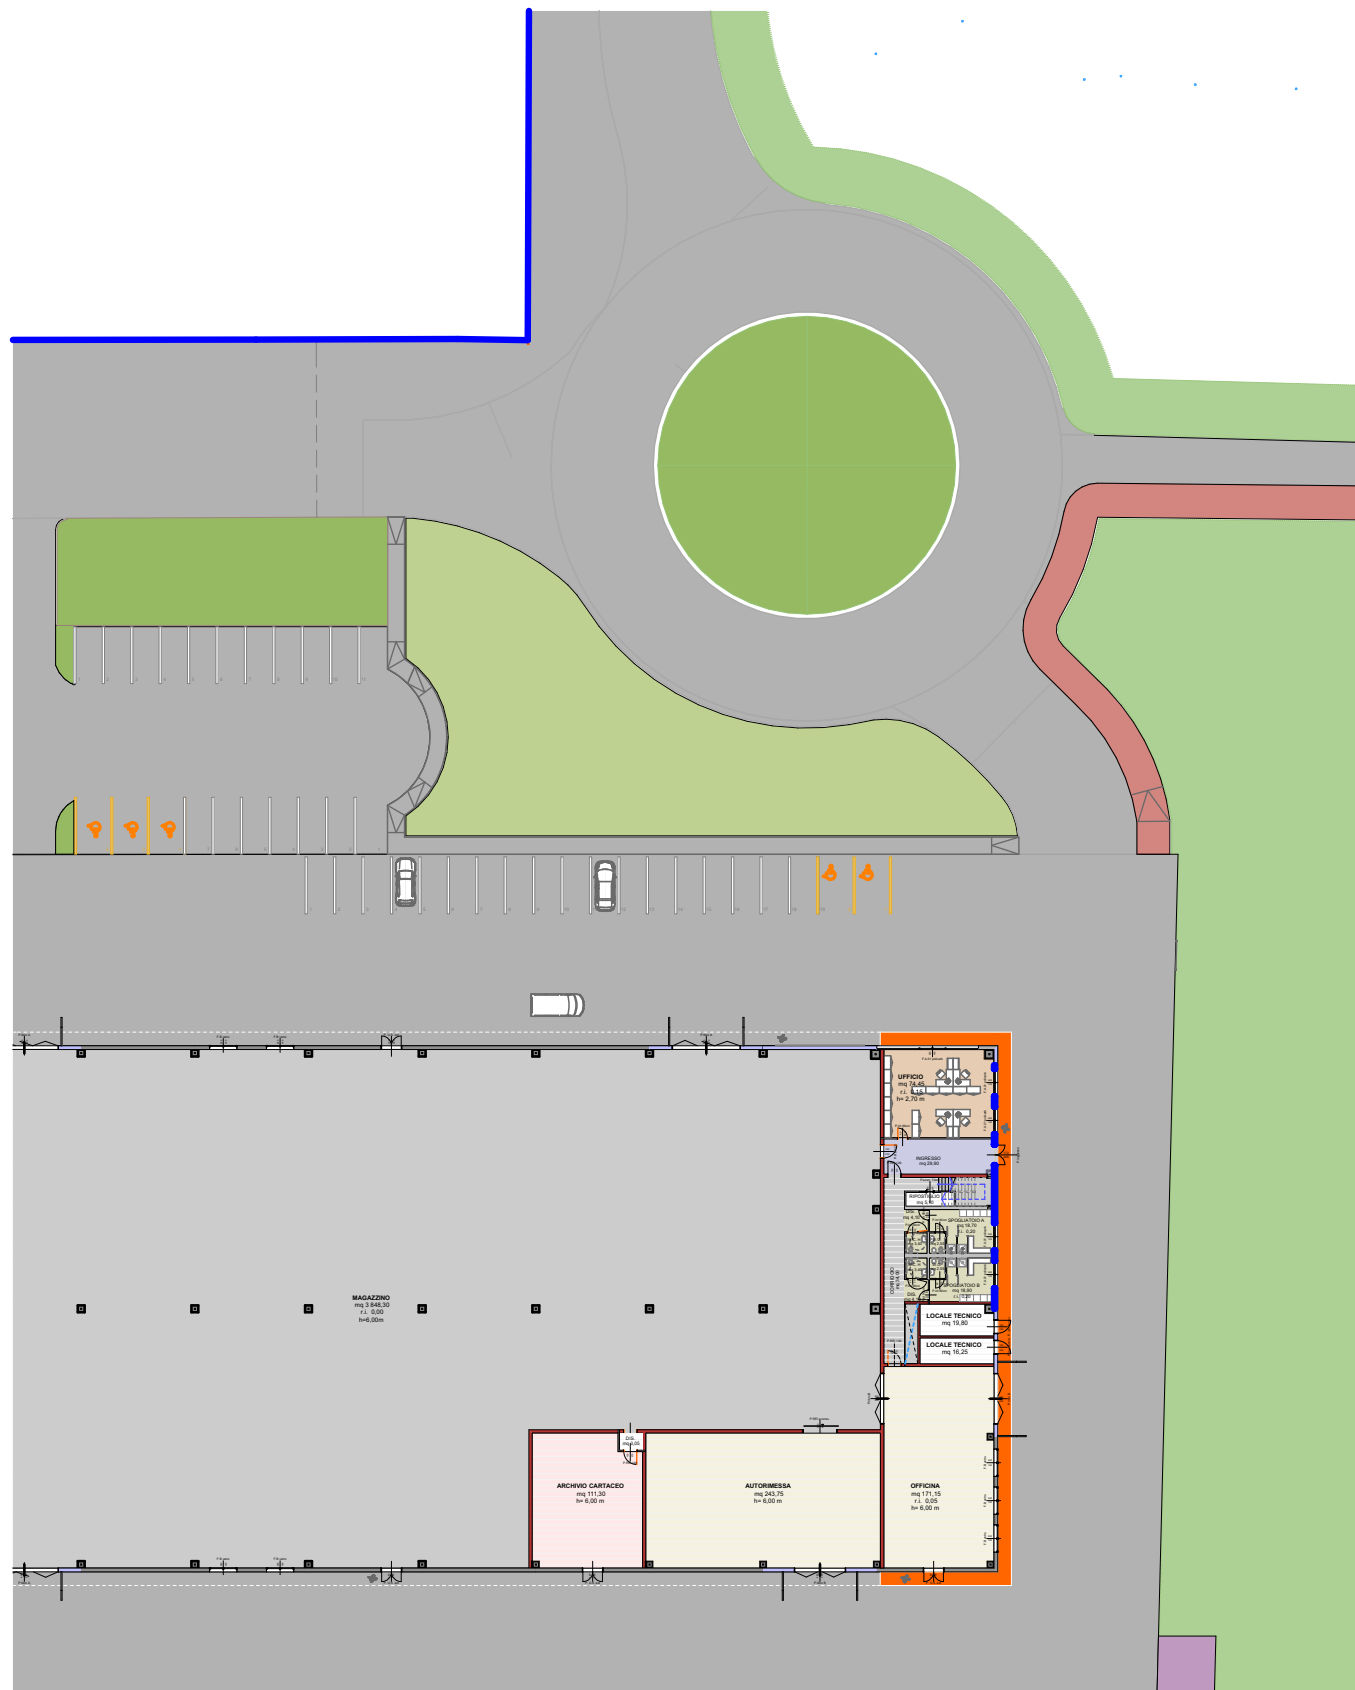

5. PENSILINE CHE DEFINISCONO IN MODO UNIVOCO GLI INGRESSI E AL CONTEMPO DETERMINANO UNA SCANSIONE VERTICALE CHE DA RITMO AL FRONTE DEL FABBRICATO

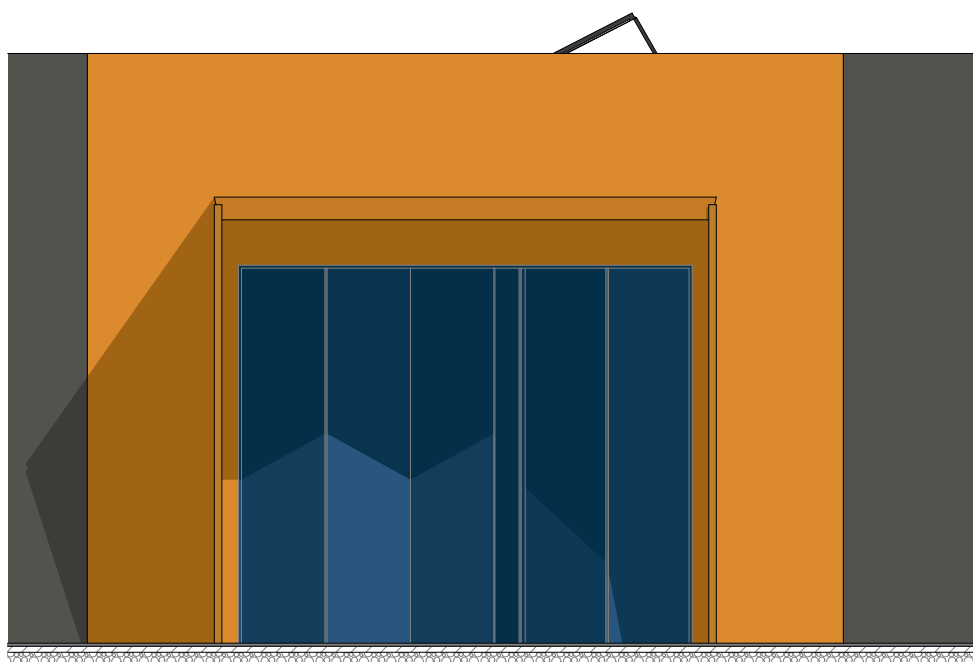

A.2 INSERIMENTO PAESAGGISTICO

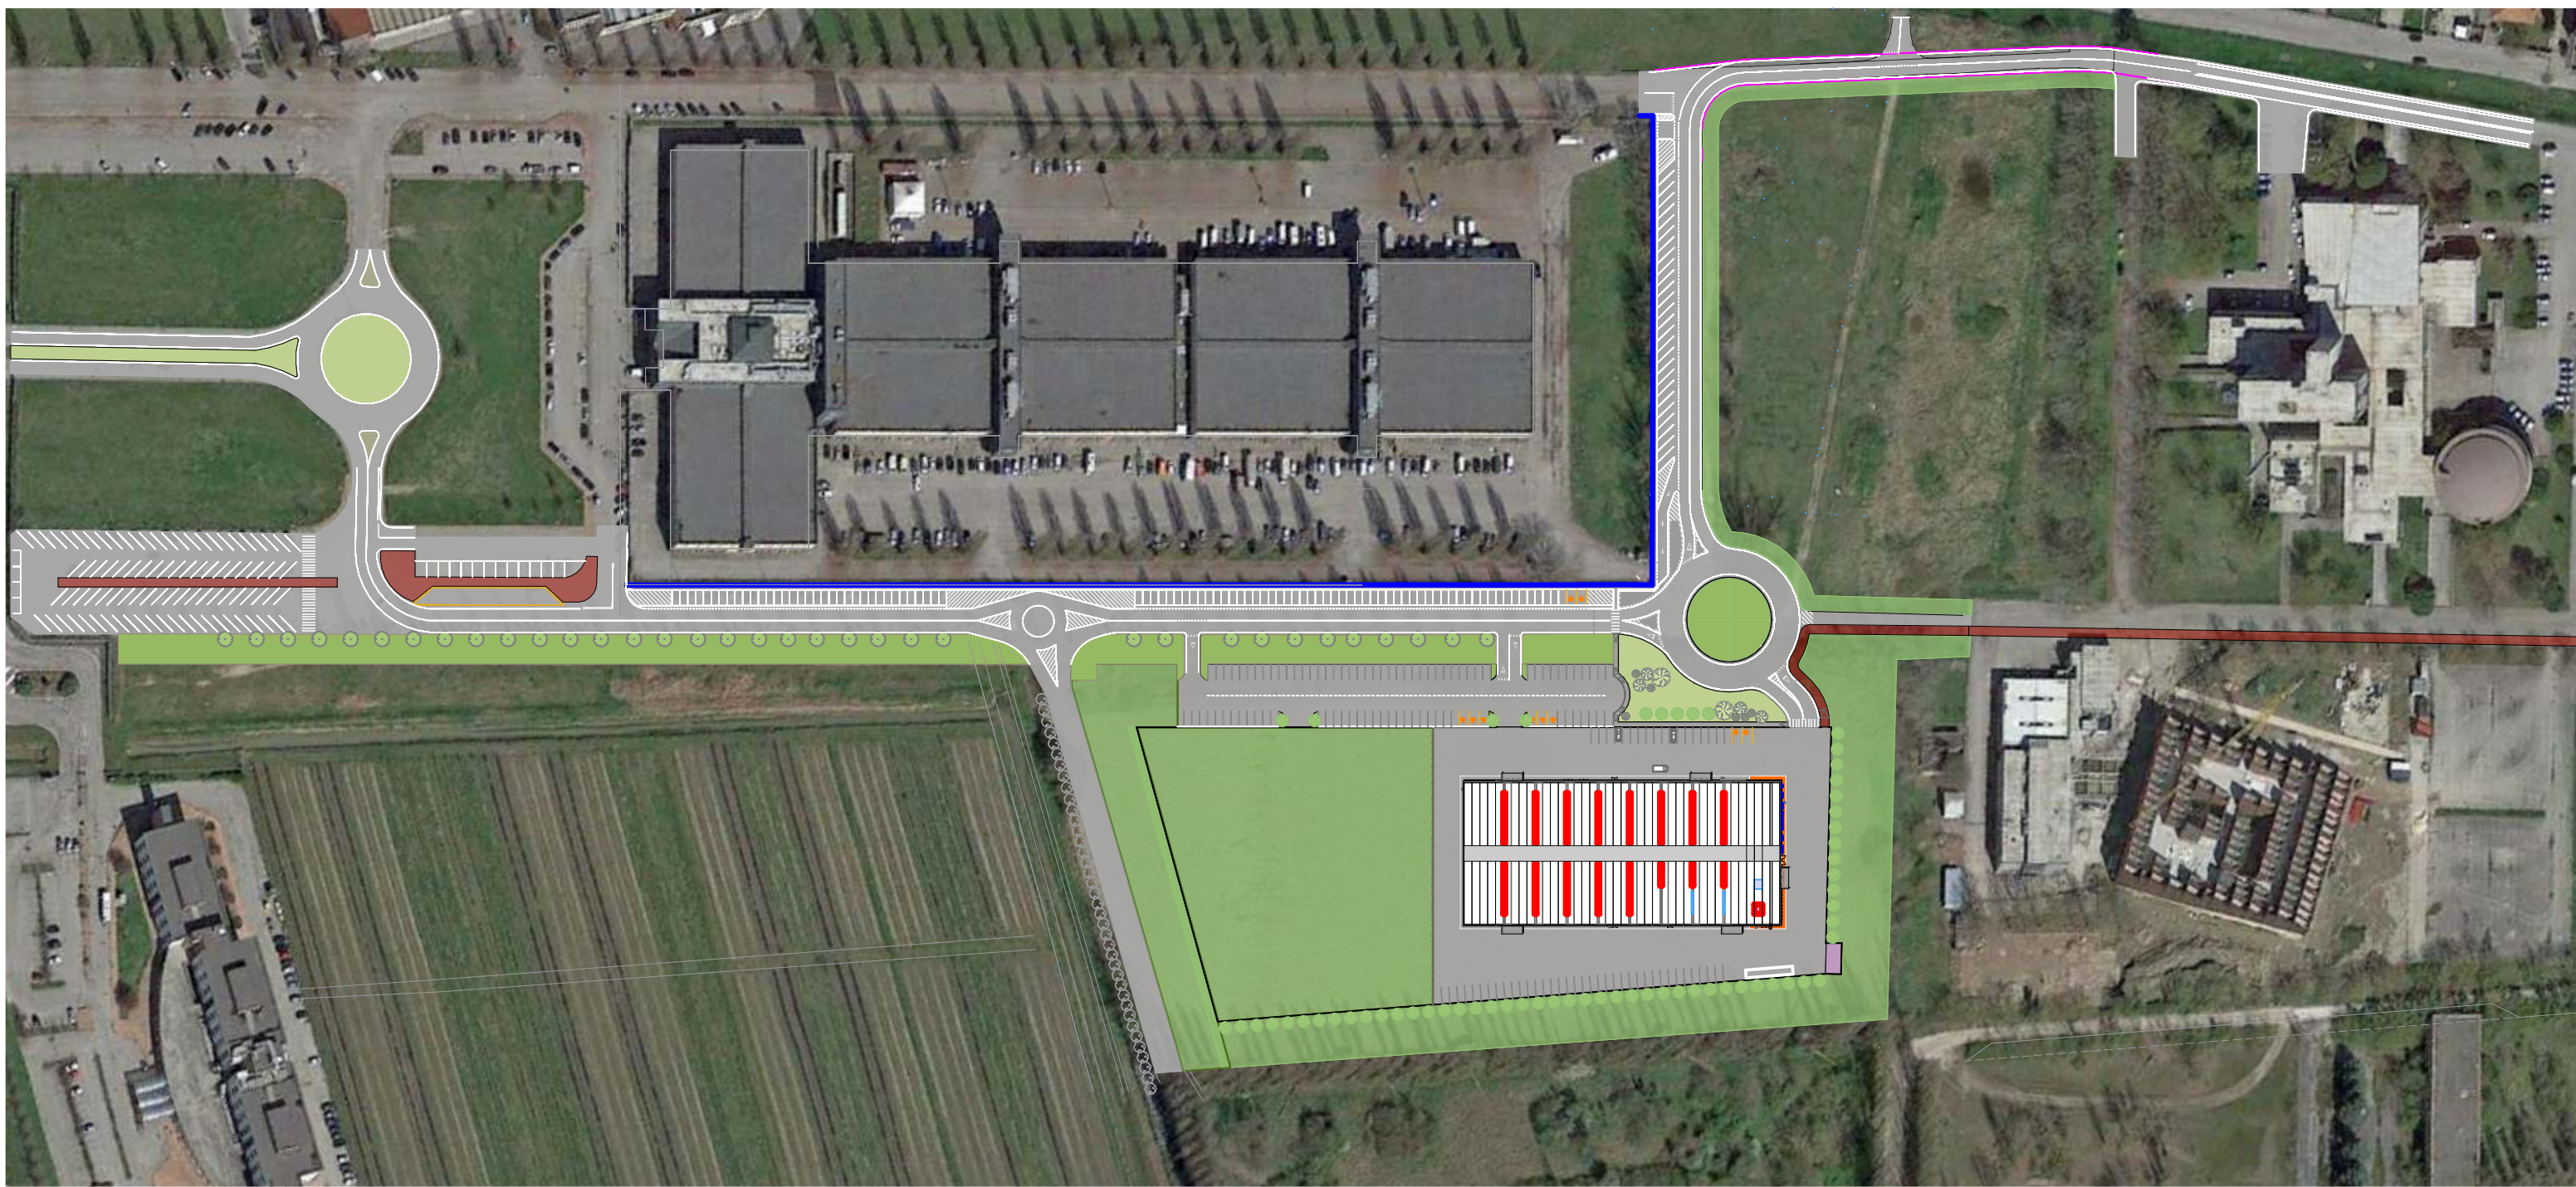

- A.2.1 LA CARATTERIZZAZIONE CROMATICA, MATERICA E PERCETTIVA DEGLI SPAZI IN FACCIATA
- A.2.2 L'INSERIMENTO DELL'EDIFICIO NEL PAESAGGIO DEFINENDO ALCUNI ELEMENTI CARATTERIZZANTI CHE SPICCANO:
 - LA STELE CHE NE DEFINISCE SUBITO LA FUNZIONE E DIVENTA IL FULCRO VISIVO SPICCANDO IN ALTEZZA
 - LA RIDEFINIZIONE NELLA ROTONDA DI UN ELEMENTO DI ARREDO URBANO FORTE E CARATTERISTICO CHE NE RAFFORZA IL SENSO PUBBLICO



REGIONE EMILIA ROMAGNA - PROVINCIA DI FERRARA		
PROGETTO DEFINITIVO		
NUOVA SEDE DEL CENTRO UNIFICATO PER L'EMERGENZA DELLA PROTEZIONE CIVILE A FERRARA		
1:136,85, 1:665,14, 1:100, 1:2000	EMISSIONE: 11/11/2017 REVISIONE: 1	OGGETTO: Analisi del Sito Rispondenza ai requisiti di bando - DESCRIZ. : Fabbricato
IL TECNICO : ARCHITETTO GIUSEPPE GERVASI 210		TAVOLA N° A-01.3
Il presente disegno non può essere riprodotto, né copiato né essere trasmesso a concorrenti o terze persone senza il nostro consenso. (Leggi vigenti sulla tutela delle opere dell'ingegno e sulle privative industriali)		
 ARCHILINEA GREEN PROJECTS		 IMPRESA GENERALE