


AMPLIAMENTO SUPERFICI

Superficie totale preliminare	3777.20 mq
incremento 25 % preliminare	944.30 mq
Superficie minima per aumento 25 % preliminare	4721.50 mq
Superficie totale Progetto Definitivo in Oggetto	4822.66 mq

Le Superfici totali del Progetto Definitivo in Oggetto risultano maggiori rispetto all’incremento del 25% della Superficie totale del Progetto Preliminare (ricavato dalla somma delle superfici indicate negli elaborati)



PROGETTO PRELIMINARE - scala 1:1000

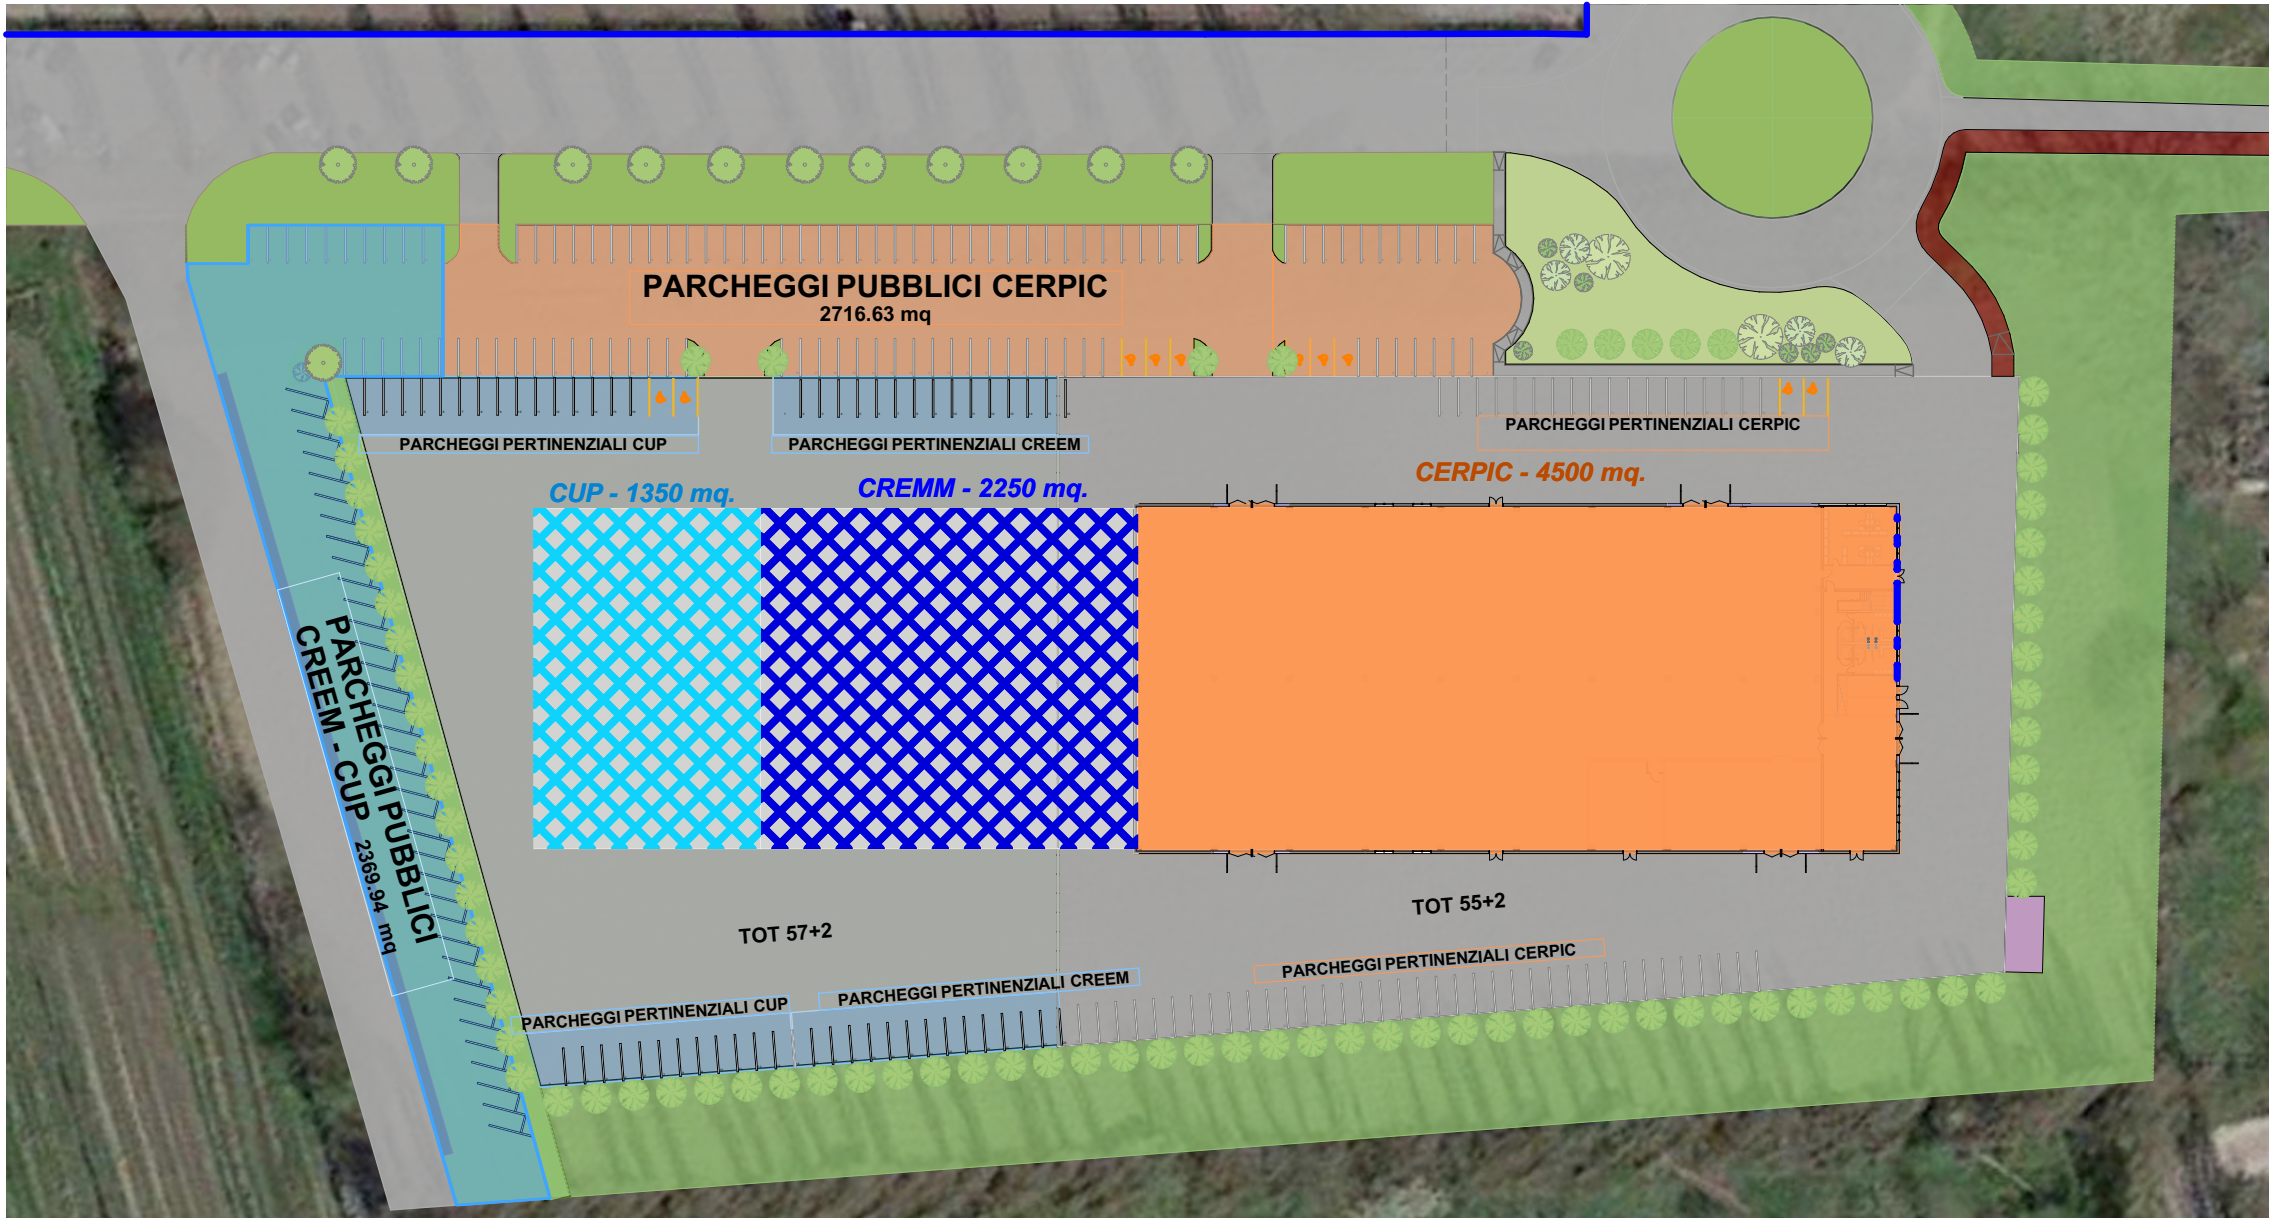

PROGETTO DEFINITIVO - scala 1:1000

REGIONE EMILIA ROMAGNA - PROVINCIA DI FERRARA

PROGETTO DEFINITIVO
NUOVA SEDE DEL CENTRO UNIFICATO PER L'EMERGENZA
DELLA PROTEZIONE CIVILE A FERRARA



1:1000	EMISSIONE: 11/11/2017 REVISIONE : 1	OGGETTO : Analisi del Sito Rispondenza ai requisiti di bando -
IL TECNICO : 		DESCRIZ. : Ampliamento delle superfici
		TAVOLA N° A-01.5
Il presente disegno non può essere riprodotto, né copiato né essere trasmesso a concorrenti o terze persone senza il nostro consenso. (Leggi vigenti sulla tutela delle opere dell'ingegno e sulle privative industriali)		
		