


0. Piano Terra - controsoffiti 1:200

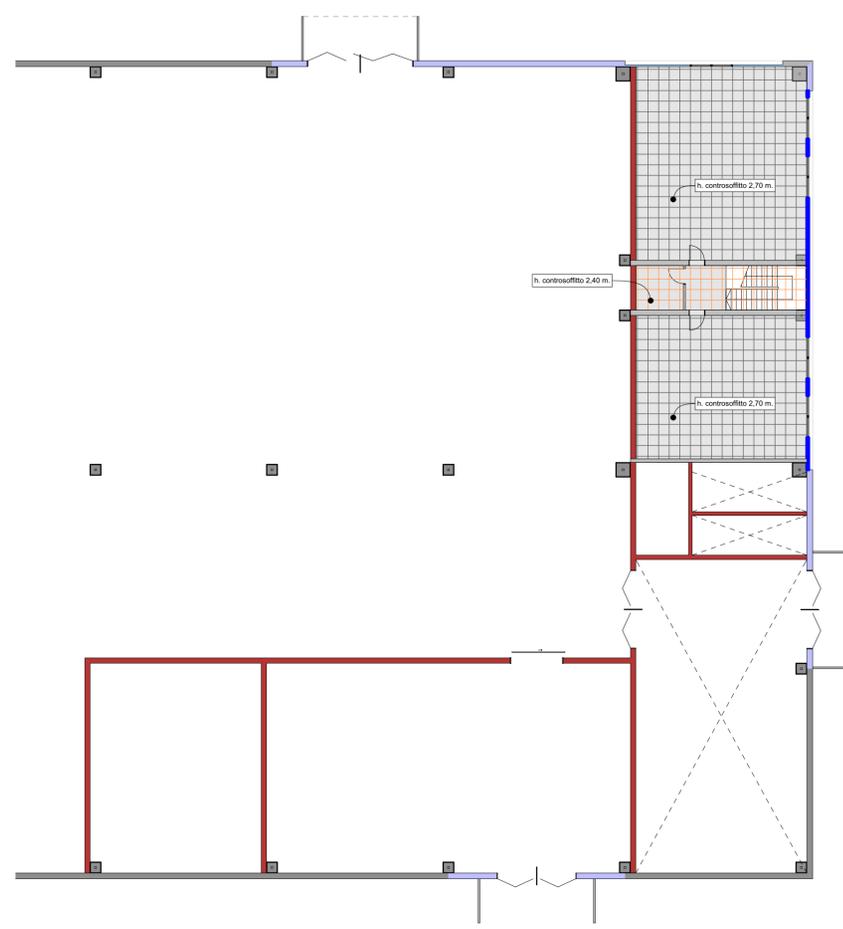


1. Piano Primo - controsoffiti 1:200

CONTROSOFFITTO

IPOTESI DI POSA DEI PANNELLI IN CARTONGESSO

DETTAGLIO DI UN CONTROSOFFITTO IN PANNELLI MODULARI

- CONTROSOFFITTO A QUADROTTI quota da pav. **280cm**
- CONTROSOFFITTO A QUADROTTI quota da pav. **270cm**
- CONTROSOFFITTO quota da pav. **240cm**

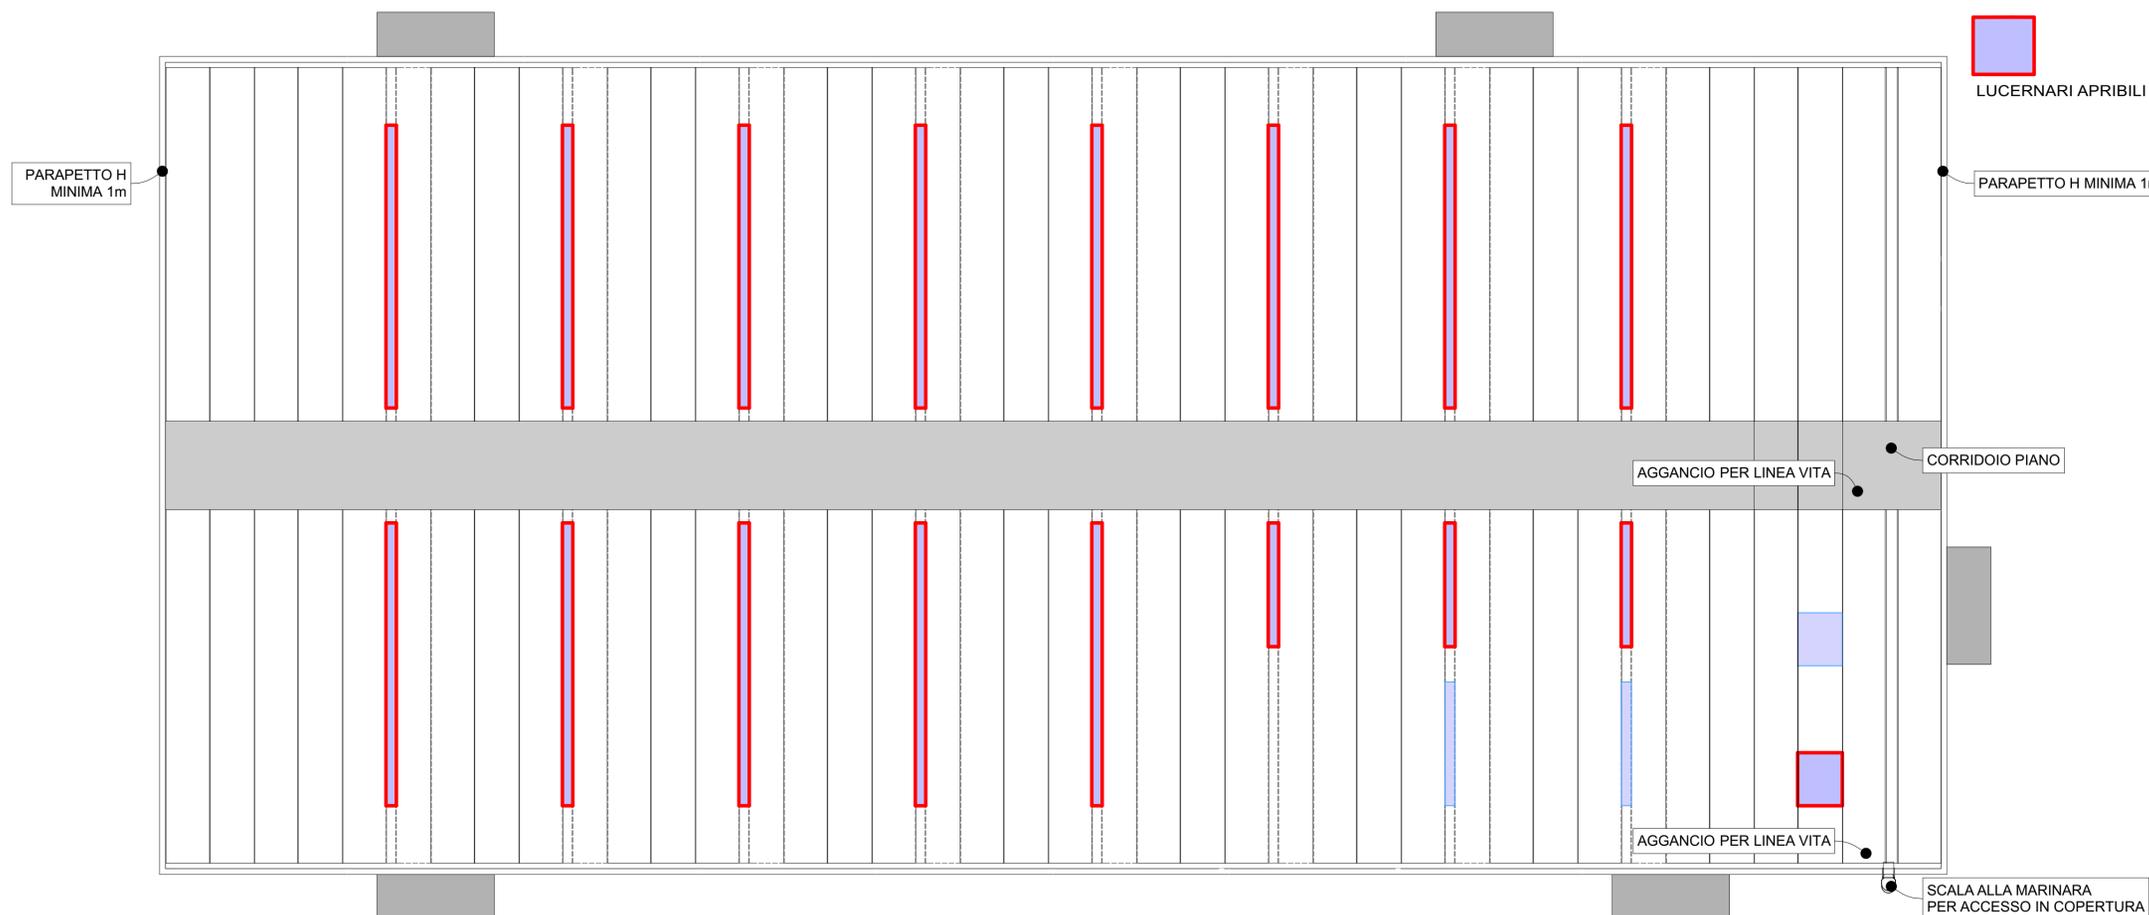

2. Piano Copertura 1:200

REGIONE EMILIA ROMAGNA - PROVINCIA DI FERRARA

PROGETTO DEFINITIVO

NUOVA SEDE DEL CENTRO UNIFICATO PER L'EMERGENZA DELLA PROTEZIONE CIVILE A FERRARA

| | | |
|-------------|--|--|
| 1:200 | EMMISSIONE: 11/11/2017 REVISIONE: 1 | OGGETTO: Progetto Architettonico |
| IL TECNICO: | | DESCRIZ.: Coperture e controsoffiti |
| | | TAVOLA N° A-02.7 |

Il presente disegno non può essere riprodotto, né copiato né essere trasmesso a concorrenti o terze persone senza il nostro consenso. (Leggi vigenti sulla tutela delle opere dell'ingegno e sulle privative industriali)