



NORD - EST

1:100

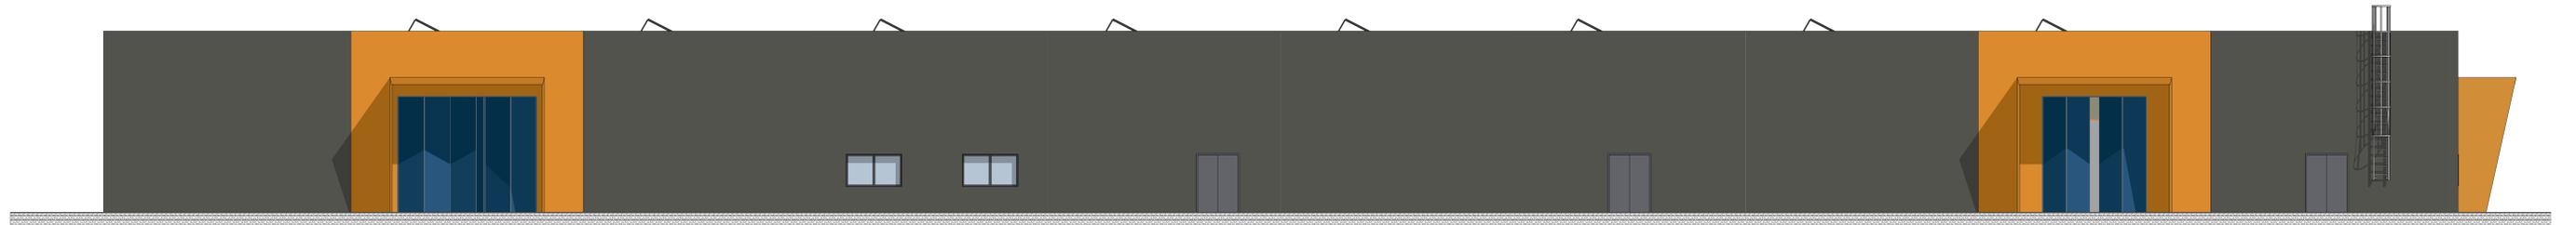

SUD - OVEST


1:100

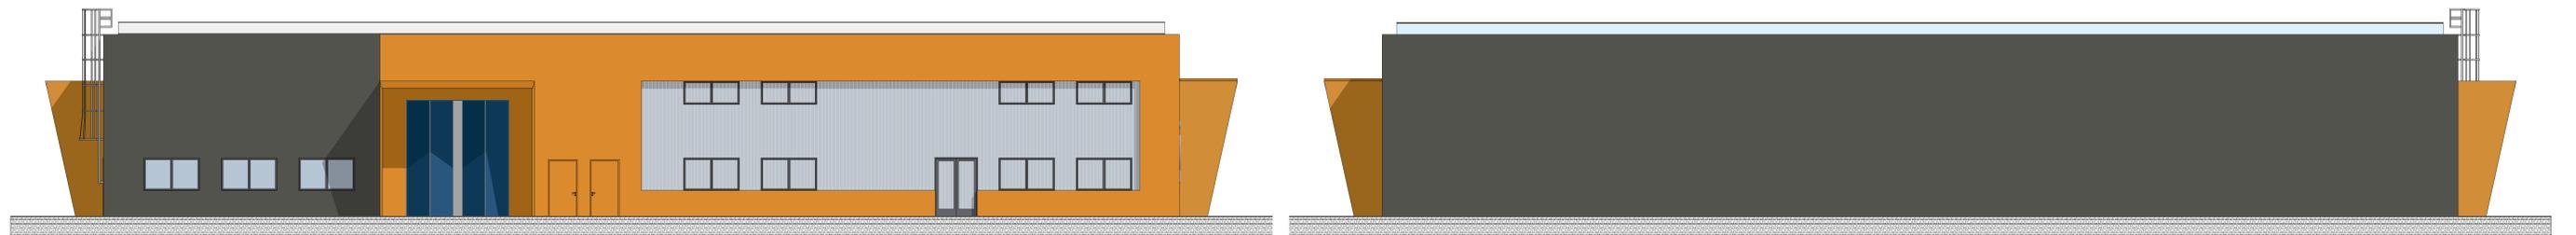

SUD - EST


1:100 NORD - OVEST

1:100

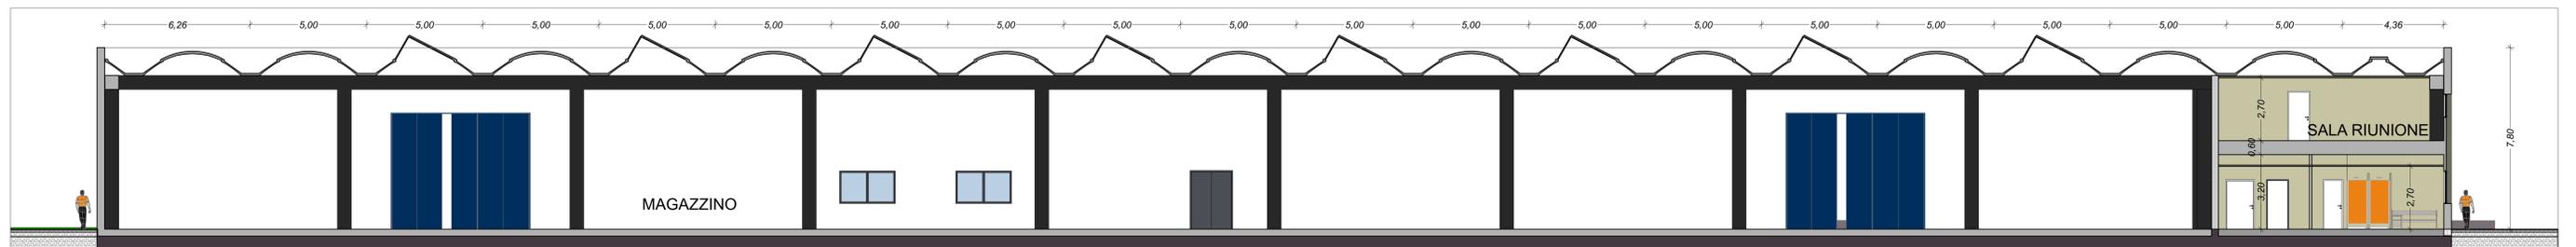

SEZ. A

1:100

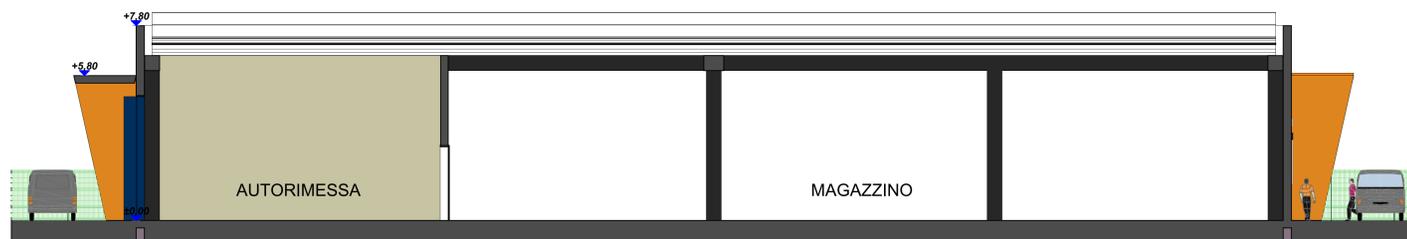


SEZ. B

1:100



SEZ. C

1:100

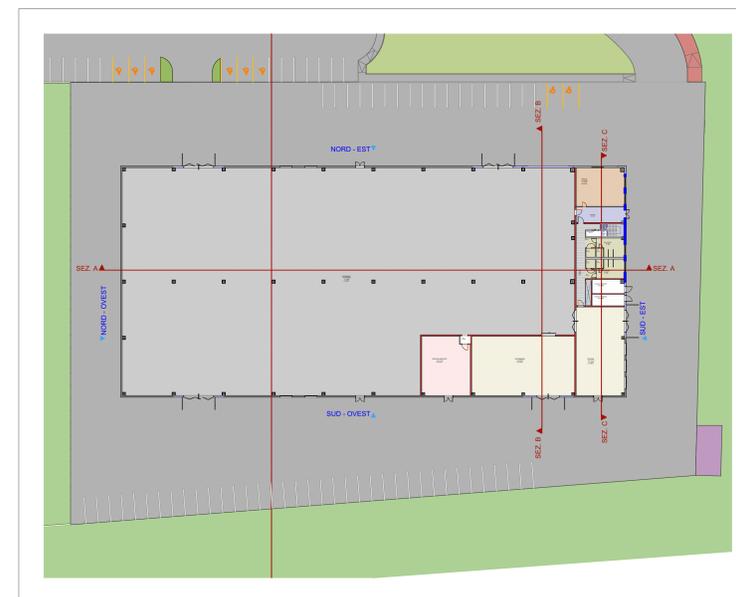

0.

Planimetria

1:500

REGIONE EMILIA ROMAGNA - PROVINCIA DI FERRARA

PROGETTO DEFINITIVO

NUOVA SEDE DEL CENTRO UNIFICATO PER L'EMERGENZA DELLA PROTEZIONE CIVILE A FERRARA

1:100, 1:500	EMMISSIONE: 11/11/2017	OGGETTO: Progetto Architettonico
IL TECNICO:	REVISIONE: 1	DESCRIZIONE: Prospetti e Sezioni
<p>CONSERVATORI • ORDINE DEGLI ARCHITETTI GIUSEPPE GERVASI 210</p>		

Il presente disegno non può essere riprodotto, né copiato, né essere espresso o concorrente in forza personale senza il nostro consenso. I diritti sono riservati e sono espressamente riservati.

ARCHILINEA GREEN PROJECTS

ti IMPRESA GENERALE