




REGIONE EMILIA ROMAGNA - PROVINCIA DI FERRARA

PROGETTO DEFINITIVO
NUOVA SEDE DEL CENTRO UNIFICATO PER L'EMERGENZA
DELLA PROTEZIONE CIVILE A FERRARA

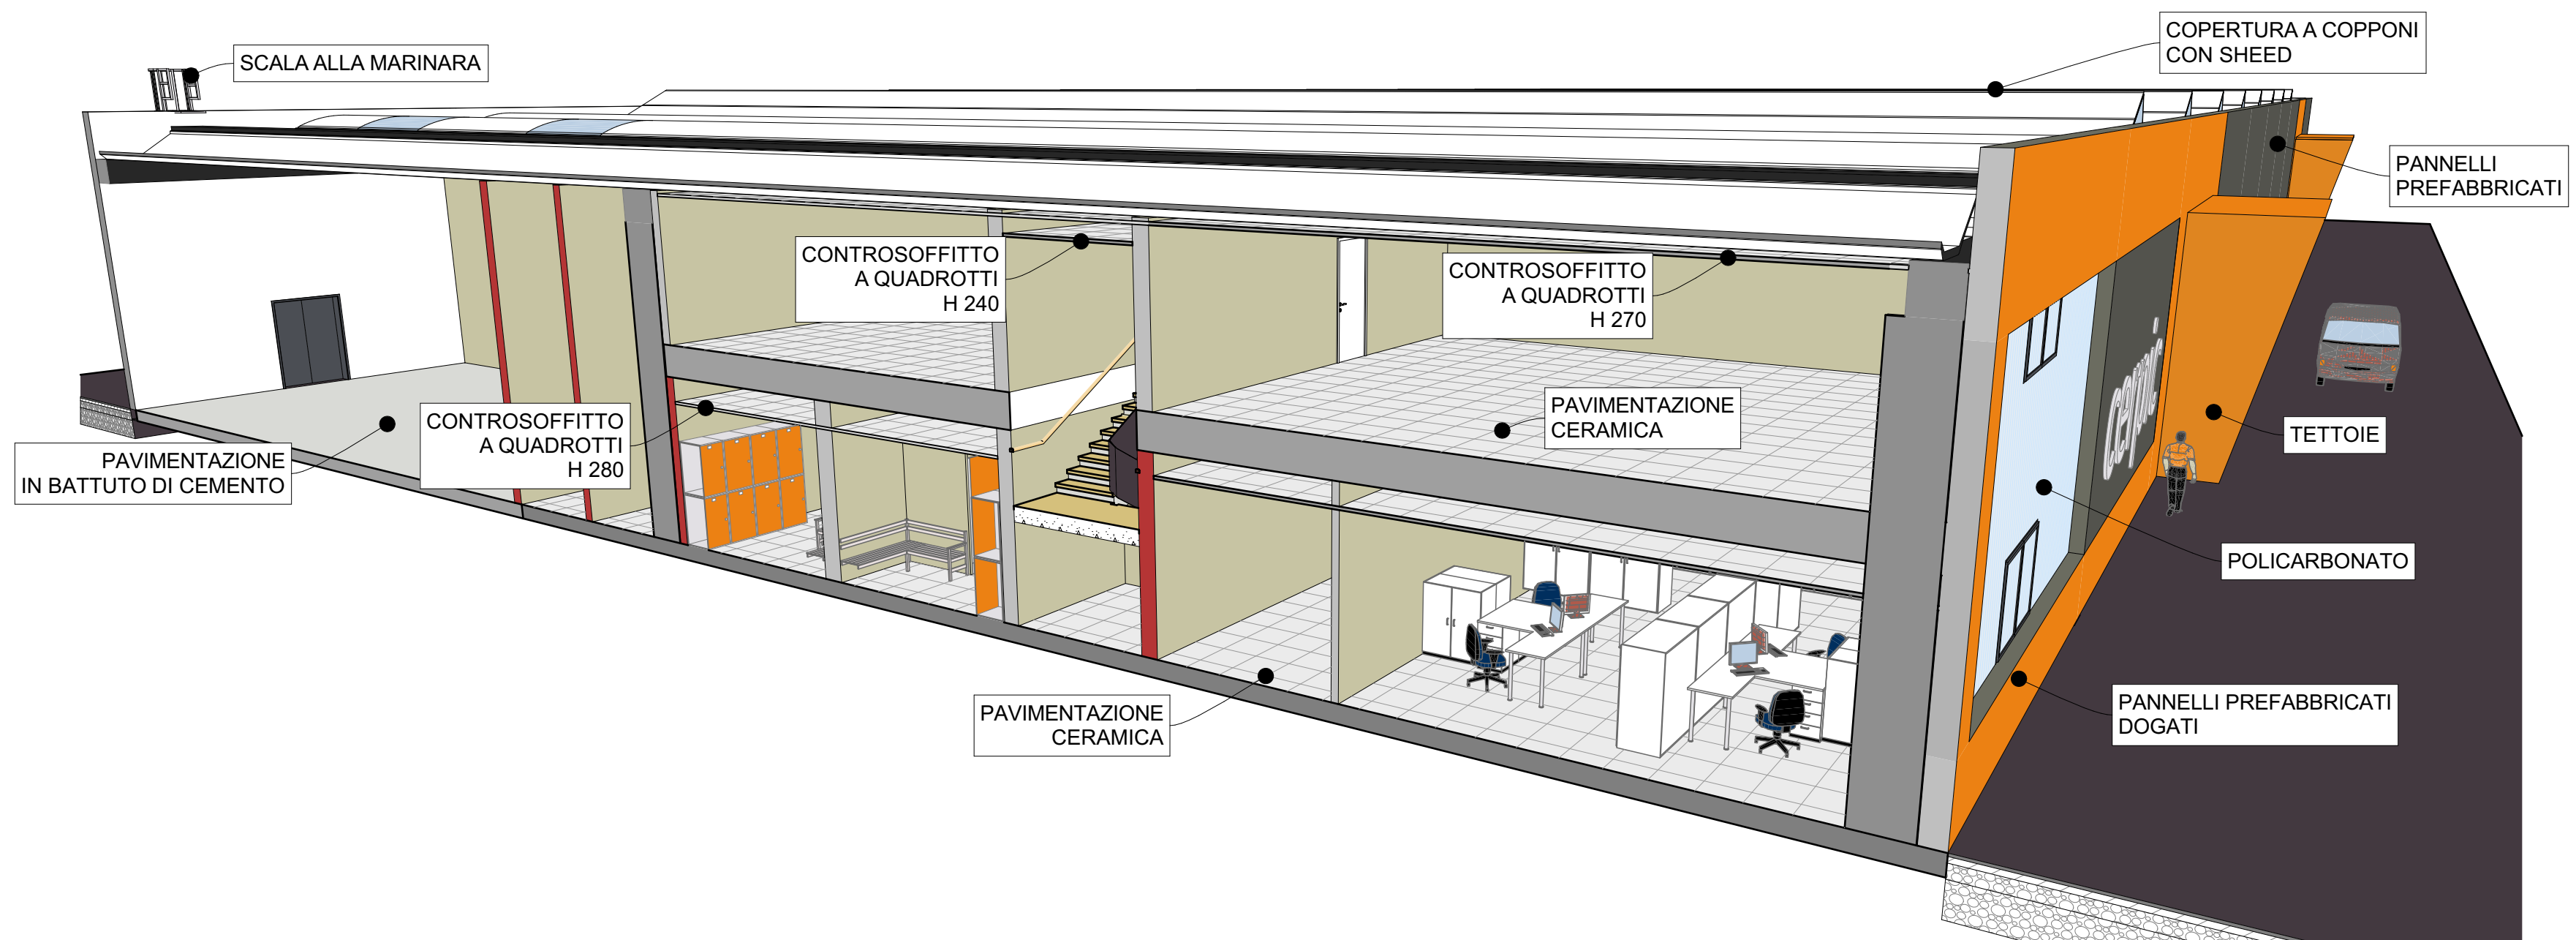

02/03/2016 SCALA: OGGETTO : Particolari architettonici

IL TECNICO : DESCRIZ. : Viste tridimensionali

TAVOLA N° **A-03.1**

Il presente disegno non può essere riprodotto, né copiato né essere trasmesso a concorrenti o terze persone senza il nostro consenso.
 (Leggi vigenti sulla tutela delle opere dell'ingegno e sulle privative industriali)

ARCHILINEA
 GREEN PROJECTS

IMPRESA GENERALE