


NOTA ILLUMINAZIONE:
IL POSIZIONAMENTO DEI CORPI ILLUMINANTI DOVRÀ ESSERE MANTENUTO COME RAPPRESENTATO
NELLELABORATO PER GARANTIRE I LIVELLI DI ILLUMINAMENTO RICHIESTI DALLA NORMA VIGENTE

PARTICOLARE RIVELATORI DI PRESENZA


PARTICOLARE SCHEMA FUNZIONALE

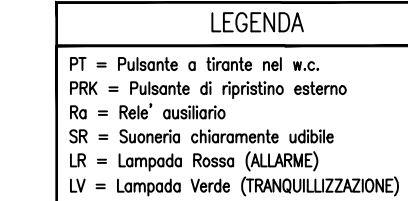

NOTA ELETTRICO A SERVIZIO DEL MECCANICO:
PER LE ALIMENTAZIONI A SERVIZIO DEL MECCANICO VEDERE TAVOLA M-01 DEDICATA AGLI IMPIANTI
TECNOLOGICI

REGIONE EMILIA ROMAGNA - PROVINCIA DI FERRARA

PROGETTO DEFINITIVO
NUOVA SEDE DEL CENTRO UNIFICATO PER L'EMERGENZA
DELLA PROTEZIONE CIVILE A FERRARA

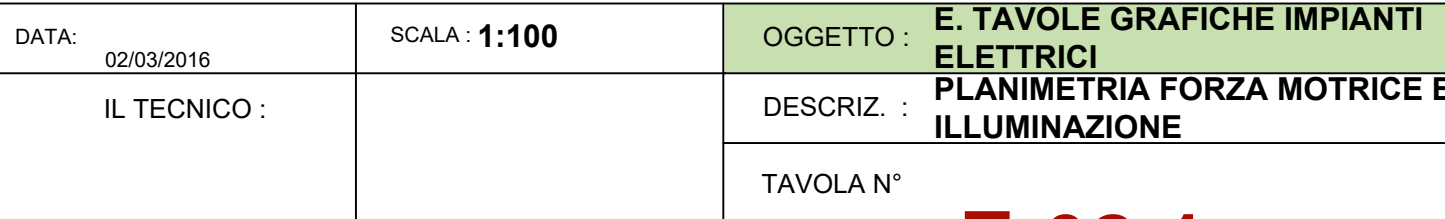

Il presente disegno non può essere riprodotto, né copiato né essere trasmesso a concorrenti o terze persone senza il nostro consenso (Leoni visibili sulla tutela delle opere dell'ingegno e sulle creative industriali)

