


UTENZE: 6 NEGOZI +
14 ALLOGGI

UTENZA: 1 RESIDENZA SANITARIA
ASSISTENZIALE

UTENZE: 2 NEGOZI +
1 RISTORANTE

UTENZA: 1 CENTRO MEDICALE

UTENZE: 2 NEGOZI +
14 ALLOGGI

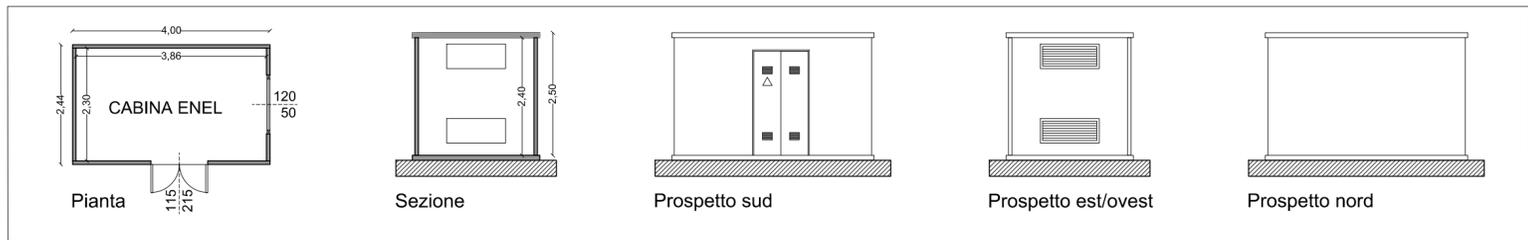

CABINA ENEL - BOX UE

scala 1:100

| | | |
|------------------------|--|-----------------------|
| Comune: | FERRARA | Tav. n°: 11 |
| Oggetto: | VARIANTE AL PIANO PARTICOLAREGGIATO DI INIZIATIVA PRIVATA APPROVATO CON DELIBERAZIONE N° G.C.N. 2013/ 342 IN DATA 18/ 06/ 2013, P.G. 2013/ 50135 | |
| Zona dell'intervento: | VIA COMACCHIO, 711 - COCOMARO DI CONA, 44123 FERRARA (FE) | |
| Proprietà: | GAMBALE IMMOBILIARE s.r.l. Corso Italia, 538 - 44043 Mirabello (FE) | |
| Committente: | CONSORZIO POLYART IMPRESE Via XXIV Maggio, 36/ E - 24128 Bergamo (BG) | |
| Progettista: | STUDIO A4+ - Arch. ENRICO PUGGIOLI Via Darsena, 67 - 44122 Ferrara (FE) Tel. 0532-760836 Fax 0532-711297 E-mail enricopuggioli@yahoo.it | |
| Collaboratori: | Arch. Giovanni Maqri Dott. Arch. Mascia Migliari | |
| Stato: | PROGETTO | |
| Elaborato: | PROGETTO RETE ENERGIA ELETTRICA | |
| Scala: | 1:1000 | |
| Data: | 20.07.2017 | |
| Aggiornamento: | 01 | |
| Data aggiornamento: | 25.10.2017 | |
| Livello Progettazione: | DEFINITIVO | |
| Variante N.: | 01 | |