



Sezione 1

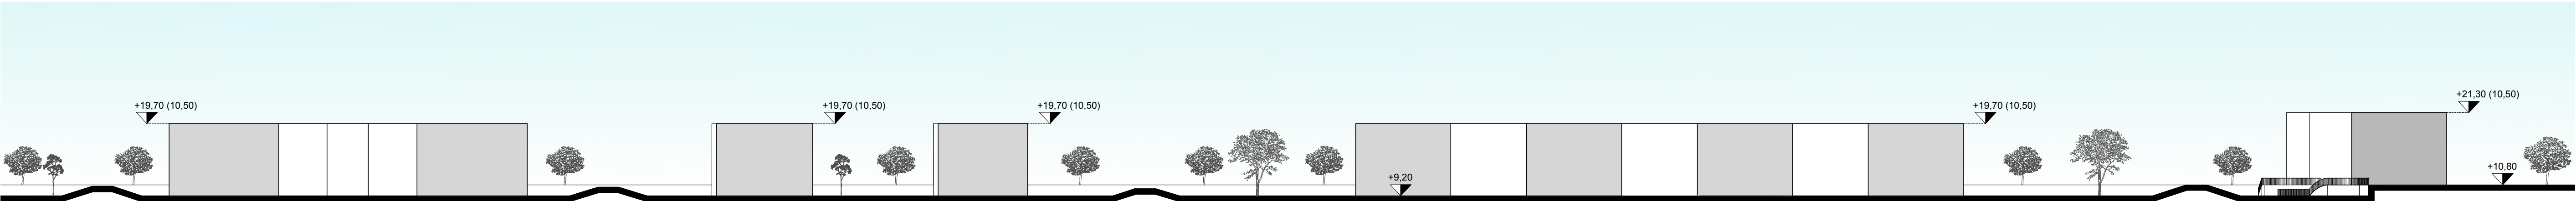


Sezione 2




Sezione 3

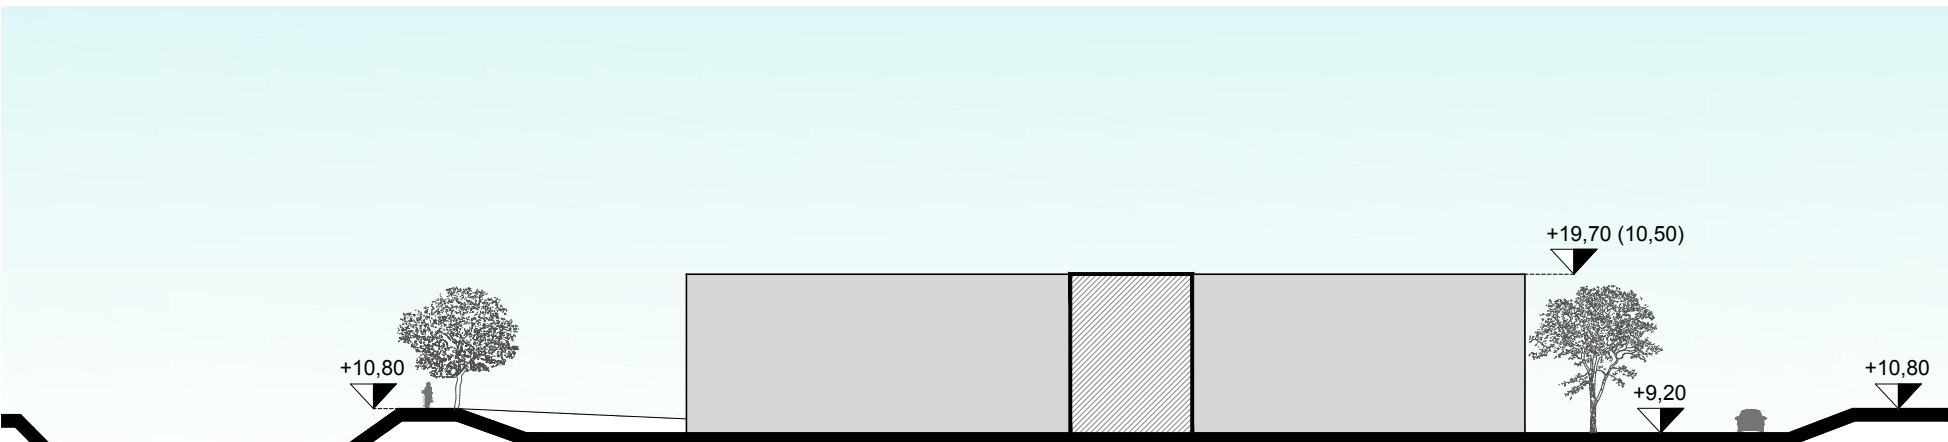



Sezione 4

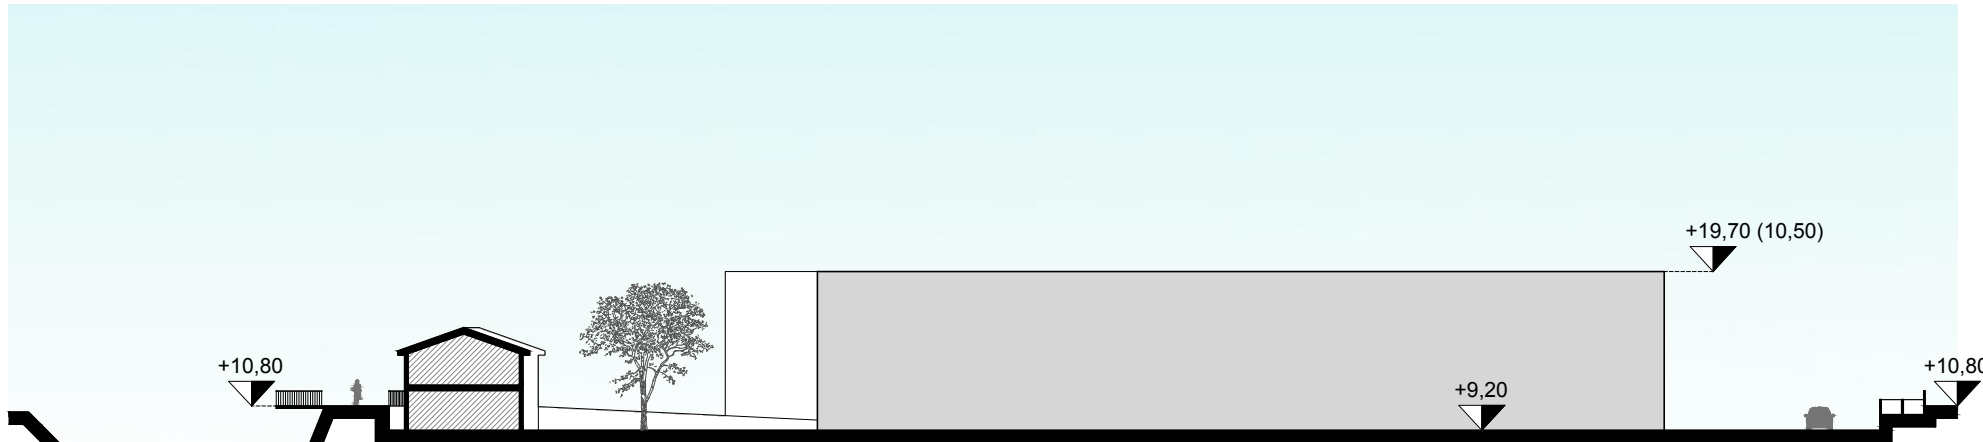

Sezione 5

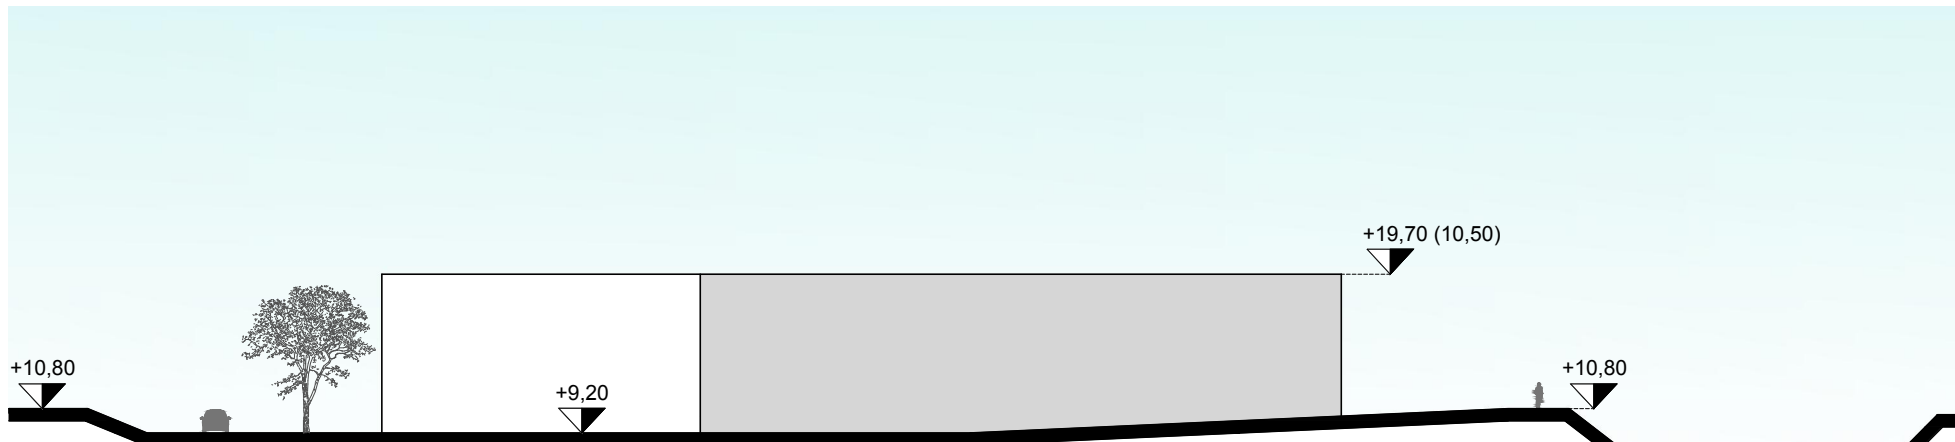

Sezione 6

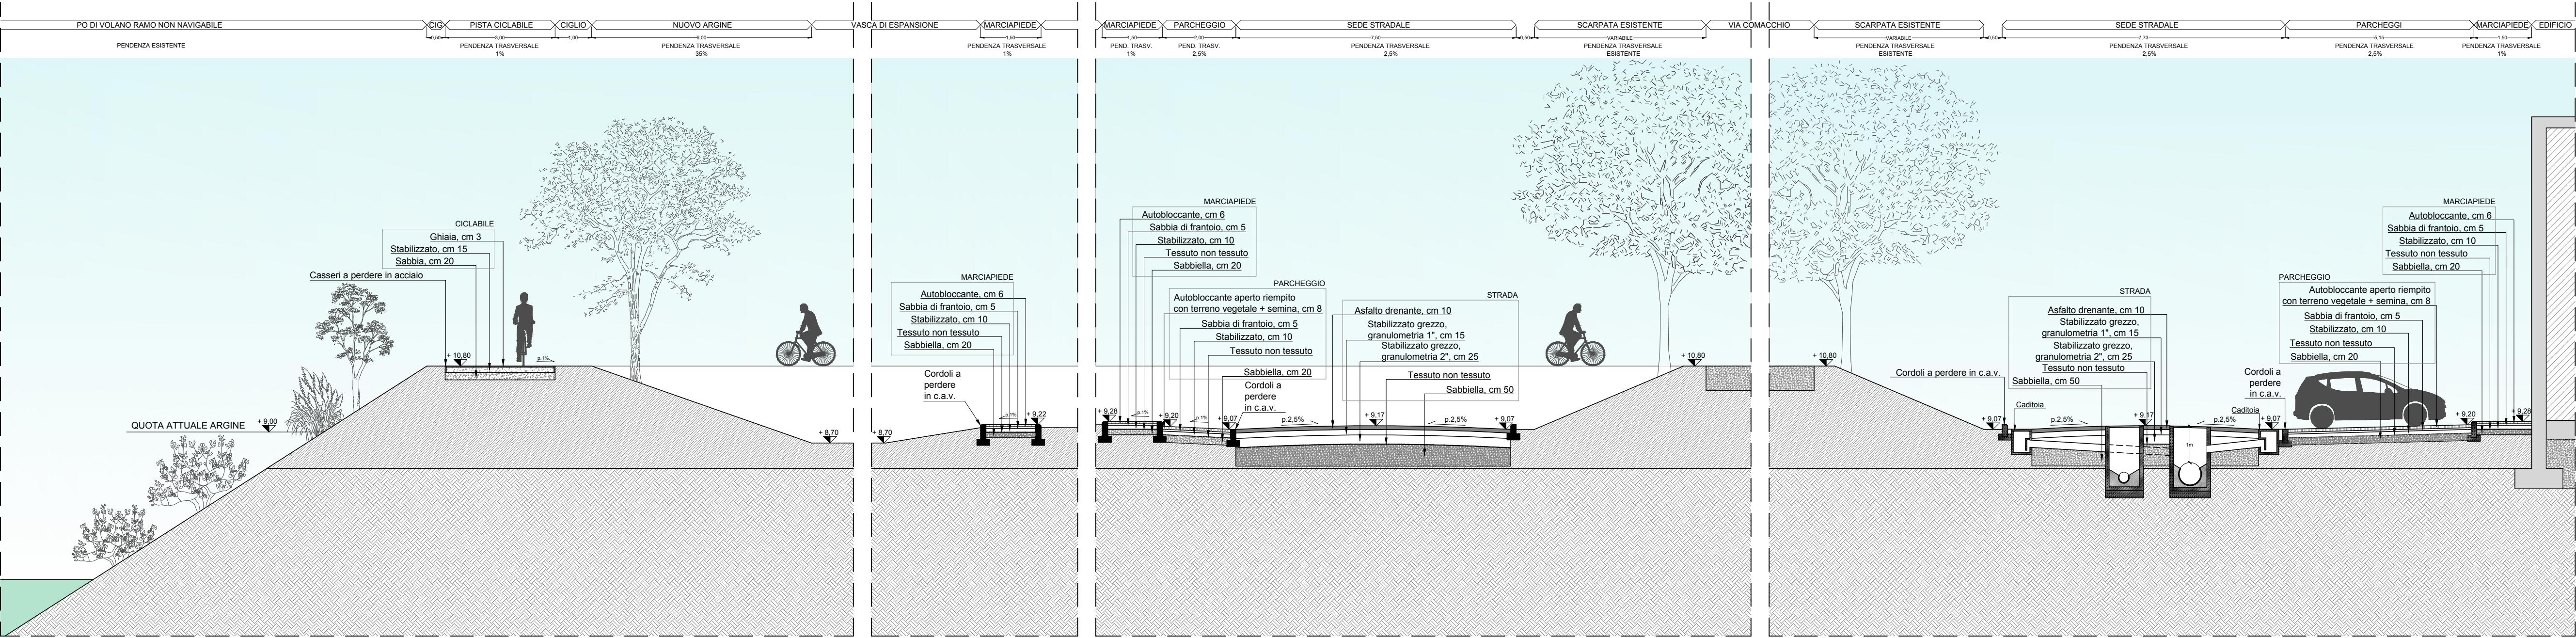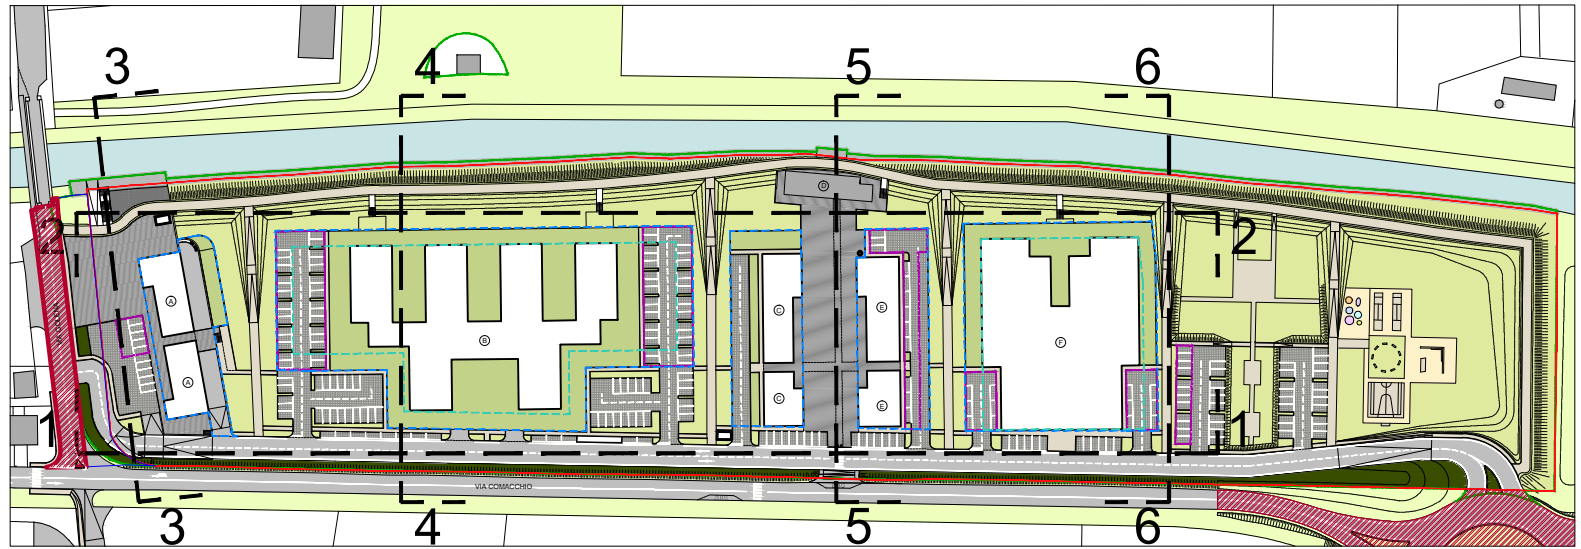

Comune:	FERRARA	Tav. n°: 07
Oggetto:	VARIANTE AL PIANO PARTICOLAREGGIATO DI INIZIATIVA PRIVATA APPROVATO CON DELIBERAZIONE N° G.C.N. 2013/ 342 IN DATA 18/ 06/ 2013, P.G. 2013/ 50135	
Zona dell'intervento:	VIA COMACCHIO, 711 - COCOMARO DI CONA, 44125 FERRARA (FE)	
Proprietà:	GAMBALE IMMOBILIARE s.r.l. Corso Italia, 538 - 44043 Mirabello (FE)	
Committente:	CONSORZIO POLYART IMPRESE Via XXIV Maggio, 36/ E - 24128 Bergamo (BG)	
Progettista:	STUDIO A4+ - Arch. ENRICO PUAGGIOLI Via Darsena, 67 - 44122 Ferrara (FE) Tel. 0532-760836 Fax 0532-711297 E-mail enricopuaggioli@yahoo.it	
Collaboratori:	Arch. Giovanni Magri Dott. Arch. Mascia Migliari	
Stato:	PROGETTO	
Elaborato:	PROFILI E SEZIONI	
Scala:	1:100 - 1:500	
Data:	20.07.2017	
Aggiornamento:	01	
Data aggiornamento:	25.10.2017	
Livello Progettazione:	DEFINITIVO	
Varianti N.:	01	