


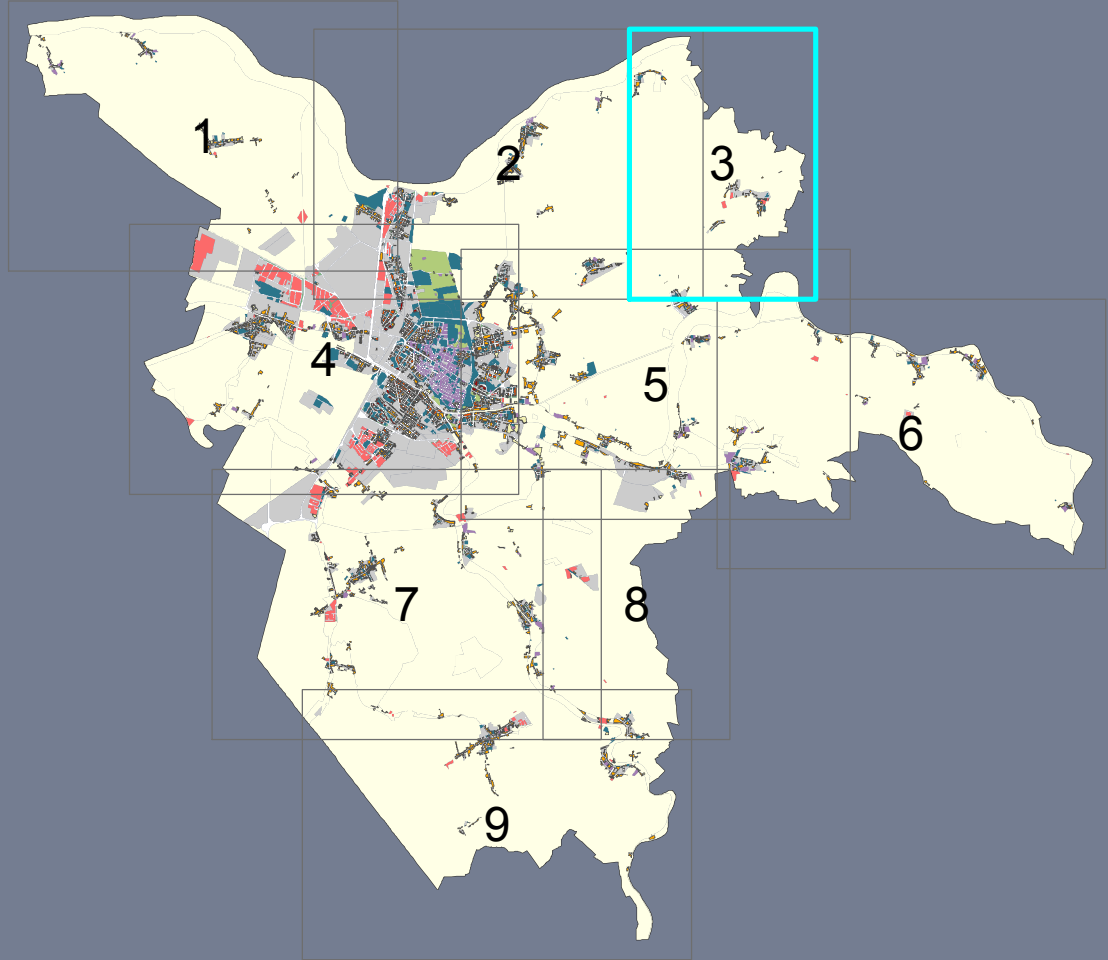

sindaco	Tiziano Tagliani
assessore all'urbanistica ed edilizia	Roberta Fusari
direttore tecnico	Fulvio Rossi
responsabile ufficio di piano	Antonio Barillari

NORME URBANISTICHE	
Regole specifiche per i luoghi	tav. 2.3
Altezze degli edifici	scala 1:10000
adozione	
approvazione	
Variante RUE	PG ----- del -----
	PG ----- del -----

art. 101 NTA	
1.1 - insediamenti storici	ISP
1.2 - 8 piani	8
1.3 - 5 piani	5
1.4 - 3 piani	3
1.5 - 2 piani	2
1.6 - orti e giardini urbani	0
2 - sistema insediativo della produzione	---
3 - territorio rurale	2
4.1 - aree per infrastrutture e attrezzature spazi collettivi	---
4.2 - aree di mitigazione e compensazione ambientale	0
5 - aree soggette a Poc	POC
viabilità e corsi d'acqua nel territorio urbano	
art. 119.3 NTA rispetto aeroporti	
aeroporto San Luca	
aeroporto di progetto	

art. 130 NTA	
PUA vigente	
PSA	

