

sindaco: Tiziano Tagliani
 assessore all'urbanistica ed edilizia: Roberta Fusari
 direttore tecnico: Fulvio Rossi
 responsabile ufficio di piano: Antonio Barillari

NORME URBANISTICHE
Sintesi per il territorio urbano Tav. 4a.10
 scala 1:5000

Variazione RUE PG del del PG del del


- art.105 NTA
- 1.1 - nuclei storici NST
 - 1.2 - insediamenti prevalentemente residenziali RES
 - fronti commerciali
 - 1.3 - centralità urbane CUR
 - 1.4 - orti e giardini urbani OGU
 - 2.1 - aree prevalentemente terziarie TER
 - 2.2 - aree prevalentemente artigianali con alloggi aziendali ART
 - 2.3 - aree produttive PRO
 - 2.4 - distretto della frutta e dell'agroalimentare DFA
 - 2.5 - aree prevalentemente destinate alla logistica LOG
 - 2.6 - attrezzature di servizio alla viabilità SVI
 - 2.7 - polo estrattivo PES
 - 3.1 - aree di valore naturale e ambientale AVN
 - 3.2 - aree agricole di rilievo paesaggistico ARP
 - 3.3 - aree agricole del forese AVP
 - 3.4 - aree agricole di cintura AAP
 - 3.5 - attrezzature sportive e ricreative nel territorio rurale ATR
 - 4.1 - servizi tecnici STE
 - 4.2 - aree di interscambio INT
 - 4.3 - attrezzature e spazi collettivi ASC
 - 4.4 - aree di mitigazione e compensazione ambientale MCA
 - 5 - aree soggette a POC POC

viabilità e corsi d'acqua nel territorio urbano
 perimetro ambiti centri storici


Legenda cartiglio

Destinazione d'uso	
Rapporto di copertura mq/mq	Rapporto di verde mq/mq
Altezze degli edifici n. piani	Densità edilizia mq/mq


art. 130 NTA
 PUA vigente
 PSA

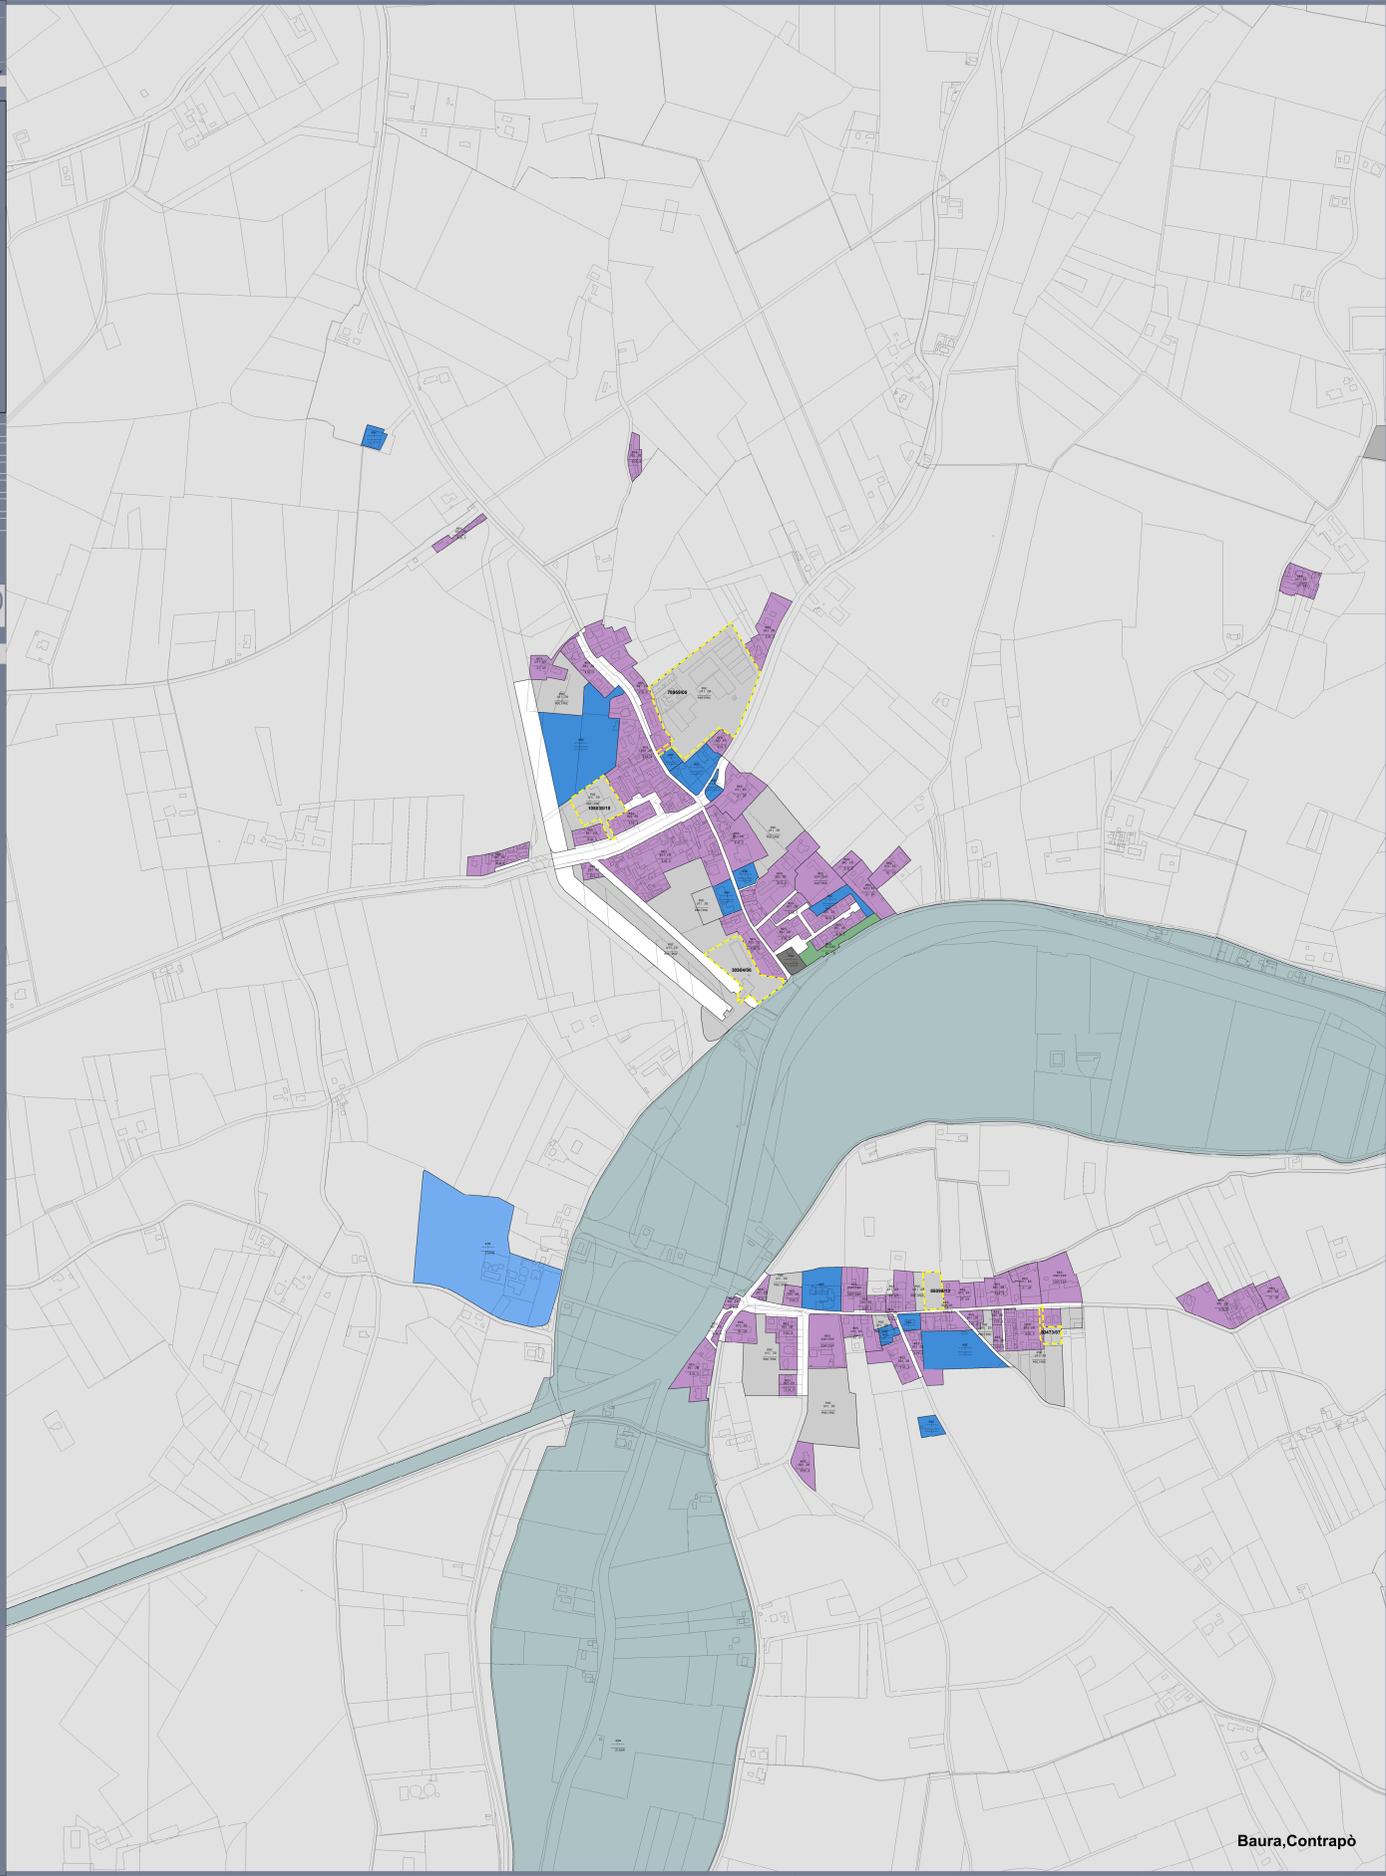

Baura, Contrapò

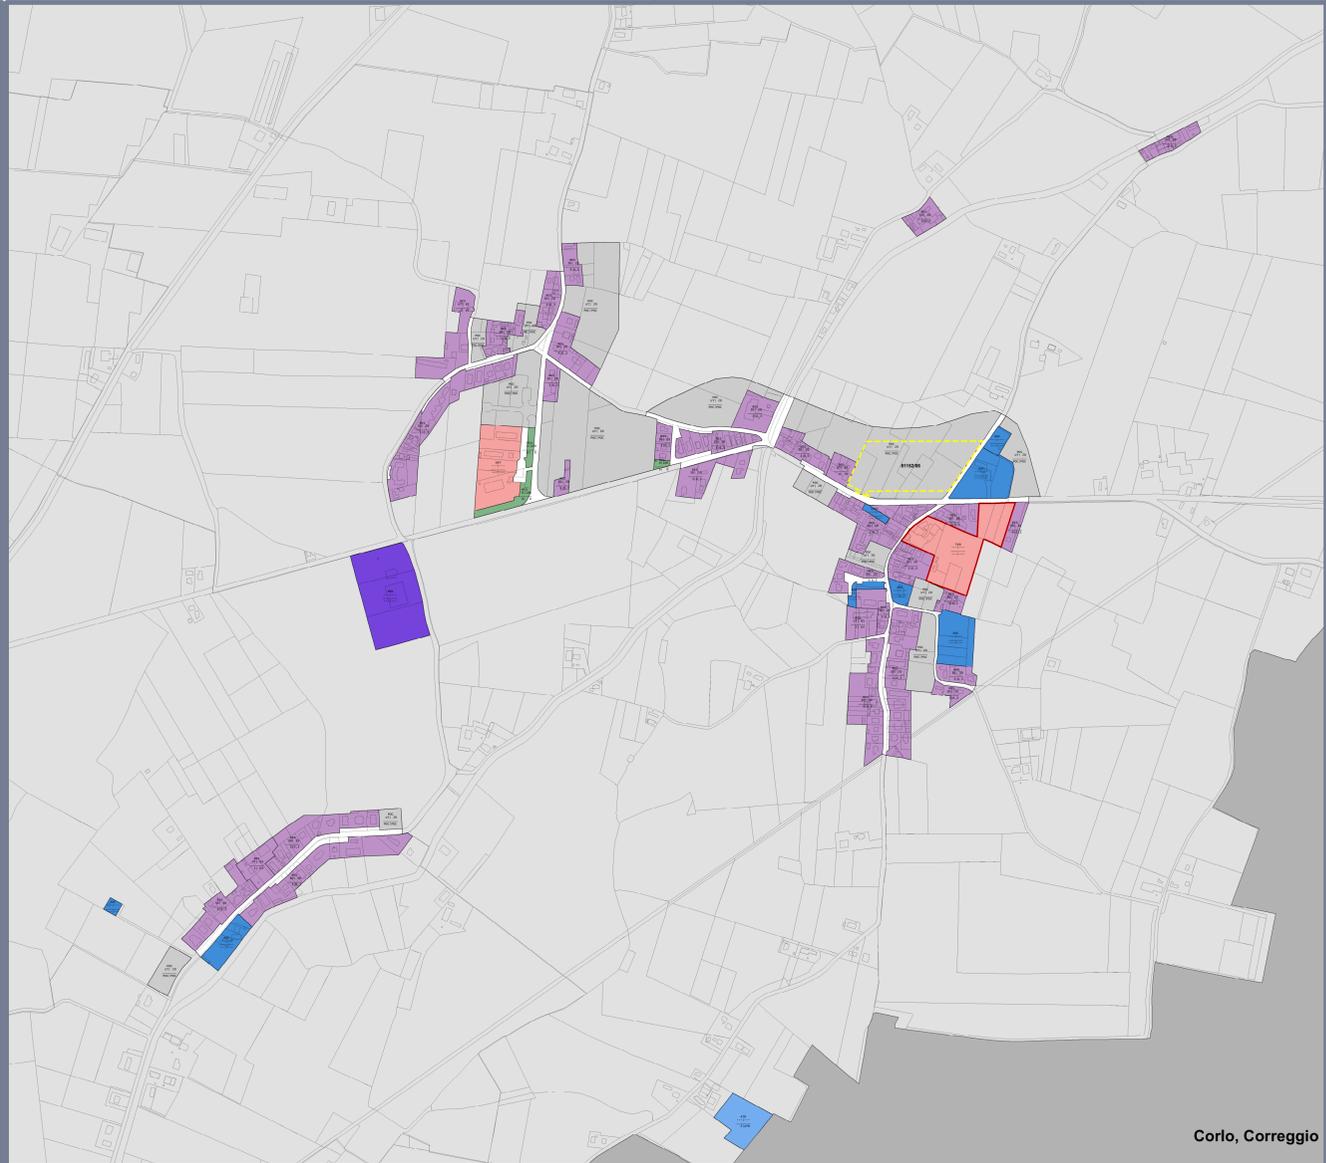

Corlo, Correggio

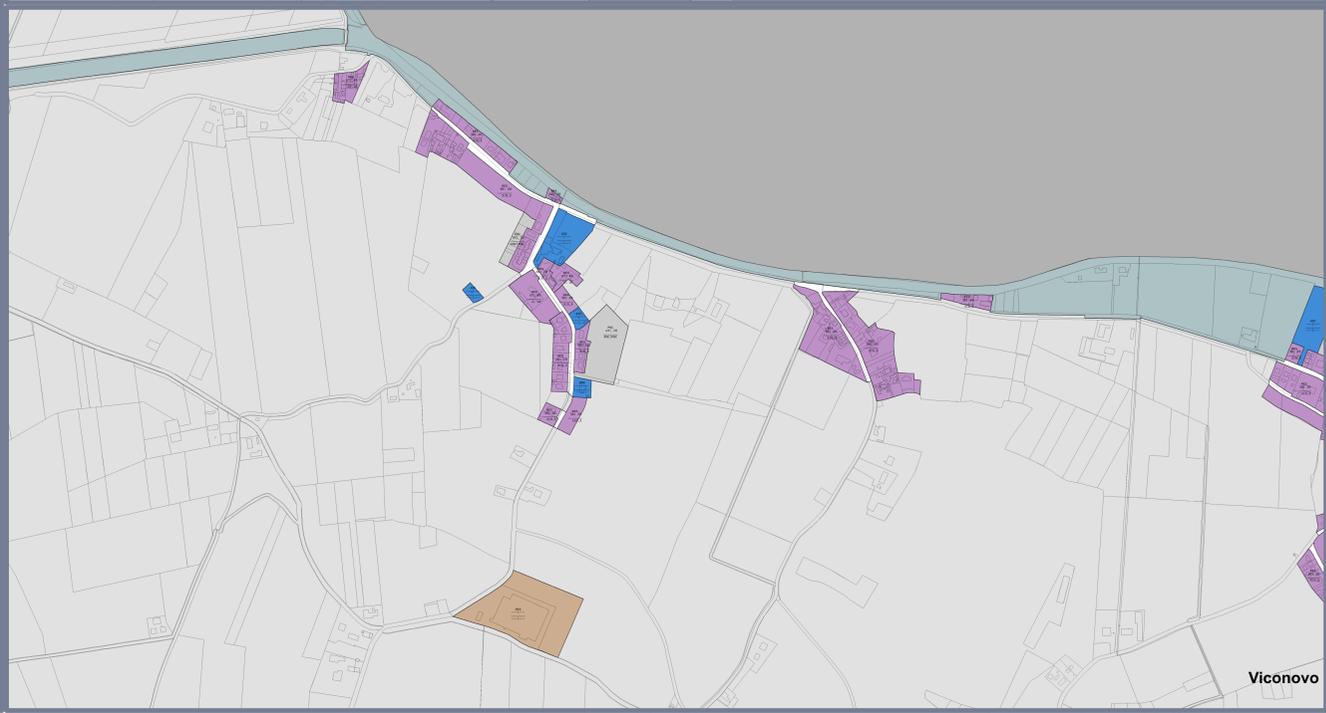

Viconovo