


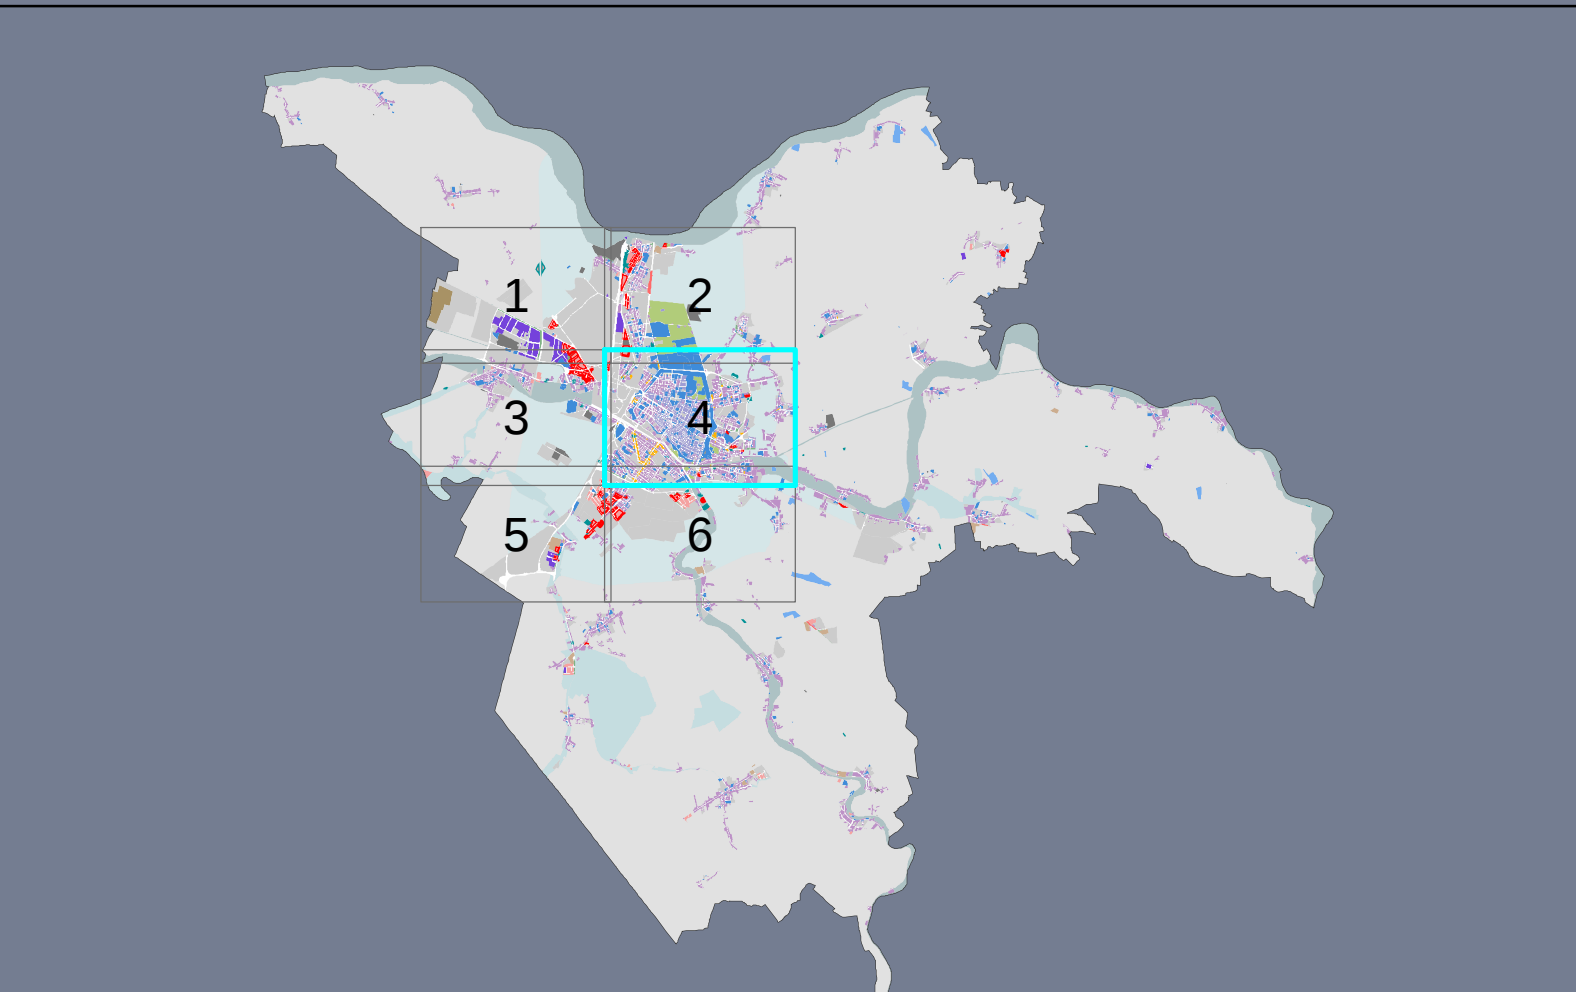

sindaco

assessore all'urbanistica ed edilizia

direttore tecnico

responsabile ufficio di piano

Tiziano Tagliani

Roberta Fusan

Fulvio Rossi

Antonio Barilari

NORME URBANISTICHE	
Sintesi per il territorio urbano	
Destinazioni d'uso	av. 4a4 scala 1:5000
adozione	
Varieante RUE	PG del
approvazione	
PG del	

art.105 NTA		
1.1 - nuclei storici		NST
1.2 - insediamenti prevalentemente residenziali		RES
fronti commerciali		
1.3 - centralita' urbane		CUR
1.4 - orti e giardini urbani		OGU
2.1 - aree prevalentemente terziarie		TER
2.2 - aree prevalentemente artigianali con alloggi aziendali		ART
2.3 - aree produttive		PRO
2.4 - distretto della frutta e dell'agroalimentare		DFA
2.5 - aree prevalentemente destinate alla logistica		LOG
2.6 - attrezzature di servizio alla viabilita'		SVI
2.7 - polo estrattivo		PES
3.1 - aree di valore naturale e ambientale		AVN
3.2 - aree agricole di rilievo paesaggistico		ARP
3.3 - aree agricole del forese		AVP
3.4 - aree agricole di cintura		AAP
3.5 - attrezzature sportive e ricreative nel terriorio rurale		ATR
4.1 - servizi tecnici		STE
4.2 - aree di interscambio		INT
4.3 - attrezzature e spazi collettivi		ASC
4.4 - aree di mitigazione e compensazione ambientale		MCA
5 - aree soggette a POC		POC
viabilita' e corsi d'acqua nel territorio urbano		
perimetro ambiti centri storici		

Destinazione d'uso			
Legenda cartiglio	Rapporto di copertura mq/mq		Rapporto di verde mq/mq
	Altezze degli edifici n. piani		Densita' edilizia mq/mq

art. 130 NTA

PUA vigente

PSA

