


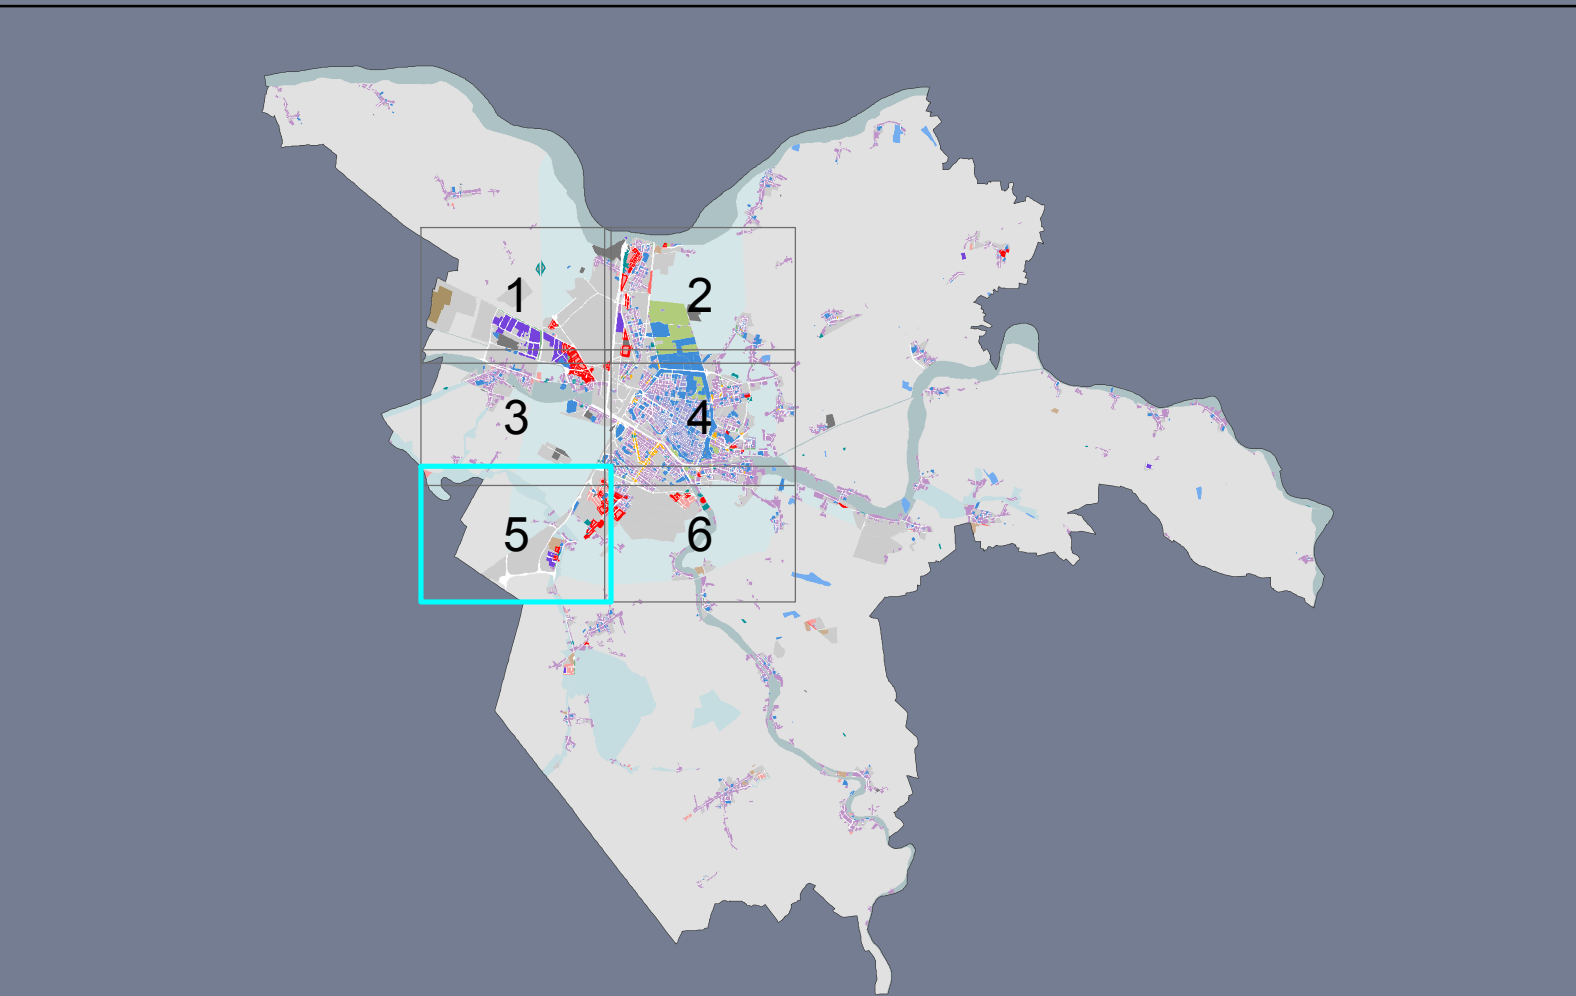

sindaco
assessore all'urbanistica ed edilizia
direttore tecnico
responsabile ufficio di piano

Tiziano Tagliani
Roberta Fusari
Fulvio Rossi
Antonio Barilani

NORME URBANISTICHE
Sintesi per il territorio urbano
Destinazioni d'uso

lav. 4a5
scala 1:5000

	adozione	approvazione
Variante RUE	PG 39288/13 del 10/05/2013	PG 39288/13 del 10/05/2013

art.105 NTA		
1.1 - nuclei storici		NST
1.2 - insediamenti prevalentemente residenziali		RES
fronti commerciali		
1.3 - centralita' urbane		CUR
1.4 - orti e giardini urbani		OGU
2.1 - aree prevalentemente terziarie		TER
2.2 - aree prevalentemente artigianali con alloggi aziendali		ART
2.3 - aree produttive		PRO
2.4 - distretto della frutta e dell'agroalimentare		DFA
2.5 - aree prevalentemente destinate alla logistica		LOG
2.6 - attrezzature di servizio alla viabilita'		SVI
2.7 - polo estrattivo		PES
3.1 - aree di valore naturale e ambientale		AVN
3.2 - aree agricole di rilievo paesaggistico		ARP
3.3 - aree agricole del forese		AVP
3.4 - aree agricole di cintura		AAP
3.5 - attrezzature sportive e ricreative nel territorio rurale		ATR
4.1 - servizi tecnici		STE
4.2 - aree di interscambio		INT
4.3 - attrezzature e spazi collettivi		ASC
4.4 - aree di mitigazione e compensazione ambientale		MCA
5 - aree soggette a Poc		POC

viabilita' e corsi d'acqua nel territorio urbano

perimetro ambiti centri storici

Legenda cartiglio	Destinazione d'uso	
	Rapporto di copertura mq/mq	Rapporto di verde mq/mq
	Altezze degli edifici n. piani	Densita' edilizia mq/mq

art. 130 NTA

PUA vigente

PSA

