


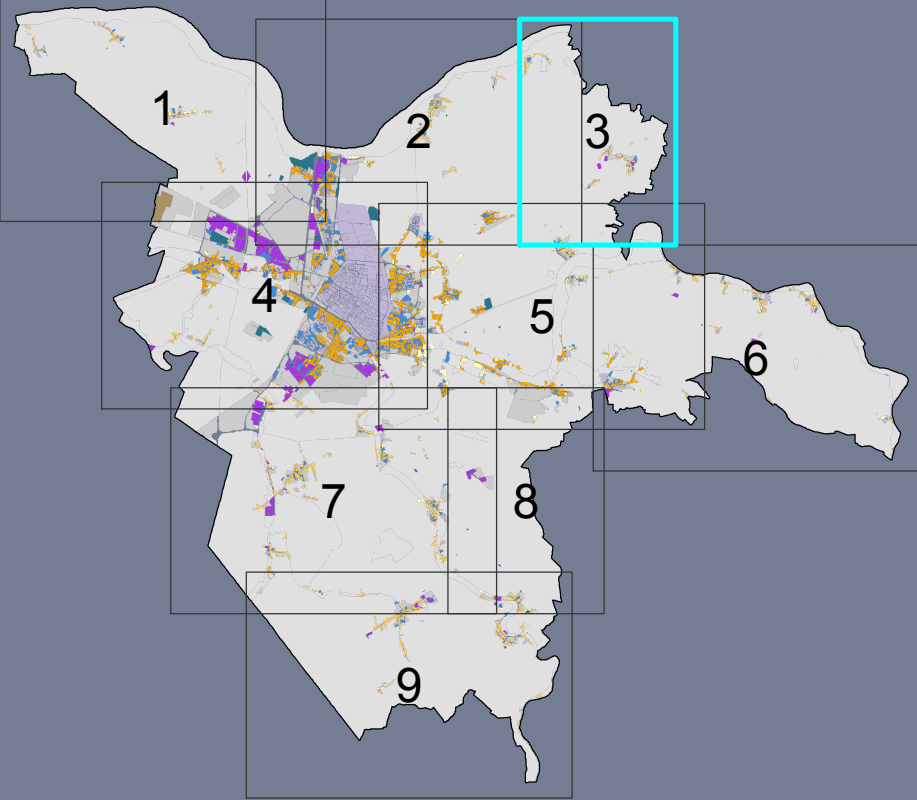

sindaco	Tiziano Tagliani
assessore all'urbanistica ed edilizia	Roberta Fusari
direttore tecnico	Fulvio Rossi
responsabile ufficio di piano	Antonio Barillari

Potenzialita' edificatorie	tav. 1.3
Indici di copertura e rapporti di verde	scala 1:10.000
adozione	approvazione
Variante RUE PG ----- del --/--/----	PG ----- del --/--/----

art. 100 NTA

1.1 - Insediamenti storici e tessuti pianificati

1.2 - Aree del centro urbano e della prima corona

1.3 - Aree urbane del forese

1.4 - Aree di frangia urbana e corti storiche

2 - Sistema insediativo della produzione

2.1 - Polo estrattivo

3 - Territorio rurale

4.1 - Aree per infrastrutture

4.2 - Aree per attrezzature e spazi collettivi

4.3 - Aree di mitigazione e compensazione ambientale

5 - Aree soggette a POC

Viabilità' e corsi d'acqua nel territorio urbano

art. 130 NTA

PUA vigenti

PSA

