


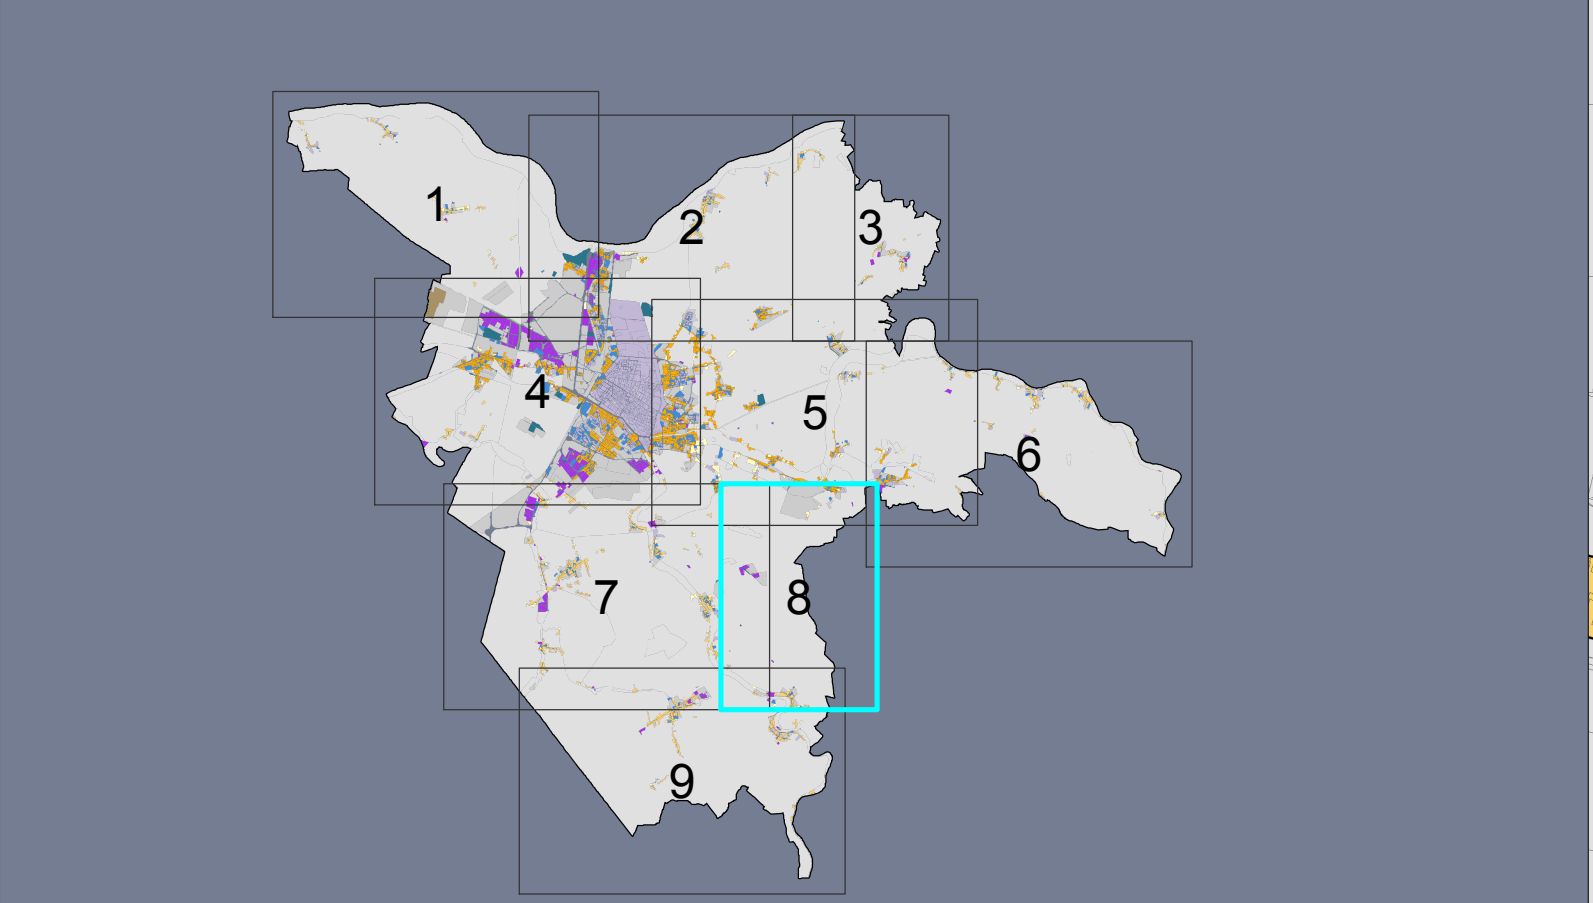

sindaco	Tiziano Tagliani
assessore all'urbanistica ed edilizia	Roberta Fusari
direttore tecnico	Fulvio Rossi
responsabile ufficio di piano	Antonio Barillari

Potenzialita' edificatorie	tav. 1.8
Indici di copertura e rapporti di verde	scala 1:10.000

adozione	approvazione
Variante RUE PG ----- del --/--/----	PG ----- del --/--/----

art. 100 NTA	
1.1 - Insediamenti storici e tessuti pianificati	
1.2 - Aree del centro urbano e della prima corona	IC 35% - RV 20%
1.3 - Aree urbane del forese	IC 30% - RV 20%
1.4 - Aree di frangia urbana e corti storiche	RV 65%
2 - Sistema insediativo della produzione	
2.1 - Polo estrattivo	
3 - Territorio rurale	
4.1 - Aree per infrastrutture	
4.2 - Aree per attrezzature e spazi collettivi	
4.3 - Aree di mitigazione e compensazione ambientale	
5 - Aree soggette a POC	
Viabilità' e corsi d'acqua nel territorio urbano	

art. 130 NTA	
PUA vigenti	
PSA	

