


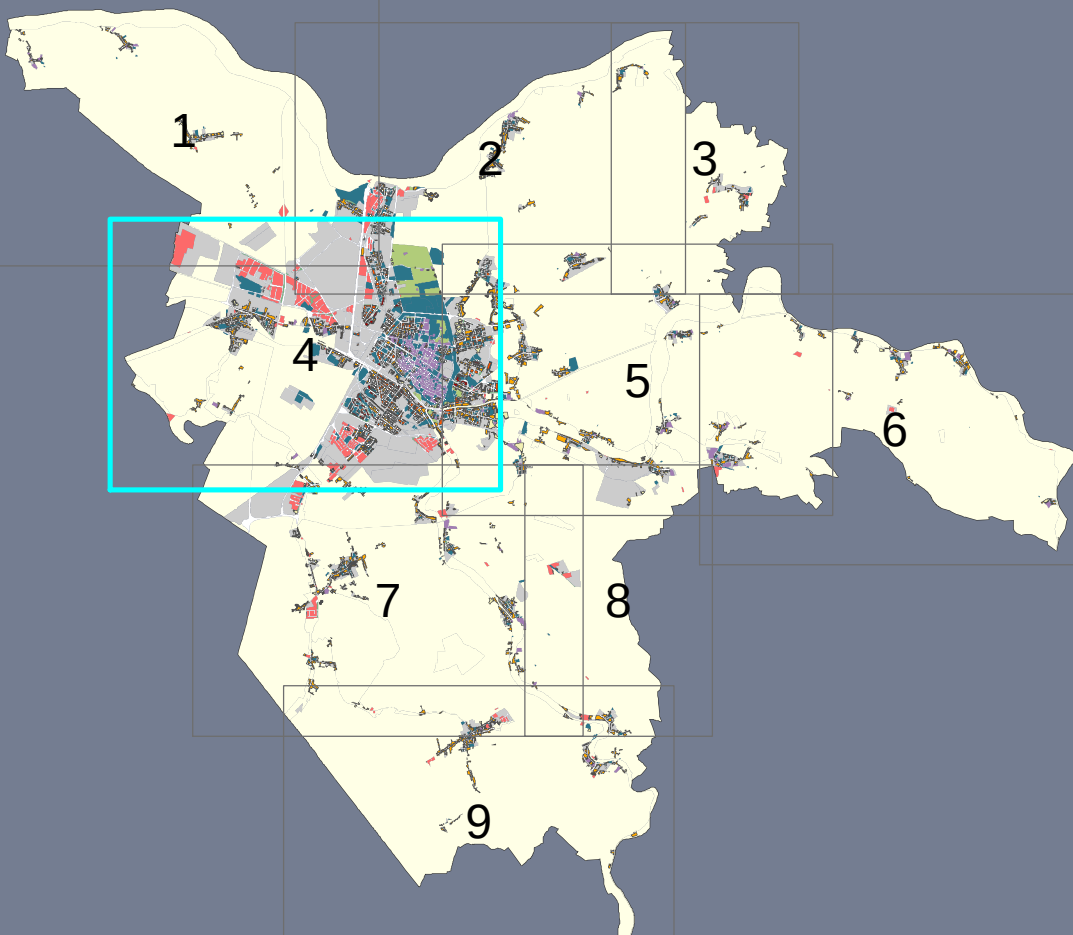

NORME URBANISTICHE	
Regole specifiche per i luoghi	tav. 2.4
Altezze degli edifici	scala 1:10000

	adozione	approvazione
Variante RUE	PG ----/-- del --/--/----	PG ----/-- del --/--/----

1.1 - insediamenti storici	ISP
1.2 - 8 piani	8
1.3 - 5 piani	5
1.4 - 3 piani	3
1.5 - 2 piani	2
1.6 - orti e giardini urbani	0
2 - sistema insediativo della produzione	---
3 - territorio rurale	2
4.1 - aree per infrastrutture e attrezzature spazi collettivi	---
4.2 - aree di mitigazione e compensazione ambientale	0
5 - aree soggette a POC	POC

viabilità' e corsi d'acqua nel territorio urbano

aeroporto San Luca

aeroporto di progetto.

