


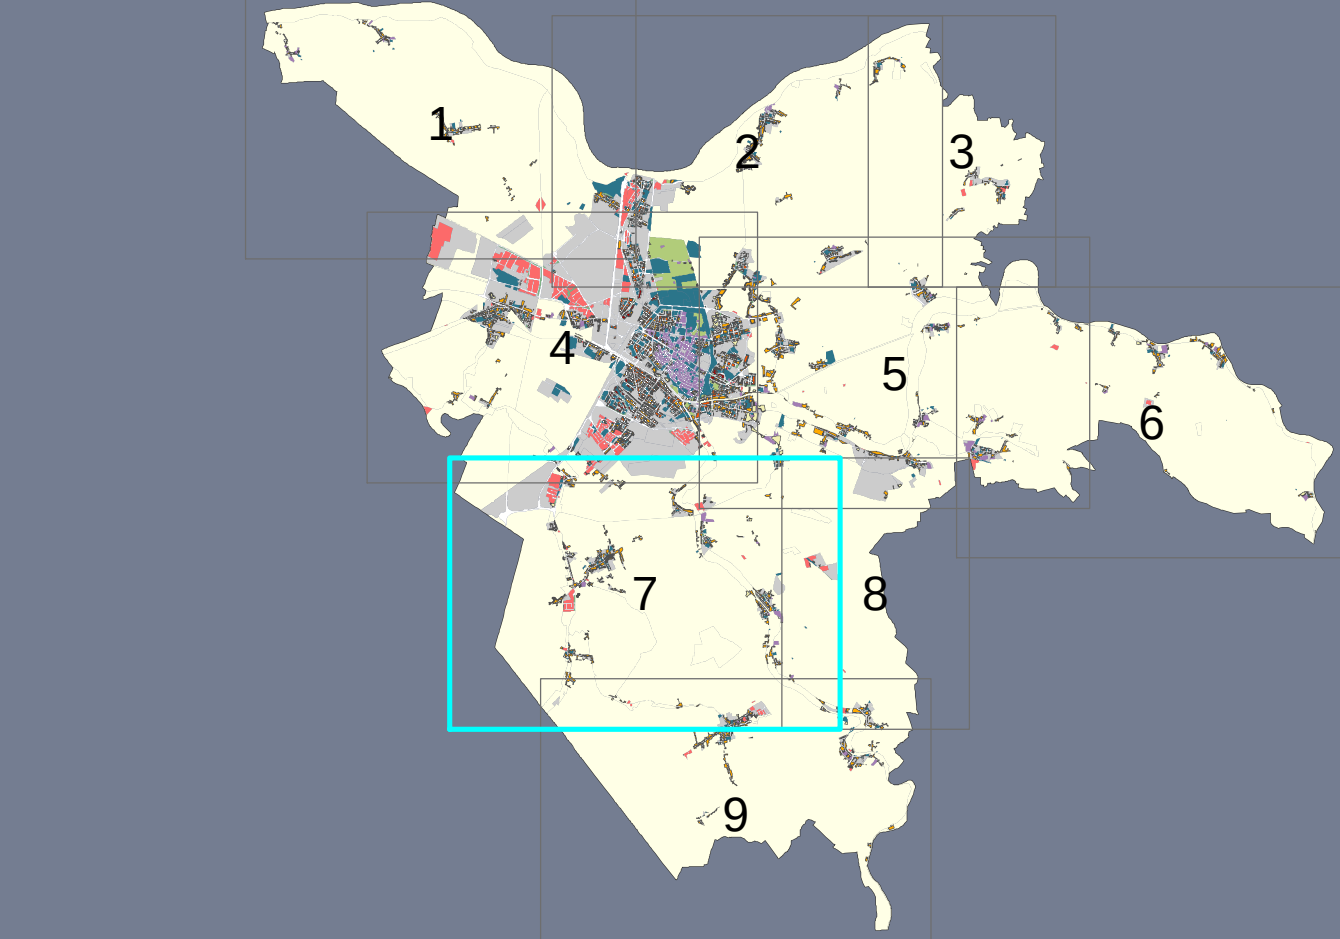

Sindaco	Tiziano Tagliani
assessore all'urbanistica ed edilizia	Roberta Fusari
direttore tecnico	Fulvio Rossi
responsabile ufficio di piano	Antonio Barillari

NORME URBANISTICHE	lav. 2.7
Regole specifiche per i luoghi	scala 1:10000
Altezze degli edifici	

	adozione	approvazione
Variante RUE	PG ----- del -----	PG ----- del -----

- art. 101 NTA
- 1.1 - insediamenti storici

ISP
- 1.2 - 8 piani

8
- 1.3 - 5 piani

5
- 1.4 - 3 piani

3
- 1.5 - 2 piani

2
- 1.6 - orti e giardini urbani

0
- 2 - sistema insediativo della produzione

- 3 - territorio rurale

2
- 4.1 - aree per infrastrutture e attrezzature spazi collettivi

- 4.2 - aree di mitigazione e compensazione ambientale

0
- 5 - aree soggette a POC

POC

art. 119.3 NTA rispetto aeroporti

aeroporto San Luca

aeroporto di progetto

art. 130 NTA

PUA vigente

PSA

