


Approvato con delibera CC PG 39286/13 del 10/06/2013

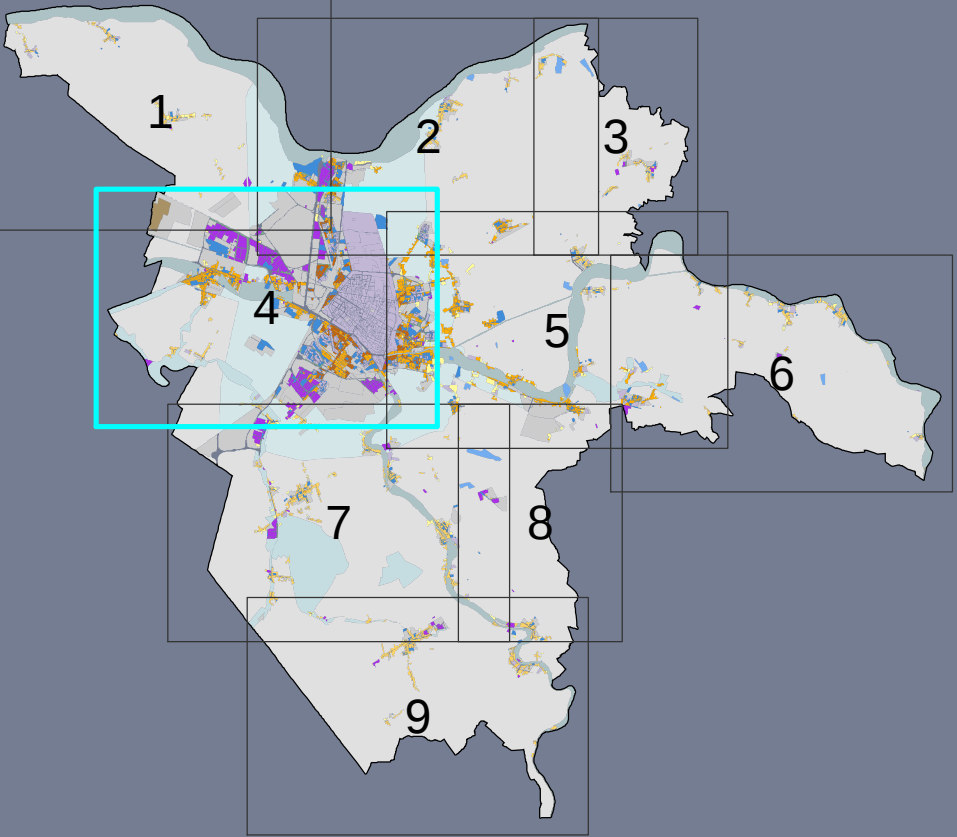

sindaco	Tiziano Tagliani
assessore all'urbanistica ed edilizia	Roberta Fusari
direttore tecnico	Fulvio Rossi
responsabile ufficio di piano	Antonio Barilari

NORME URBANISTICHE	
Potenzialita' edificatorie	lav. 3.4
Densita' edilizia	scala 1:10.000
adozione approvazione	
Variante RUE	PG del

art. 102 NTA

- 1.1 - Insediamenti storici e tessuti pianificati
- 1.3 - Aree ad alta densita' IF 0.9
- 1.4 - Aree a media densita' IF 0.5
- 1.5 - Aree a bassa densita' IF 0.3
- 1.6 - Aree con modesto incremento della densita' esistente
- 2 - Sistema insediativo della produzione
- 2.1 - Polo estrattivo
- 3.3 - Aree di valore naturale e ambientale
- 3.4 - Aree agricole di rilievo paesaggistico
- 3.5 - Aree agricole del forese
- 3.6 - Aree agricole di cintura
- 3.7 - Attrezzature sportive e ricreative nel territorio rurale
- 4.1 - Aree per infrastrutture, attrezzature e spazi collettivi
- 4.2 - Aree di mitigazione e compensazione ambientale
- 5 - Aree soggette a POC
- Viabilita' e corsi d'acqua nel territorio urbano

art. 130 NTA

- PUA vigenti
- PSA

