


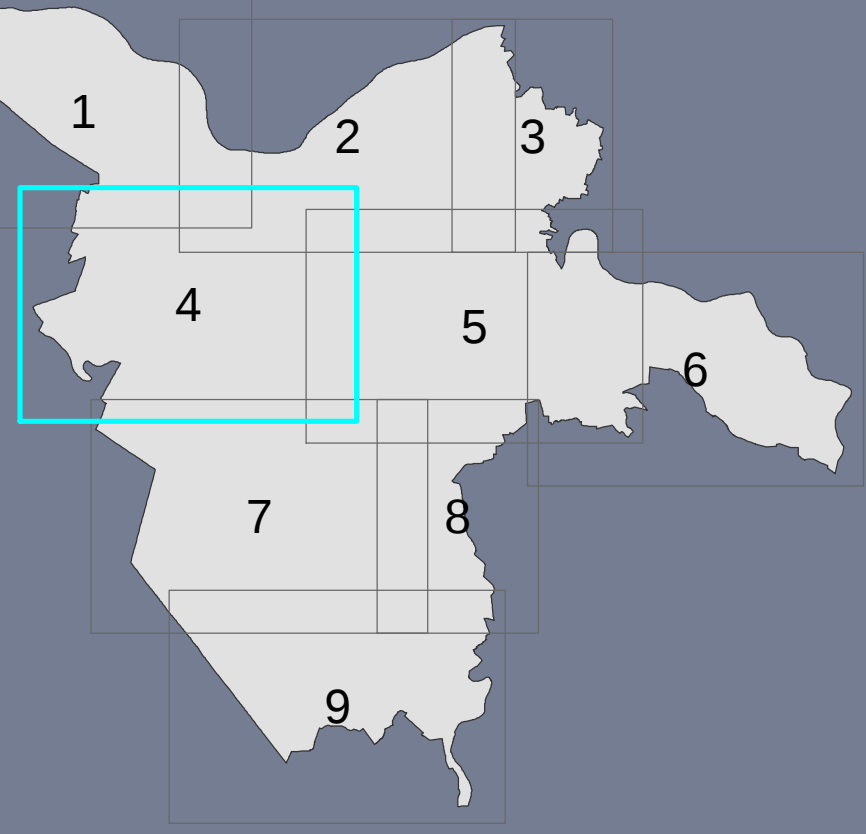

Coordinamento RUE - POC

Destinazioni d'uso

RP4.4
scala 1:10.000

	adozione	approvazione
RUE	PG 32137/12 del 09/07/2012	PG 39286/13 del 10/06/2013
1° POC	PG 82532/13 del 28/10/2013	PO 20451/14 del 07/04/2014
Variante al 1° POC	PG 22885/14 del 07/04/2014	PG 4692/15 del 09/02/2015
PUA in variante al 1° POC	PG 26447/16 del 21/03/2016	PG 98196/16 del 19/09/2016
Variante al 1° POC	PG 3705/16 del 09/05/2016	PG 132237/16 del 05/12/2016
Variante al 1° POC	PG 128038/16 del 05/12/2016	PG 64070/17 del 10/07/2017
2° POC	PG 56423/17 del 12/06/2017	PG 139299/17 del 11/12/2017
Variante al 1° POC	PG 95689/17 del 06/11/2017	PG -/-/-/ del -/-/-/-
Variante RUE	PG -/-/-/ del -/-/-/-	PG -/-/-/ del -/-/-/-

1.1 - nuclei storici	NST
1.2 - insediamenti prevalentemente residenziali	RES
1.3 - fronte commerciali	
1.3 - centralità urbane	CUR
1.4 - orti e giardini urbani	OGU
2.1 - aree prevalentemente terziarie	TER
2.2 - aree prevalentemente artigianali con alloggi aziendali	ART
2.3 - aree produttive	PRO
2.4 - distretto della frutta e dell'agroalimentare	DFA
2.5 - aree prevalentemente destinate alla logistica	LOG
2.6 - attrezzature di servizio alla viabilità	SVI
2.7 - polo estrattivo	PES
3.1 - aree di valore naturale e ambientale	A/N
3.2 - aree agricole di rilievo paesaggistico	ARP
3.3 - aree agricole del foreste	AVP
3.4 - aree agricole di cultura	AAP
3.5 - attrezzature sportive e ricreative nel territorio rurale	ATR
4.1 - servizi tecnici	STE
4.2 - aree di interscambio	INT
4.3 - attrezzature e spazi collettivi	ASC
4.4 - aree di mitigazione e compensazione ambientale	MCA

viabilità e corsi d'acqua nel territorio urbano

- comparti di attuazione 1° POC / 2° POC

- nuclei storici	NST
- insediamenti prevalentemente residenziali	RES
- loti per edilizia residenziale sociale ERS	
- aree prevalentemente terziarie	TER
- aree prevalentemente artigianali con alloggi aziendali	ART
- aree produttive	PRO
- distretto della frutta e dell'agroalimentare	DFA
- aree prevalentemente destinate alla logistica	LOG
- attrezzature di servizio alla viabilità	SVI
- aree agricole di cintura	AAP
- attrezzature sportive e ricreative nel territorio rurale	ATR
- servizi tecnici	STE
- attrezzature e spazi collettivi	ASC
- aree di mitigazione e compensazione ambientale / a gestione privata	Pr MCA

riabilita' e corsi d'acqua nel territorio urbano

1. Area demandata a BOC ma esclusa dal BOC

PIANI ATTUATIVI ORGANISTICI PREVISI IN: (art. 150 NTA ROE, 12 NTA FOGI e 13 NTA FOG2)

