


Approvata con delibera CC PG 21901/09 del 16/04/2009

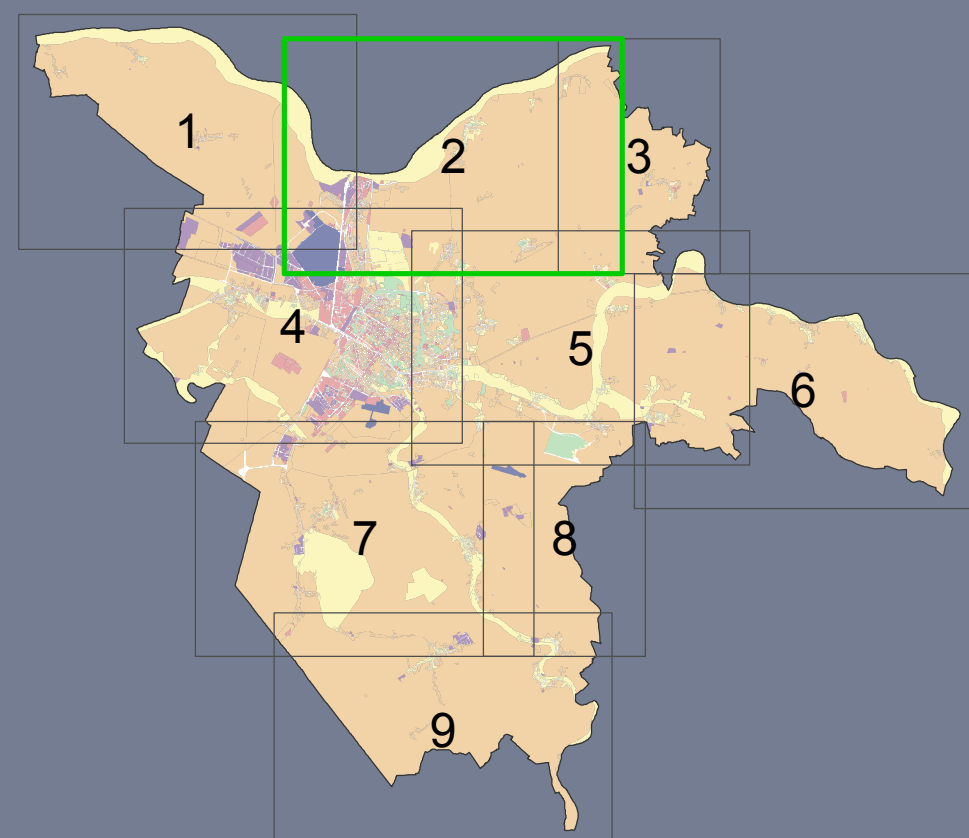

Classificazione acustica

tav. **3.2**
scala 1:10.000

	adozione	approvazione
Variante di adeguamento a RUE e 1° POC	PG 51768/15 del 09/11/2015	PG 55848/16 del 04/07/2016
Variante al 1° POC	PG 37005/16 del 09/05/2016	PG 132237/16 del 05/12/2016
Variante al 1° POC	PG 128038/16 del 05/12/2016	PG 64070/17 del 10/07/2017
2° POC	PG 56423/17 del 12/06/2017	PG 139299/17 del 11/12/2017
Variante al RUE	PG 70378/18 del 26/06/2018	PG completata del indefinitum

Classe I - aree particolarmente protette

Classe II - aree destinate ad uso prevalentemente residenziale

Classe III - aree di tipo misto

Classe IV - aree di intensa attivita' umana

Classe V - aree prevalentemente industriali

n. salto : conflitti da inserire nel Piano di risanamento