


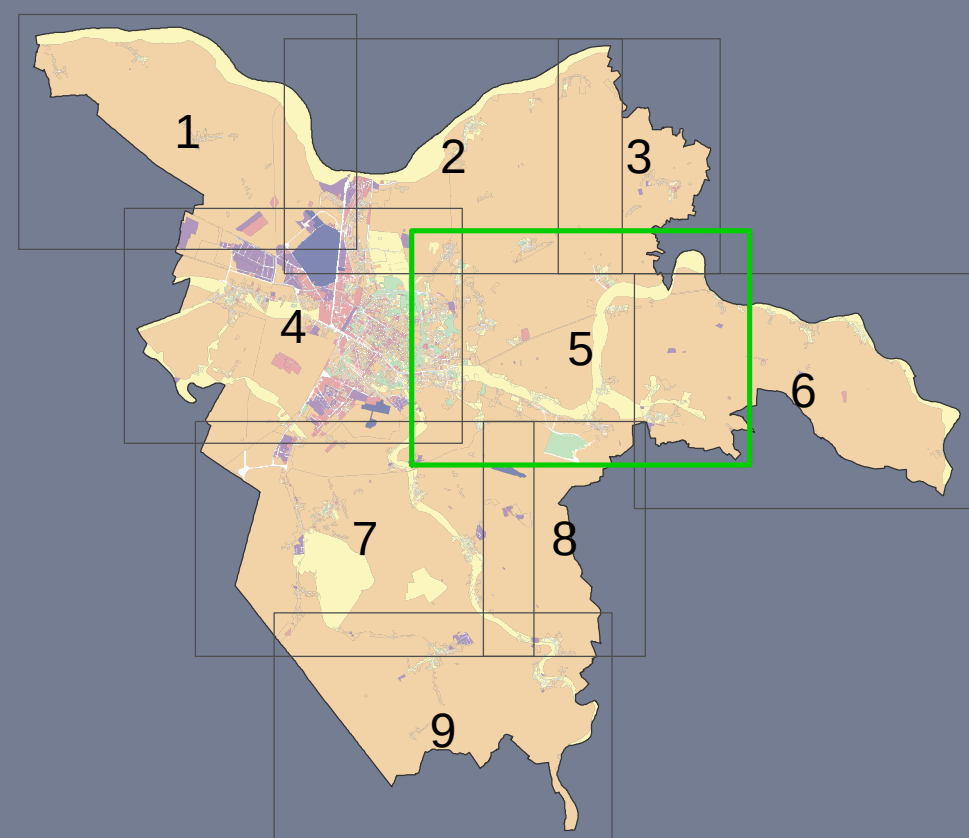

Classificazione acustica

tav. **3.5**
scala 1:10.000

	adozione	approvazione
Variante di adeguamento a RUE e 1° POC	PG 51768/15 del 09/11/2017	PG 55548/16 del 04/07/2016
Variante al 1° POC	PG 37005/16 del 09/05/2016	PG 132237/16 del 05/12/2016
Variante al 1° POC	PG 128038/16 del 05/12/2016	PG 64070/17 del 10/07/2017
2° POC	PG 56423/17 del 12/06/2017	PG 132998/17 del 11/12/2017
Variante al 1° POC	PG 95689/17 del 06/11/2017	PG 63499/18 del 25/06/2018
Variante al RUE	PG 70378/18 del 25/06/2018	PG del

Classe I - aree particolarmente protette

Classe II - aree destinate ad uso prevalentemente residenziale

Classe III - aree di tipo misto

Classe IV - aree di intensa attivita' umana

Classe V - aree prevalentemente industriali

n. salto : conflitti da inserire nel Piano di risanamento

n. salto : conflitti che non richiedono inserimento nel Piano di risanamento